


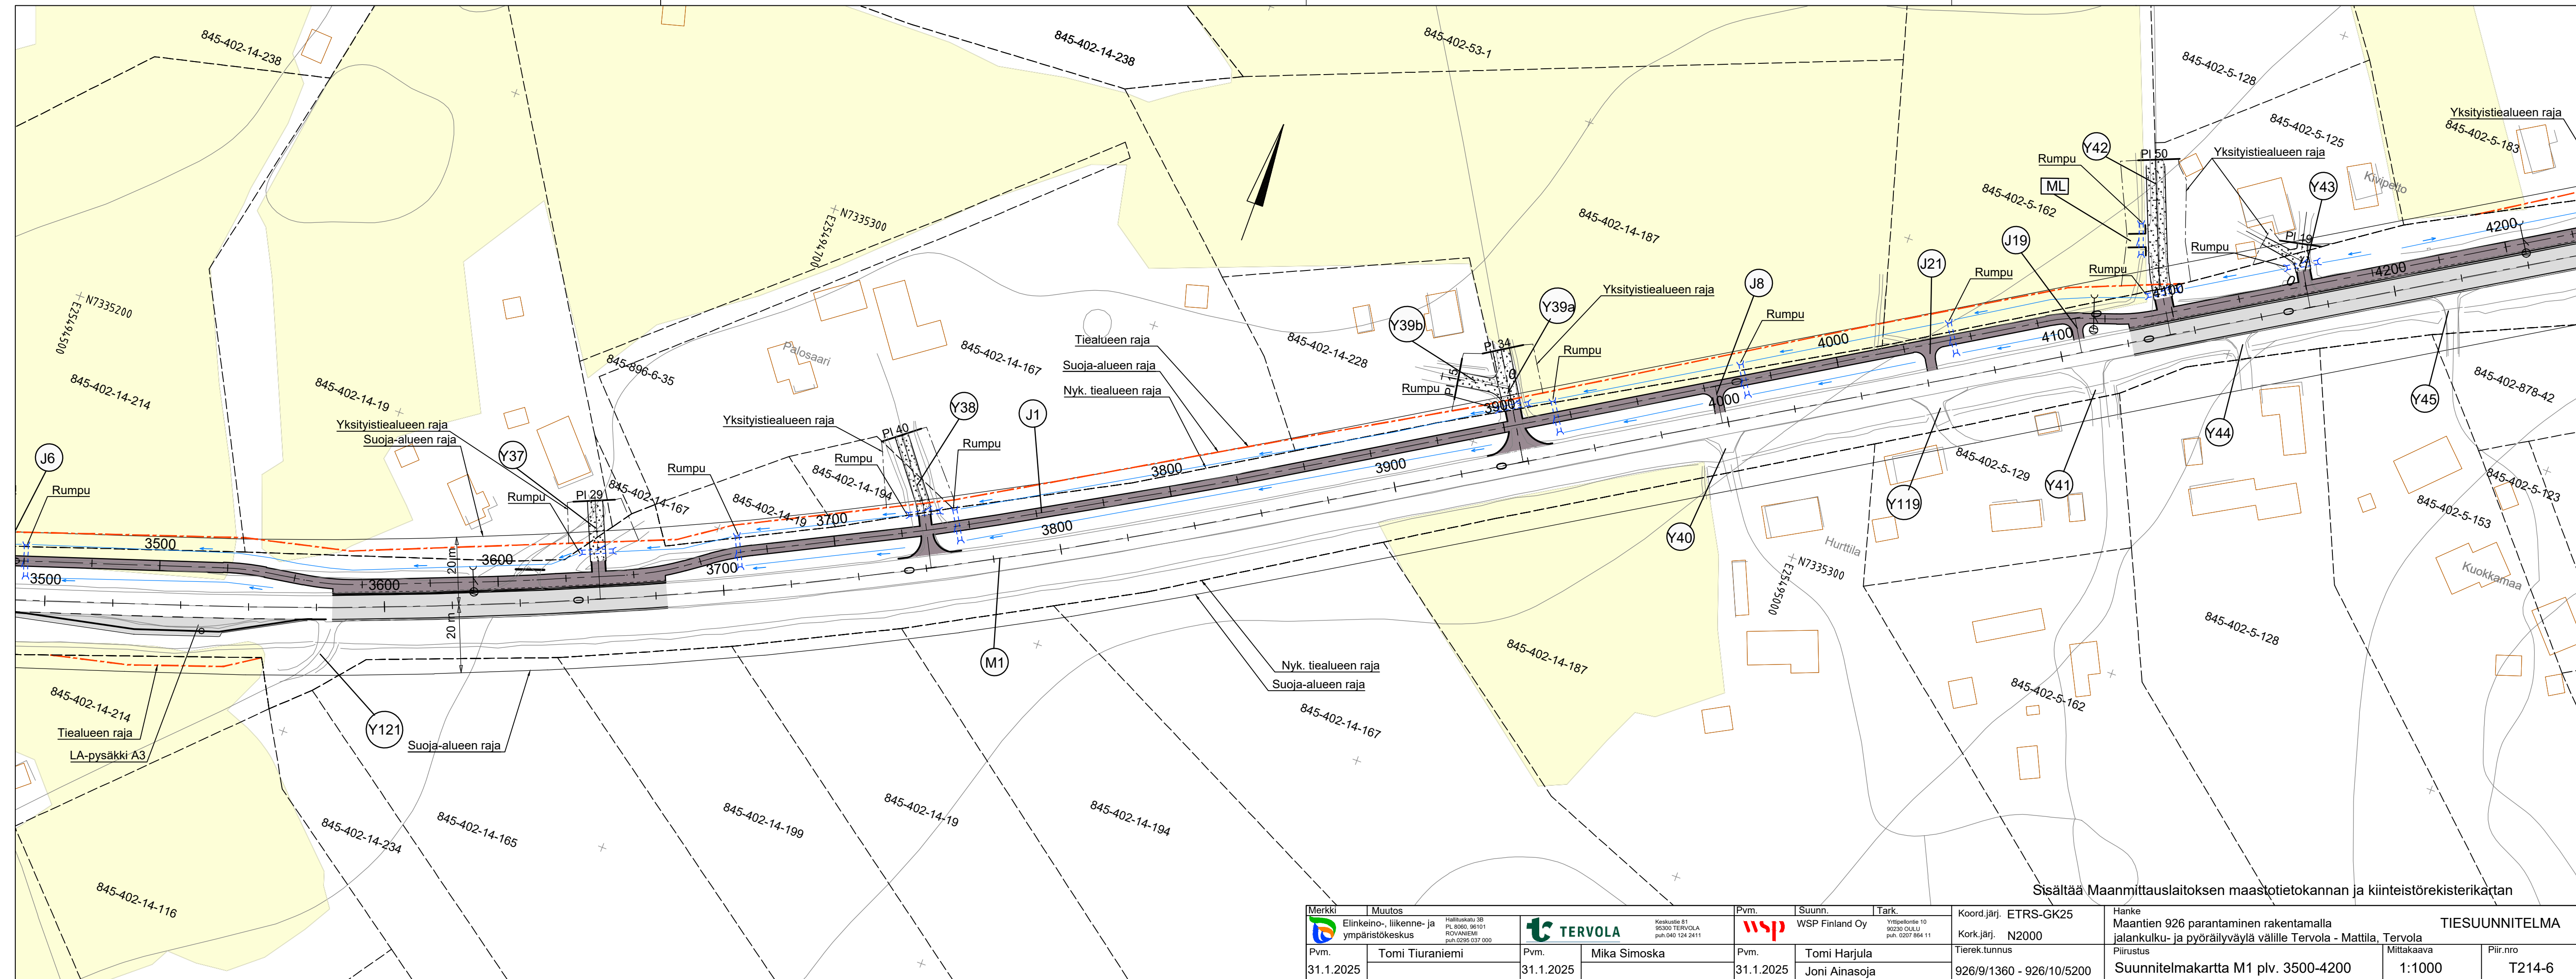

Merkki	Muutos			Pvm.	Suunn.	Tark.	Koord.järj.	ETRS-GK25			Hanke		
	Elinkeino-, liikenne- ja ympäristökeskus Hallituskatu 3B PL 8060, 06101 ROVANIEMI puh.0295 037 000		TERVOLA Keskustie 81 96300 TERVOLA puh.040 124 2411		WSP Finland Oy	Yrittäjätie 10 96220 OLLI puh. 0207 864 11	Kork.järj.	N2000			Maantien 926 parantaminen rakentamalla jalankulku- ja pyöräilyväylä väille Tervola - Mattila, Tervola		
Pvm.	Tomi Tiuraniemi	Pvm.	Mika Simoska	Pvm.	Tomi Harjula	Tierek.tunnus	Piiustus			Suunnitelmakartta M1 plv. 3500-4200		Mittakaava	Piir.nro
31.1.2025		31.1.2025		31.1.2025	Joni Ainasoja	926/9/1360 - 926/10/5200						1:1000	T214-6