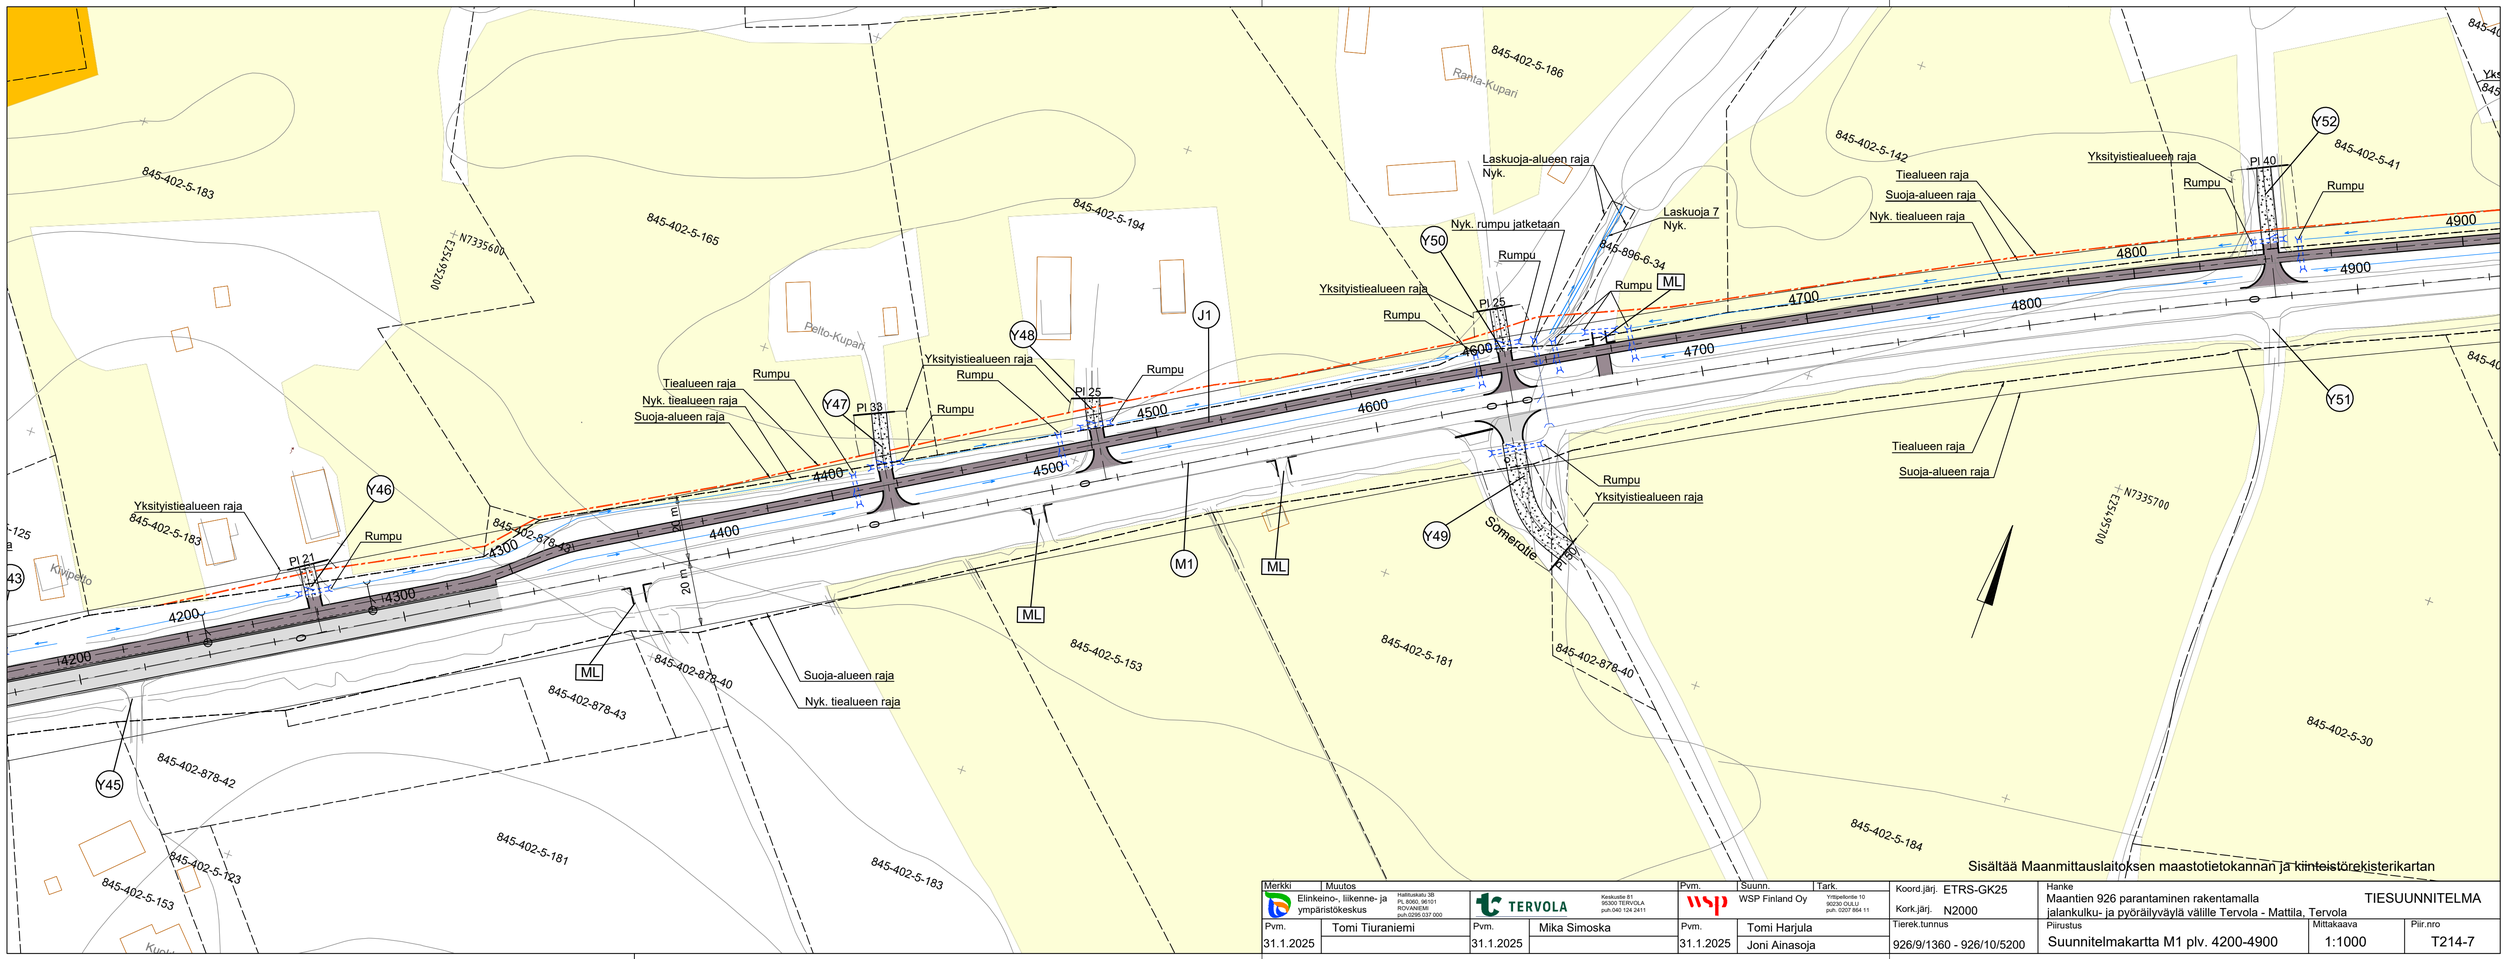

Sisältää Maanmittauslaitoksen maastotietokannan ja kiinteistörekisterikartan

Merkki / Muutos	Elinkeino-, liikenne- ja ympäristökeskus, Hallituskatu 3B, PL 8060, 90101 ROVANIEMI, puh.0295 037 000	TERVOLA	Keskustie 81, 95300 TERVOLA, puh.040 124 2411	Pvm. / Suunn. / Tark.	WSP Finland Oy, Yrttipellontie 10, 90230 OULU, puh. 0207 854 11	Koord.järj. ETRS-GK25 Kork.järj. N2000	Hanke: Maantien 926 parantaminen rakentamalla jalankulku- ja pyöräilyväylä välille Tervola - Mattila, Tervola — TIESUUNNITELMA
Pvm. 31.1.2025	Tomi Tiuraniemi	Pvm. 31.1.2025	Mika Simoska	Pvm. 31.1.2025	Tomi Harjula Joni Ainasoja	Tierek.tunnus 926/9/1360 - 926/10/5200	Piirustus: Suunnitelmakartta M1 plv. 4200-4900 — Mittakaava 1:1000 — Piir.nro T214-7