


M1 (Vt 1), Turunväylä pl 1940

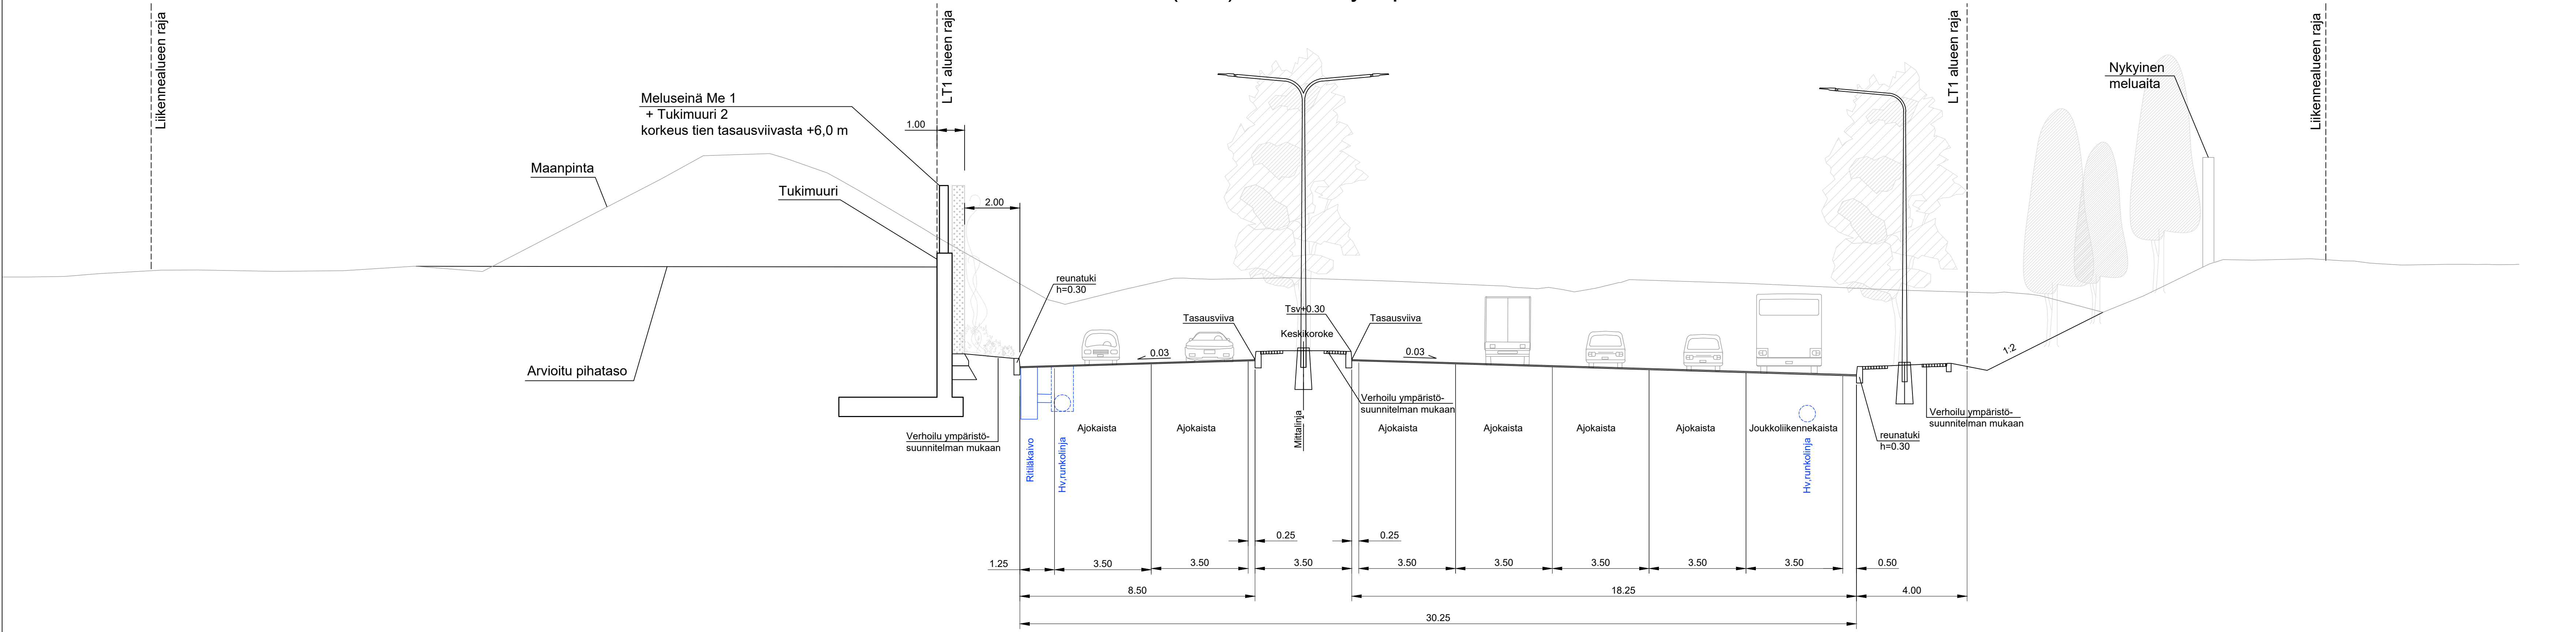

Luonnos 20.5.2024

Merkki	Muutos	Pvm	Suunn.	Tark.	Koordinaattijärjestelmä	ETRS-GK25	Turunväylä (Vt 1) välillä Professorintie - Huopalahdentie, Helsinki Tiesuunnitelma	
					Korkeusjärjestelmä	N2000		
Pvm	Sami Mankonen	Pvm	Maria Ruuska	Pvm	Lotta-Majja Salmelin	Tierekisteritunnus	Peruspoikkileikkaus M1 (Vt 1) Turunväylä	
					Esko Kyyrö			
							Mittakaava	1:100
							Piir.no	T215-1