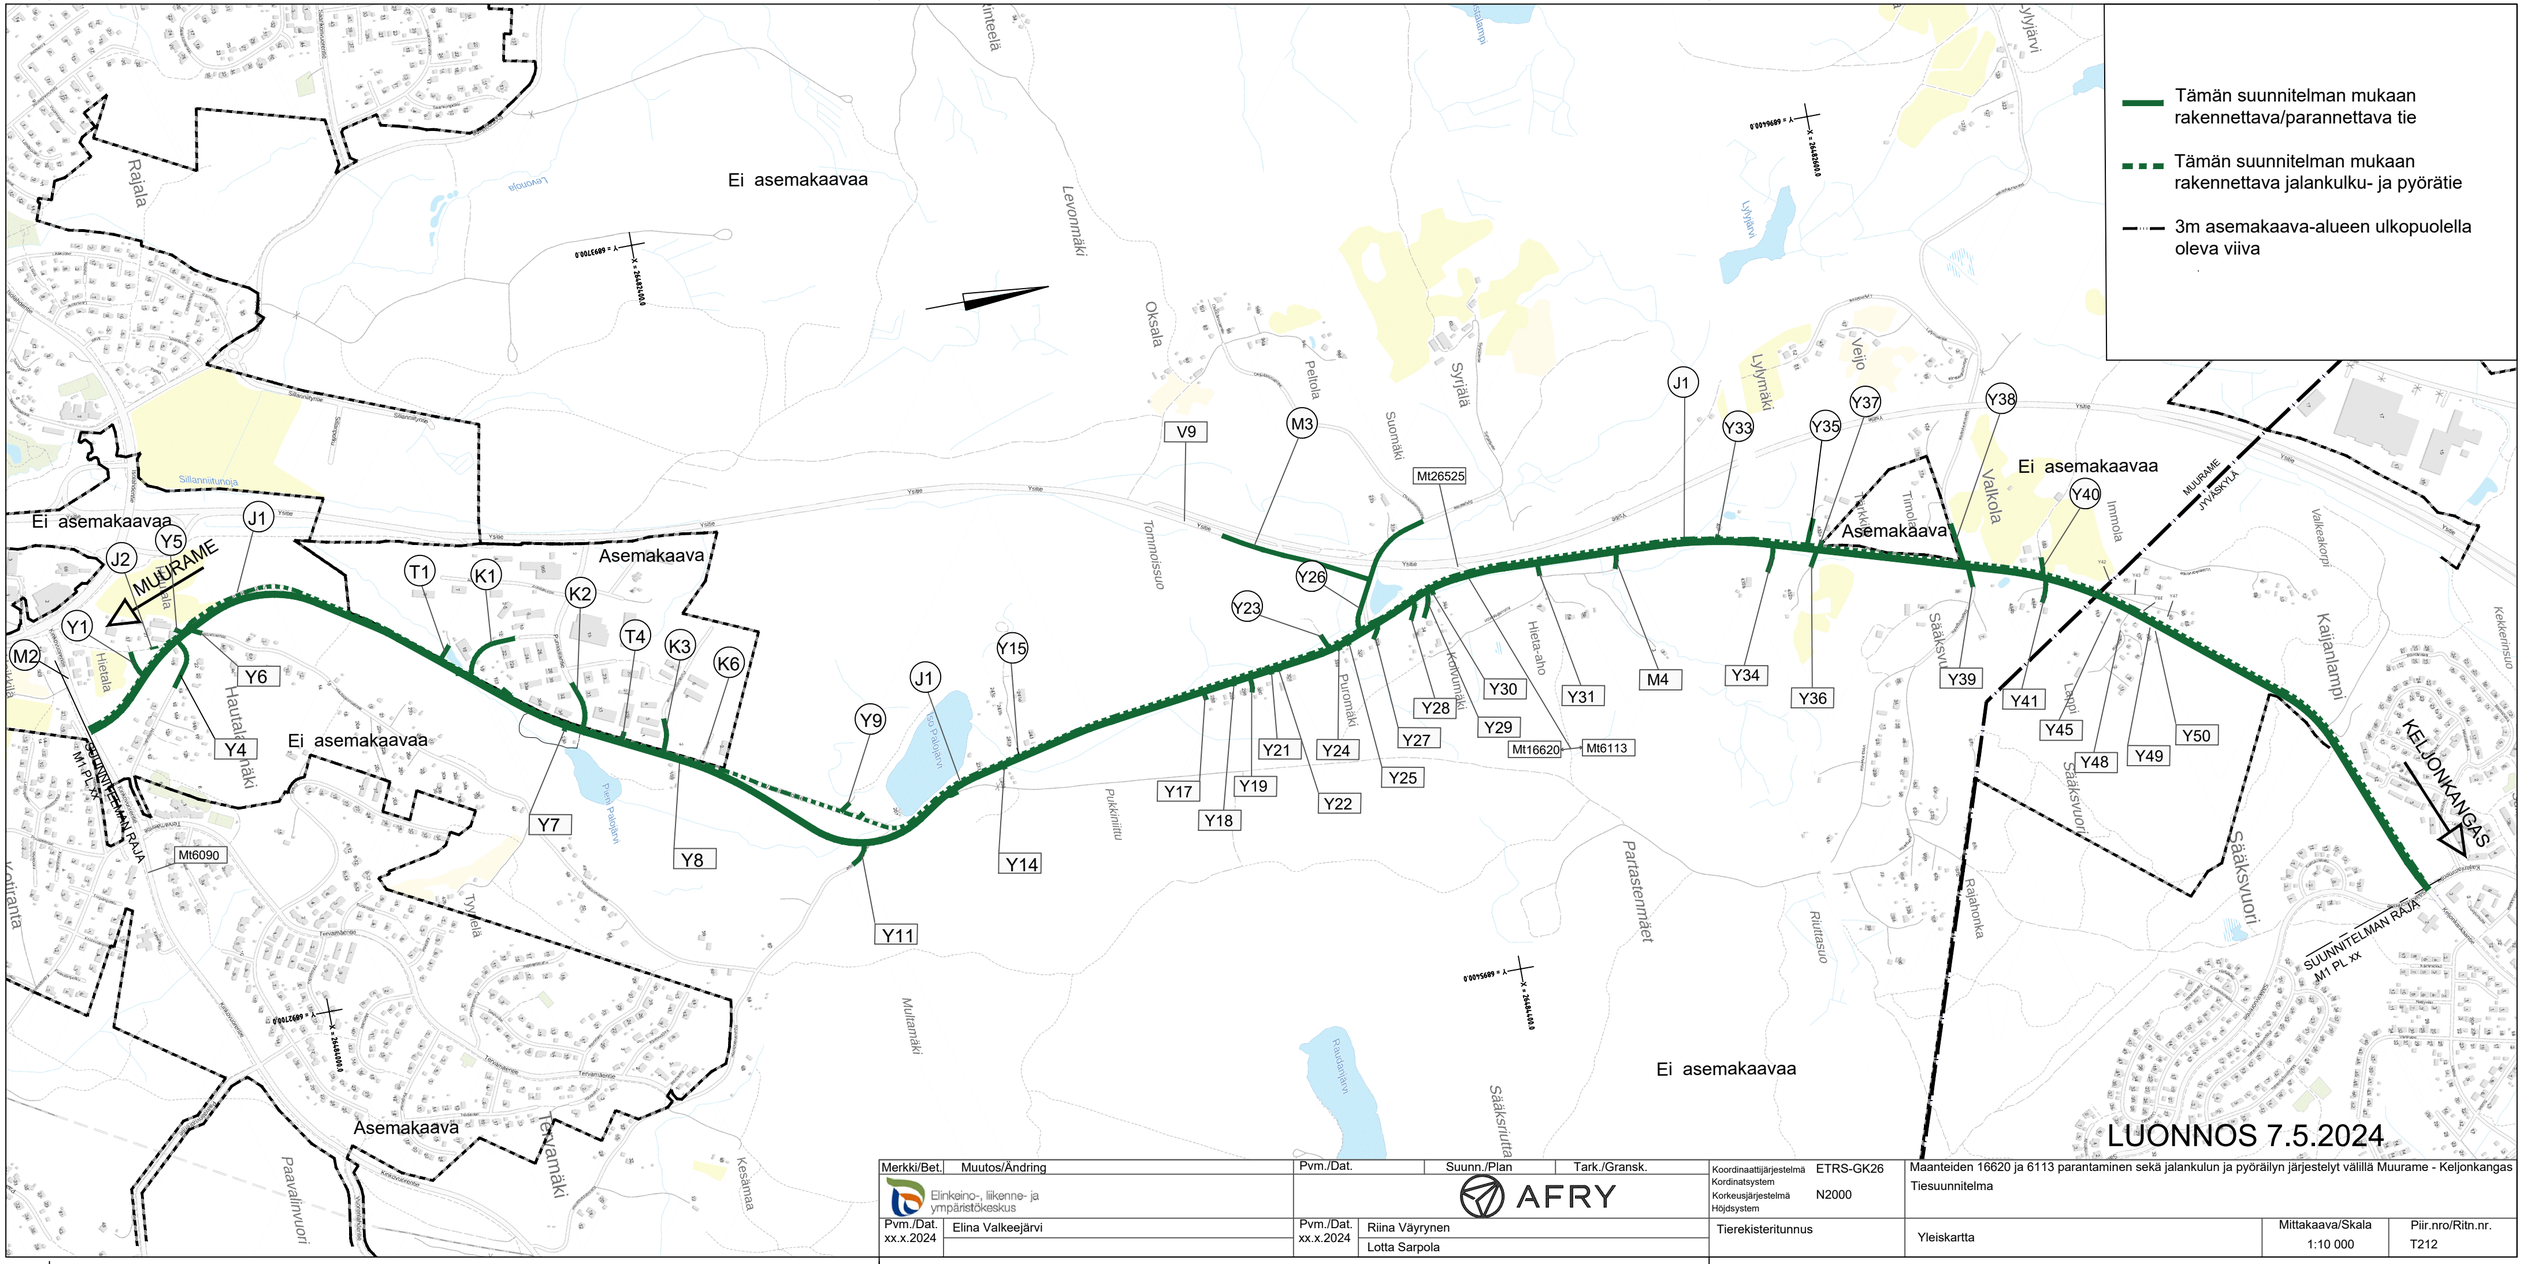


| | | | | | |
|---|---|---|---|---|---|
| Merkki/Bet. Muutos/Ändring | Pvm./Dat. | Suunn./Plan | Tark./Gransk. | Koordinaattijärjestelmä ETRS-GK26<br>Kordinatsystem<br>Korkeusjärjestelmä N2000<br>Höjdsystem | Maanteiden 16620 ja 6113 parantaminen sekä jalankulun ja pyöräilyn järjestelyt välillä Muurame - Keljonkangas<br>Tiesuunnitelma |
| Elinkeino-, liikenne- ja ympäristökeskus | | AFRY | | | |
| Pvm./Dat. xx.x.2024 Elina Valkeejärvi | Pvm./Dat. xx.x.2024 | Riina Väyrynen<br>Lotta Sarpola | | Tierekisteritunnus | Yleiskartta |
| | | | | | Mittakaava/Skala 1:10 000 |
| | | | | | Piir.nro/Ritn.nr. T212 |