


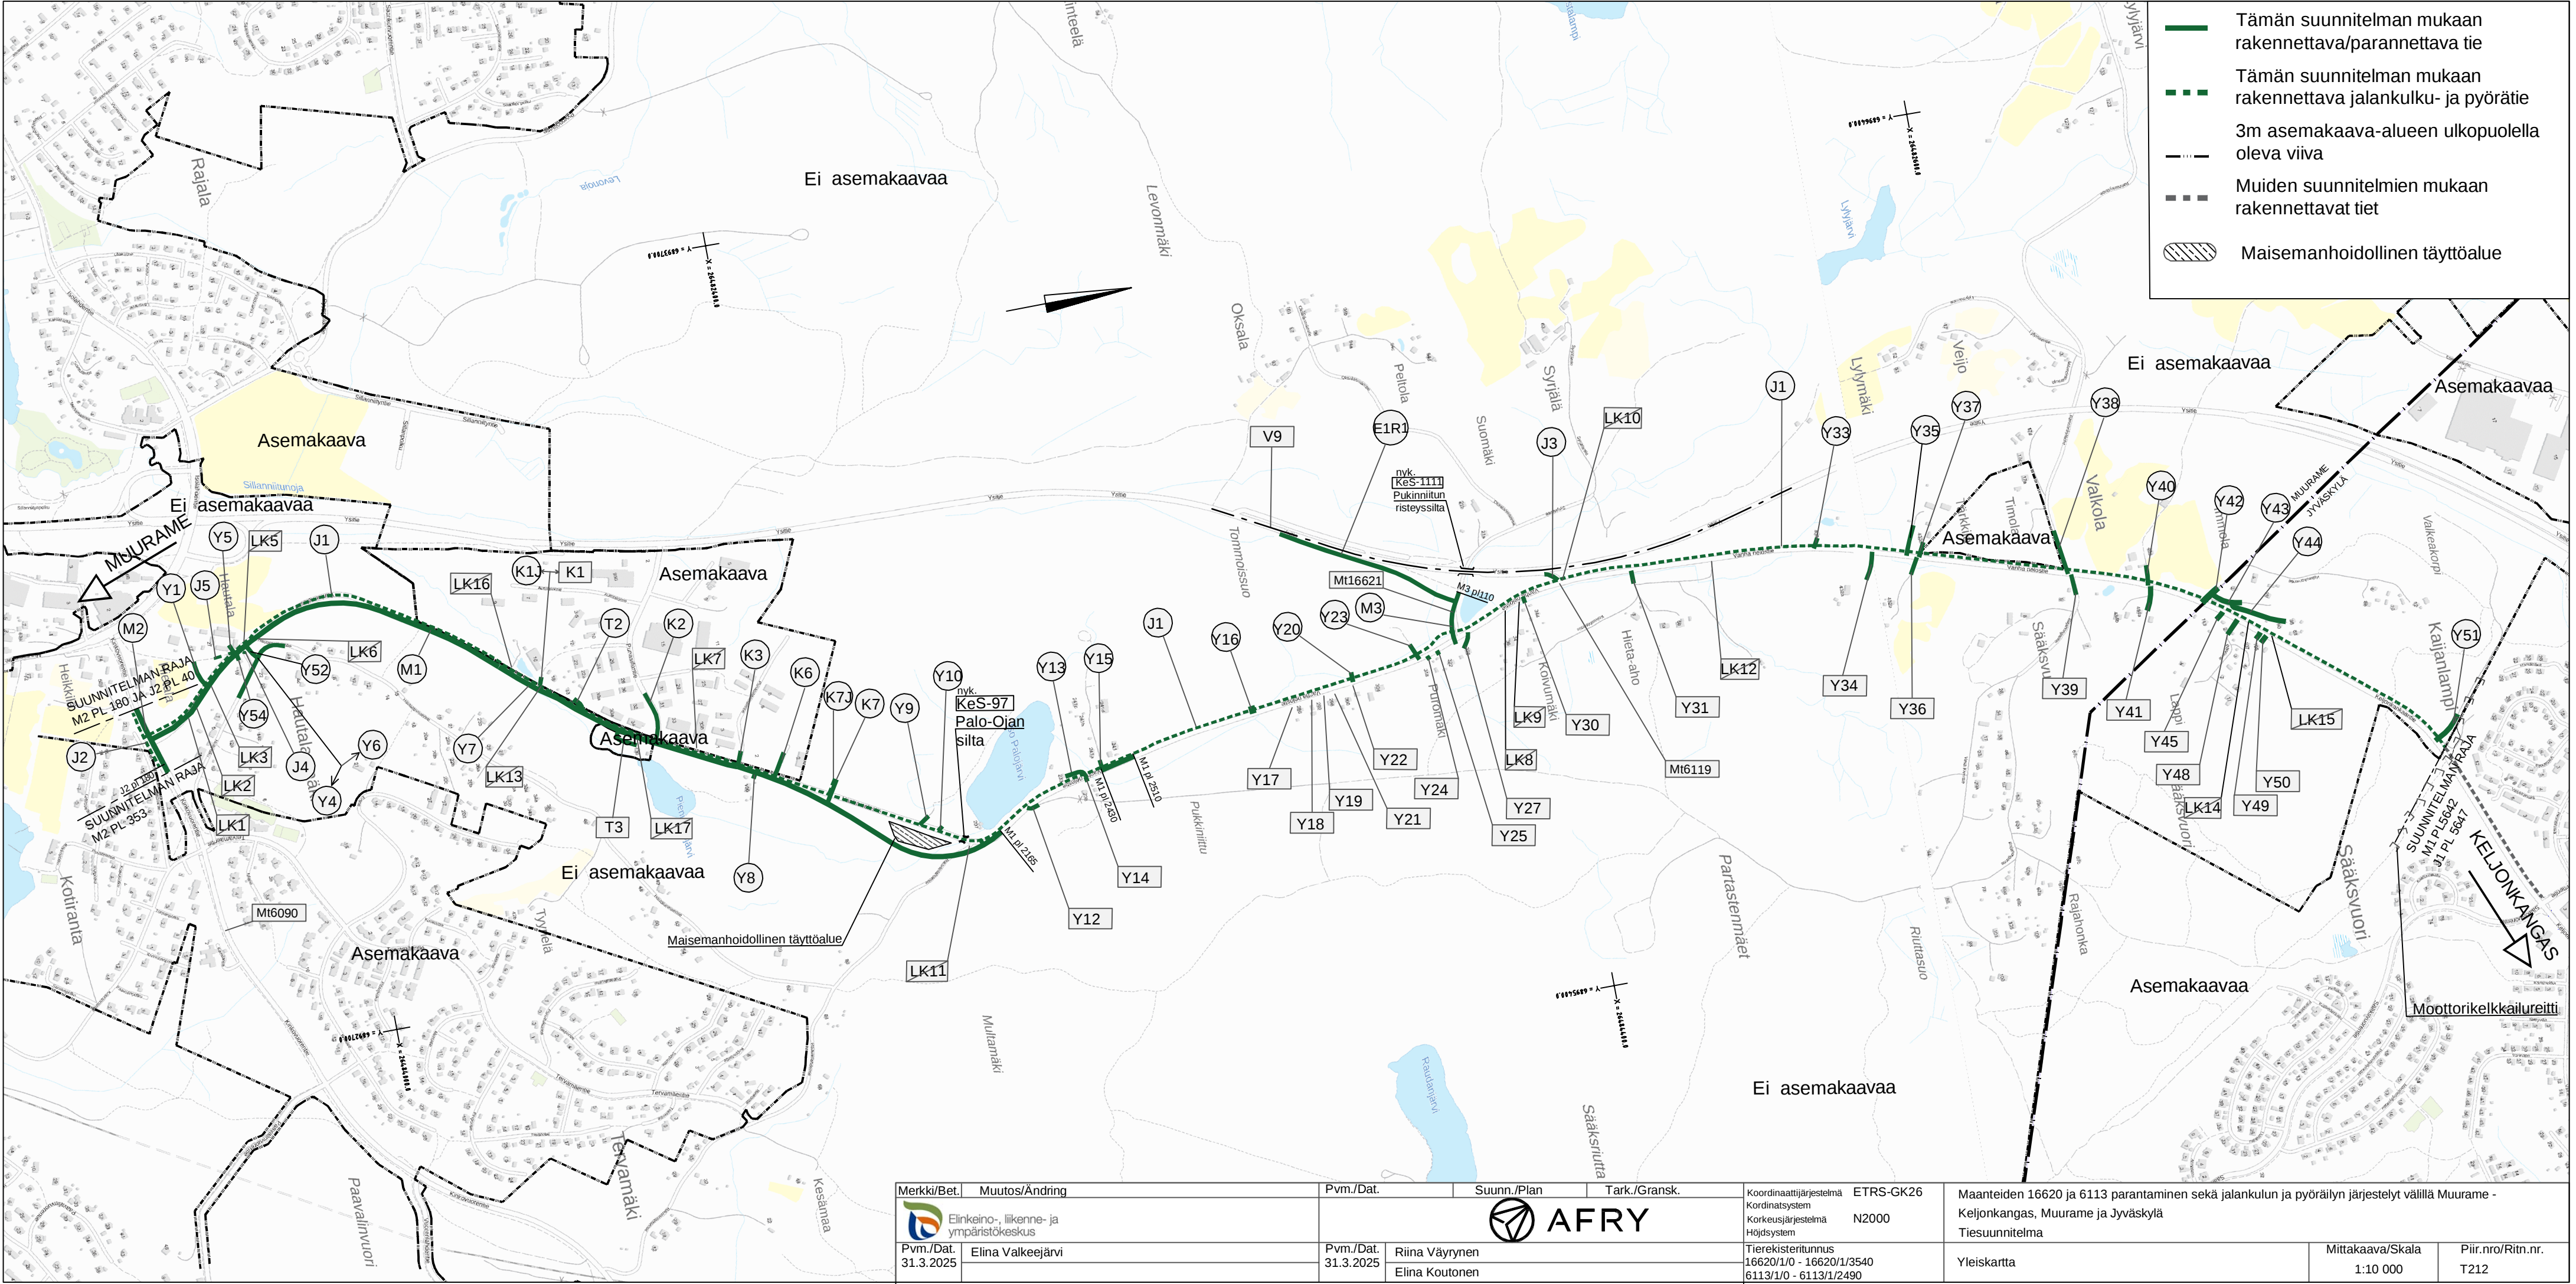

Merkki/Bet.		Muutos/Ändring		Pvm./Dat.		Suunn./Plan		Tark./Gransk.		Koordinaattijärjestelmä ETRS-GK26		Maanteiden 16620 ja 6113 parantaminen sekä jalankulun ja pyöräilyn järjestelyt välillä Muurame - Keljonkangas, Muurame ja Jyväskylä			
		Elinkeino-, liikenne- ja ympäristökeskus				 AFRY				Kordinatsystem N2000					
Pvm./Dat.		Elina Valkeejärvi		Pvm./Dat.		Riina Väyrynen		Tierekisteritunnus 16620/1/0 - 16620/1/3540		Yleiskartta		Mittakaava/Skala 1:10 000		Piir.nro/Ritn.nr. T212	
31.3.2025				31.3.2025		Elina Koutonen		6113/1/0 - 6113/1/2490							