


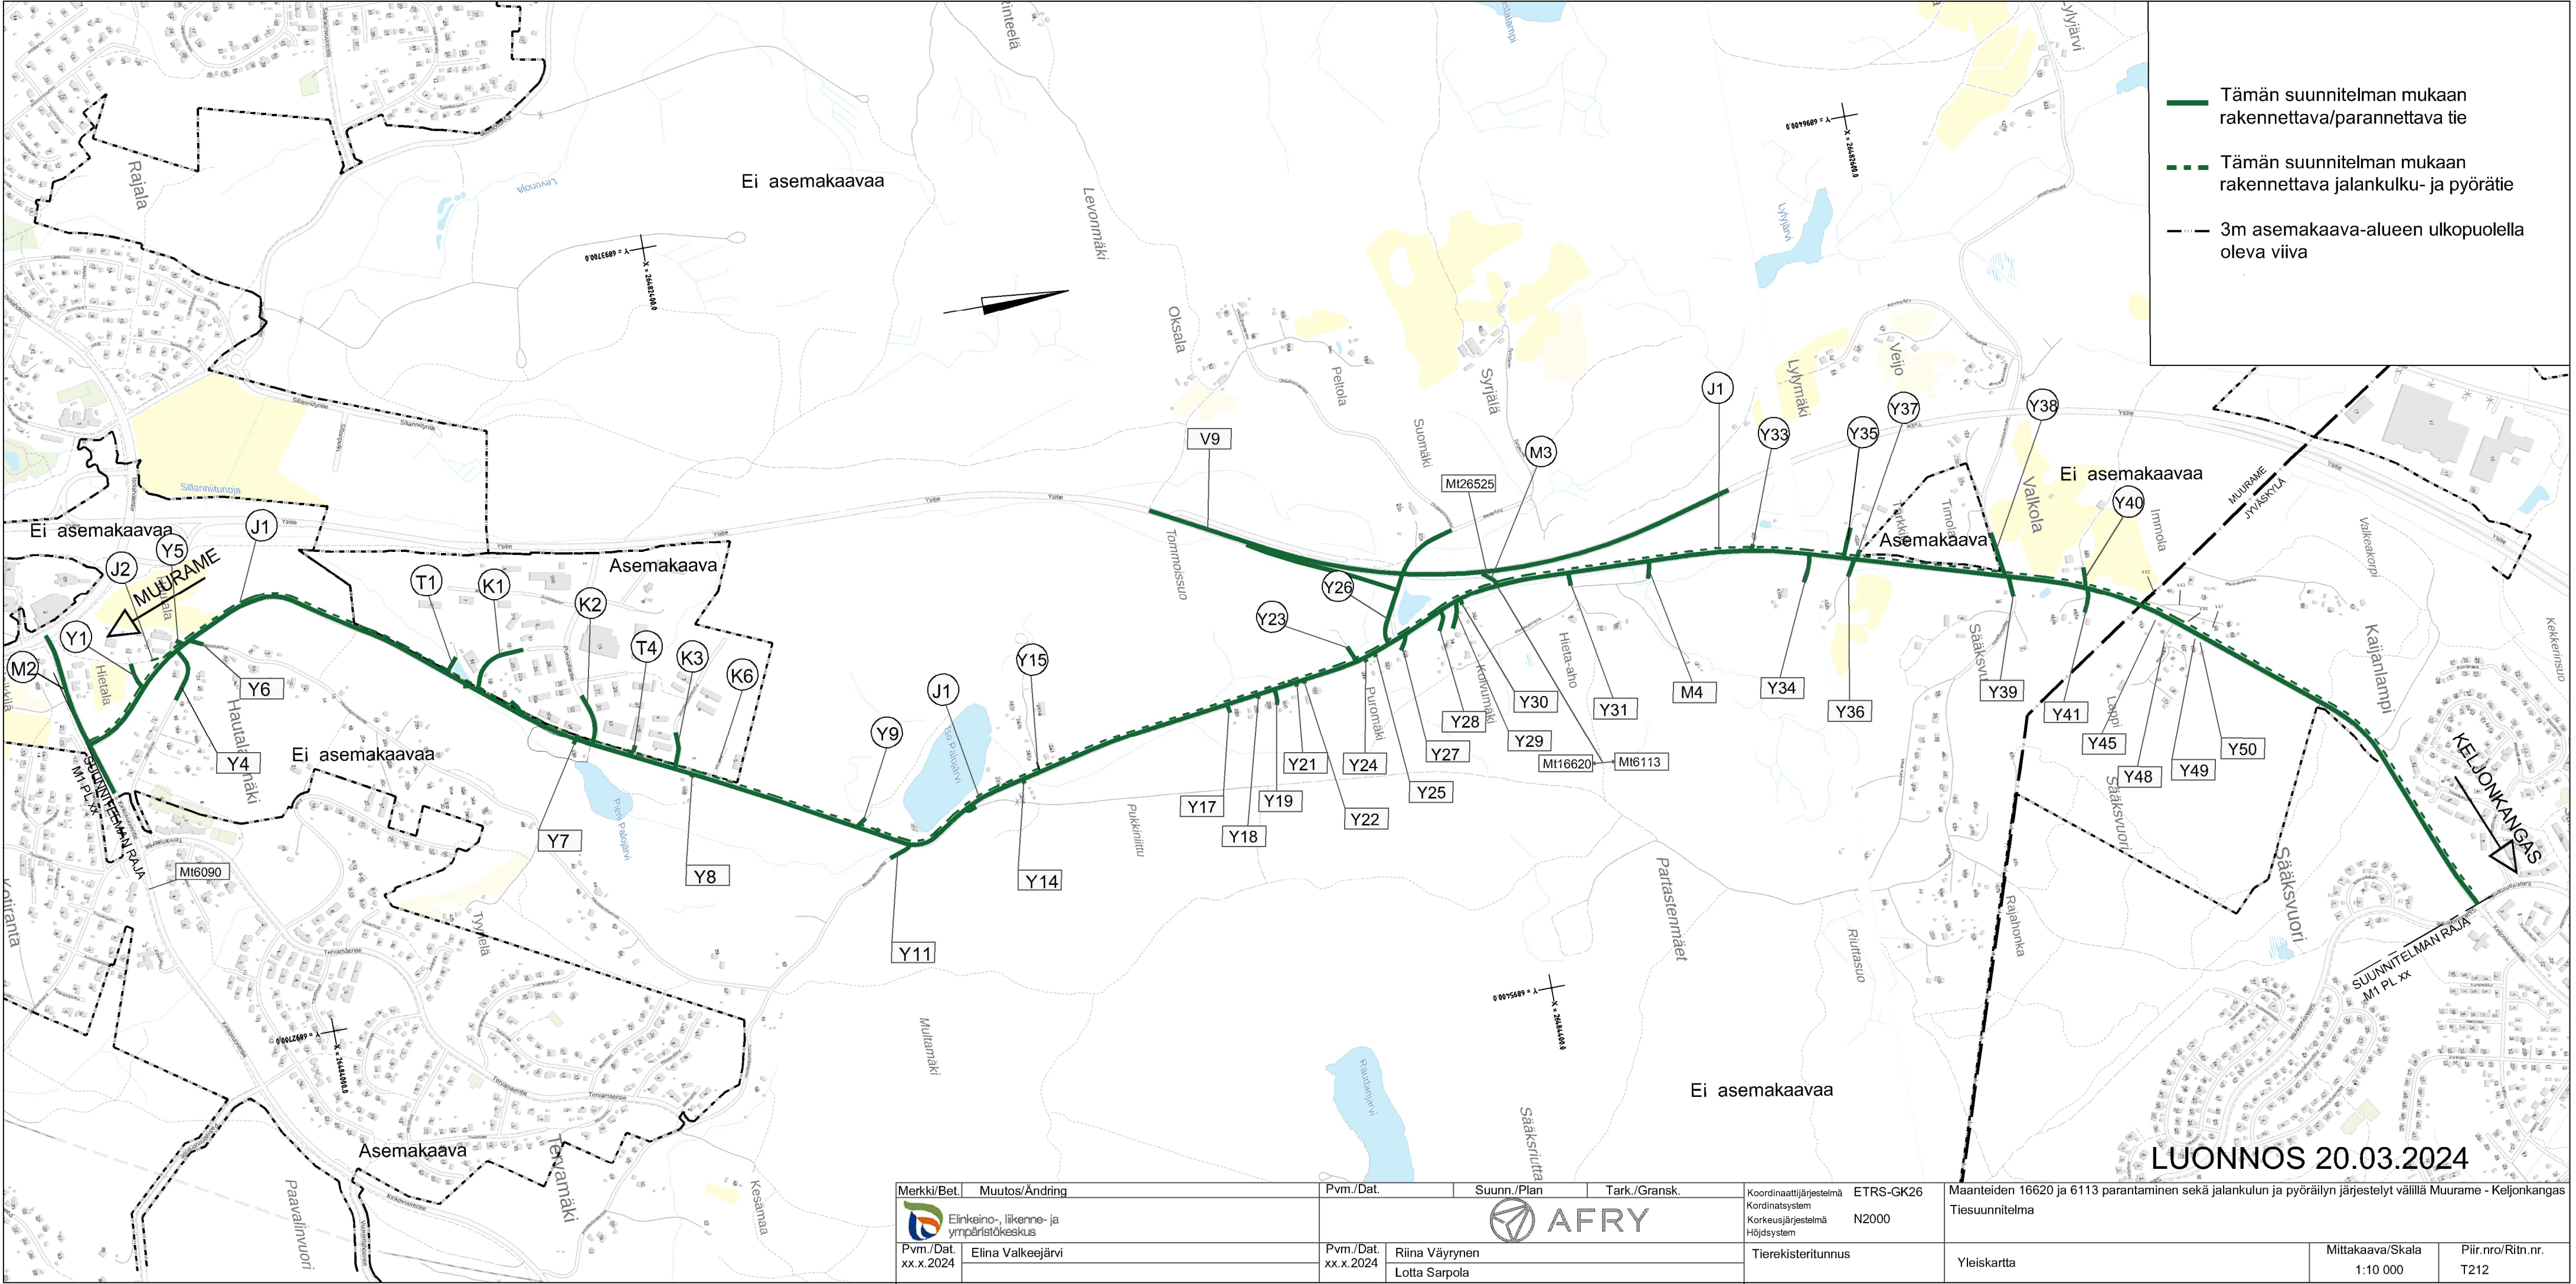

Merkki/Bet.	Muutos/Ändring	Pvm./Dat.		Suunn./Plan	Tark./Gransk.	Koordinaattijärjestelmä ETRS-GK26	Maanteiden 16620 ja 6113 parantaminen sekä jalankulun ja pyöräilyn järjestelyt välillä Muurame - Keljonkangas		
	Elinkeino-, liikenne- ja ympäristökeskus			 AFRY		Koordinaattijärjestelmä ETRS-GK26	Tiesuunnitelma		
Pvm./Dat. xx.x.2024		Elina Valkeajärvi				Koordinaattijärjestelmä N2000			
						Höjdsystem			
						Tierekisteritunnus	Yleiskartta		Mittakaava/Skala 1:10 000