


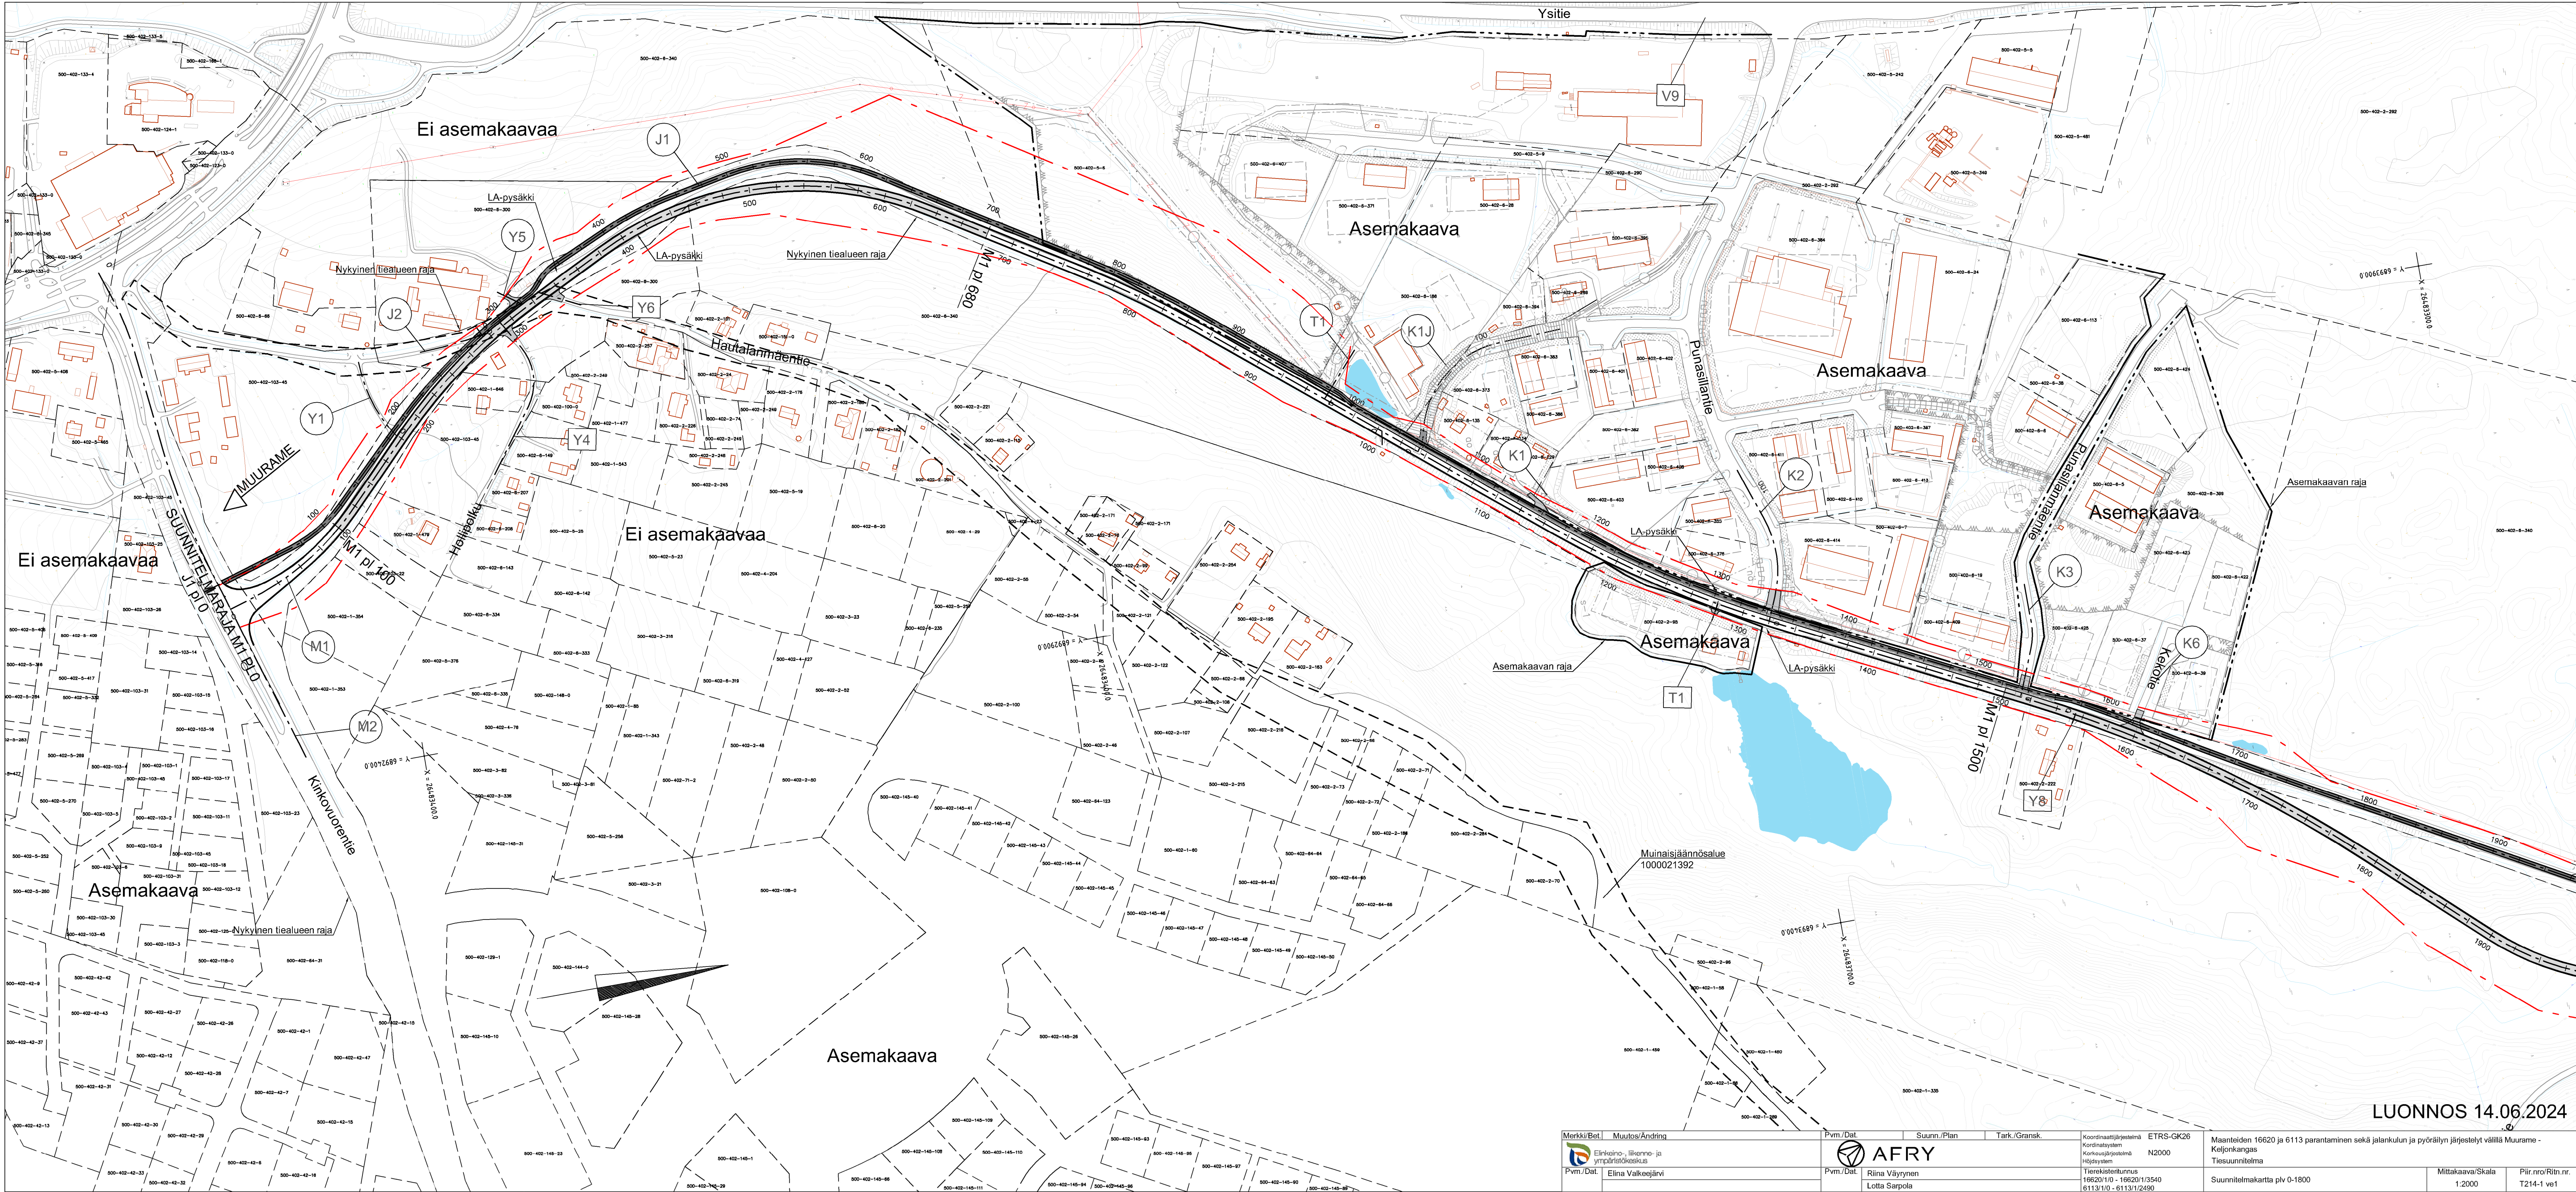

LUONNOS 14.06.2024

Markki/Bet.	Muutos/Ändring	Pvm./Dat.	Suunn./Plan	Tark./Gransk.	Koordinaattijärjestelmä Koordinaattien Korkeusjärjestelmä Höjdsystem	ETRS-GK26 N2000	Maanteiden 16620 ja 6113 parantaminen sekä jalankulun ja pyöräilyn järjestelyt välillä Muurame - Keljonkangas Tiesuunnitelma
Pvm./Dat.	Elina Valkonen	Pvm./Dat.	Riina Väyrynen Lotta Sarpola		Tienvakuumuutos 16620/1/0 - 16620/1/3540 6113/1/0 - 6113/1/2490		Suunnitelmapöytäkirja p. 0-1800
							Mittakaava/Skala 1:2000
							Piir./Ritn.nr. T214-1 v.1