


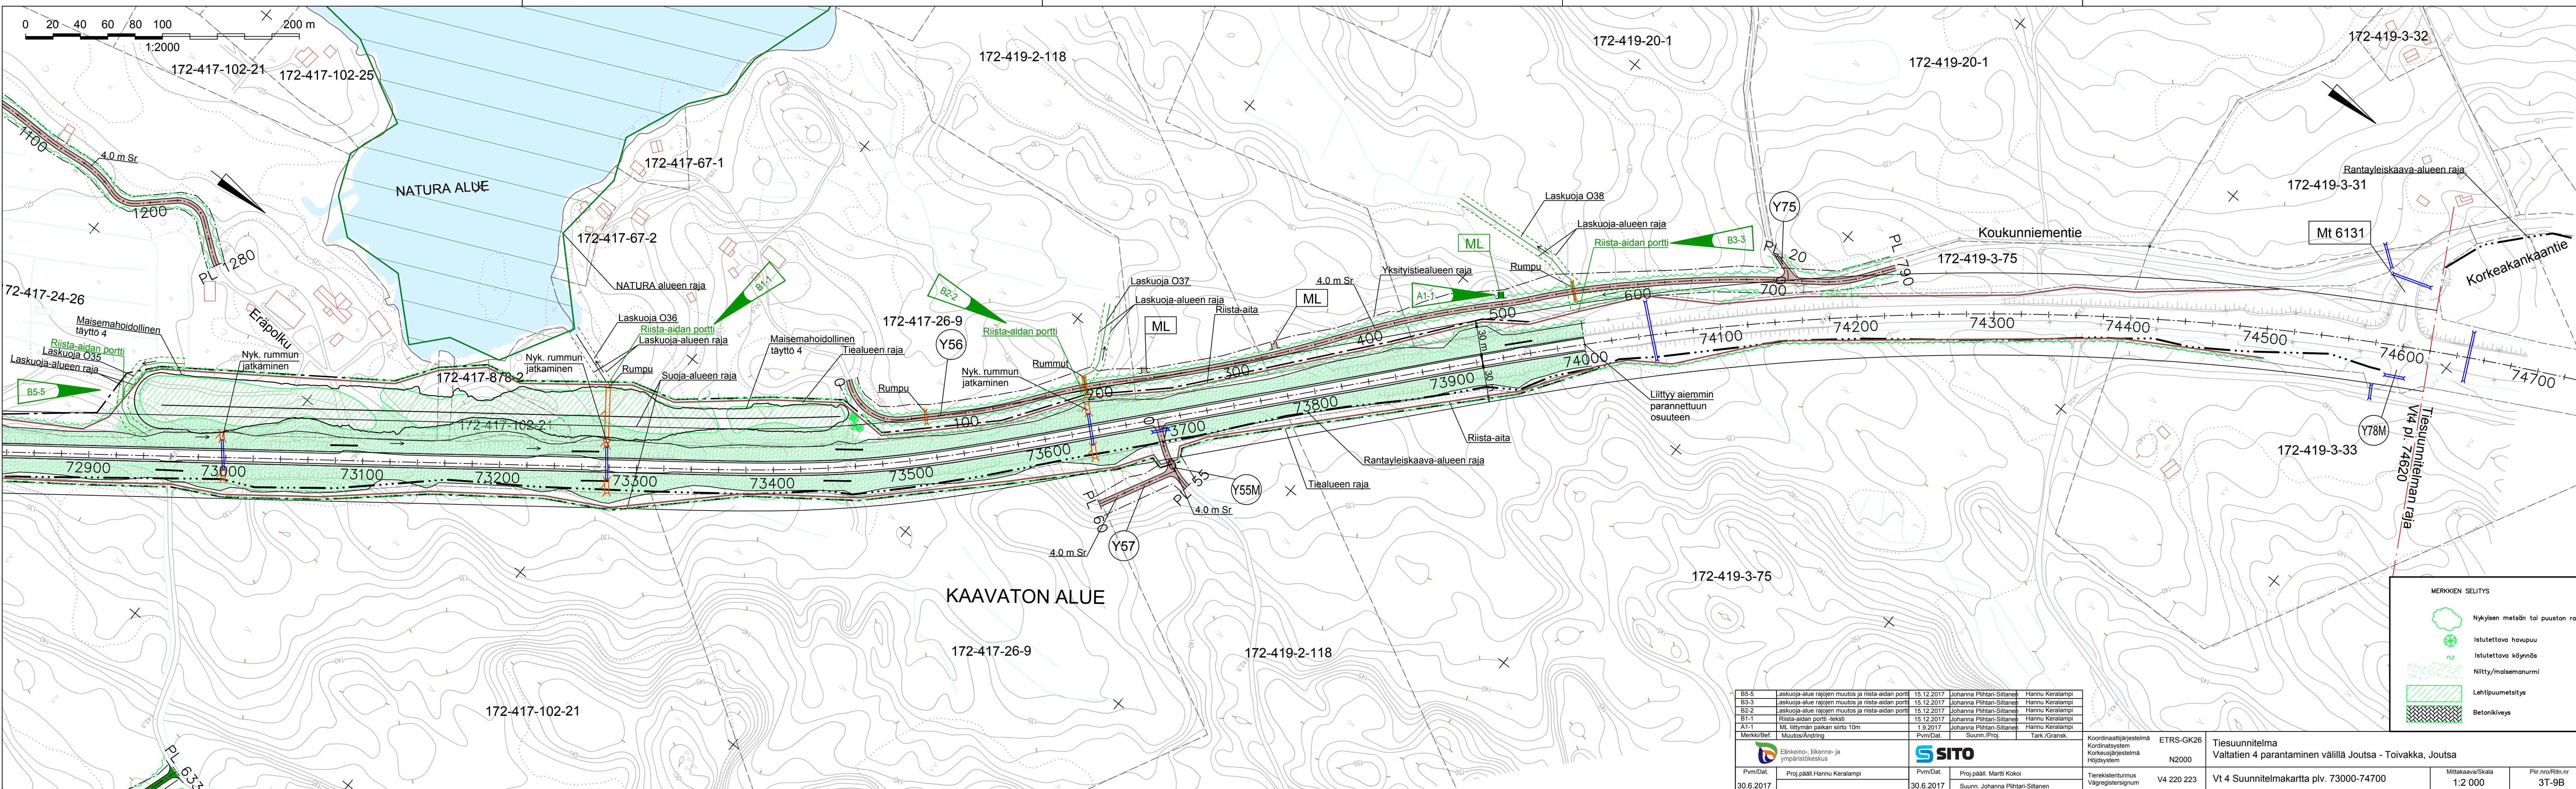

B5-5	Laskuoja-alue rajojen muutos ja riista-aidan portti	15.12.2017	Johanna Pihlari-Sittanen	Hannu Keralampi
B3-3	Laskuoja-alue rajojen muutos ja riista-aidan portti	15.12.2017	Johanna Pihlari-Sittanen	Hannu Keralampi
B2-2	Laskuoja-alue rajojen muutos ja riista-aidan portti	15.12.2017	Johanna Pihlari-Sittanen	Hannu Keralampi
B1-1	Riista-aidan portti -teksti	15.12.2017	Johanna Pihlari-Sittanen	Hannu Keralampi
A1-1	ML liittyvän paikan siirto 10m	1.9.2017	Johanna Pihlari-Sittanen	Hannu Keralampi
Merkki/Bef.	Muutos/Ändring	Pvm/Dat.	Suunn./Proj.	Tark./Gransk.
				
Pvm/Dat.	Proj.pääll.Hannu Keralampi	Pvm/Dat.	Proj.pääll. Martti Kokoi	
30.6.2017		30.6.2017	Suunn. Johanna Pihlari-Sittanen	

Koordinaattijärjestelmä Kordinatsystem Korkeusjärjestelmä Höjdsystem	ETRS-GK26 N2000	Tiesuunnitelma Valtatien 4 parantaminen välillä Joutsa - Toivakka, Joutsa
Tieregisteritunnus Vägregistersignum	V4 220 223	Vt 4 Suunnitelmapaketti plv. 73000-74700
Mittakaava/Skala	1:2 000	Piir.nro/Ritn.nr 3T-9B