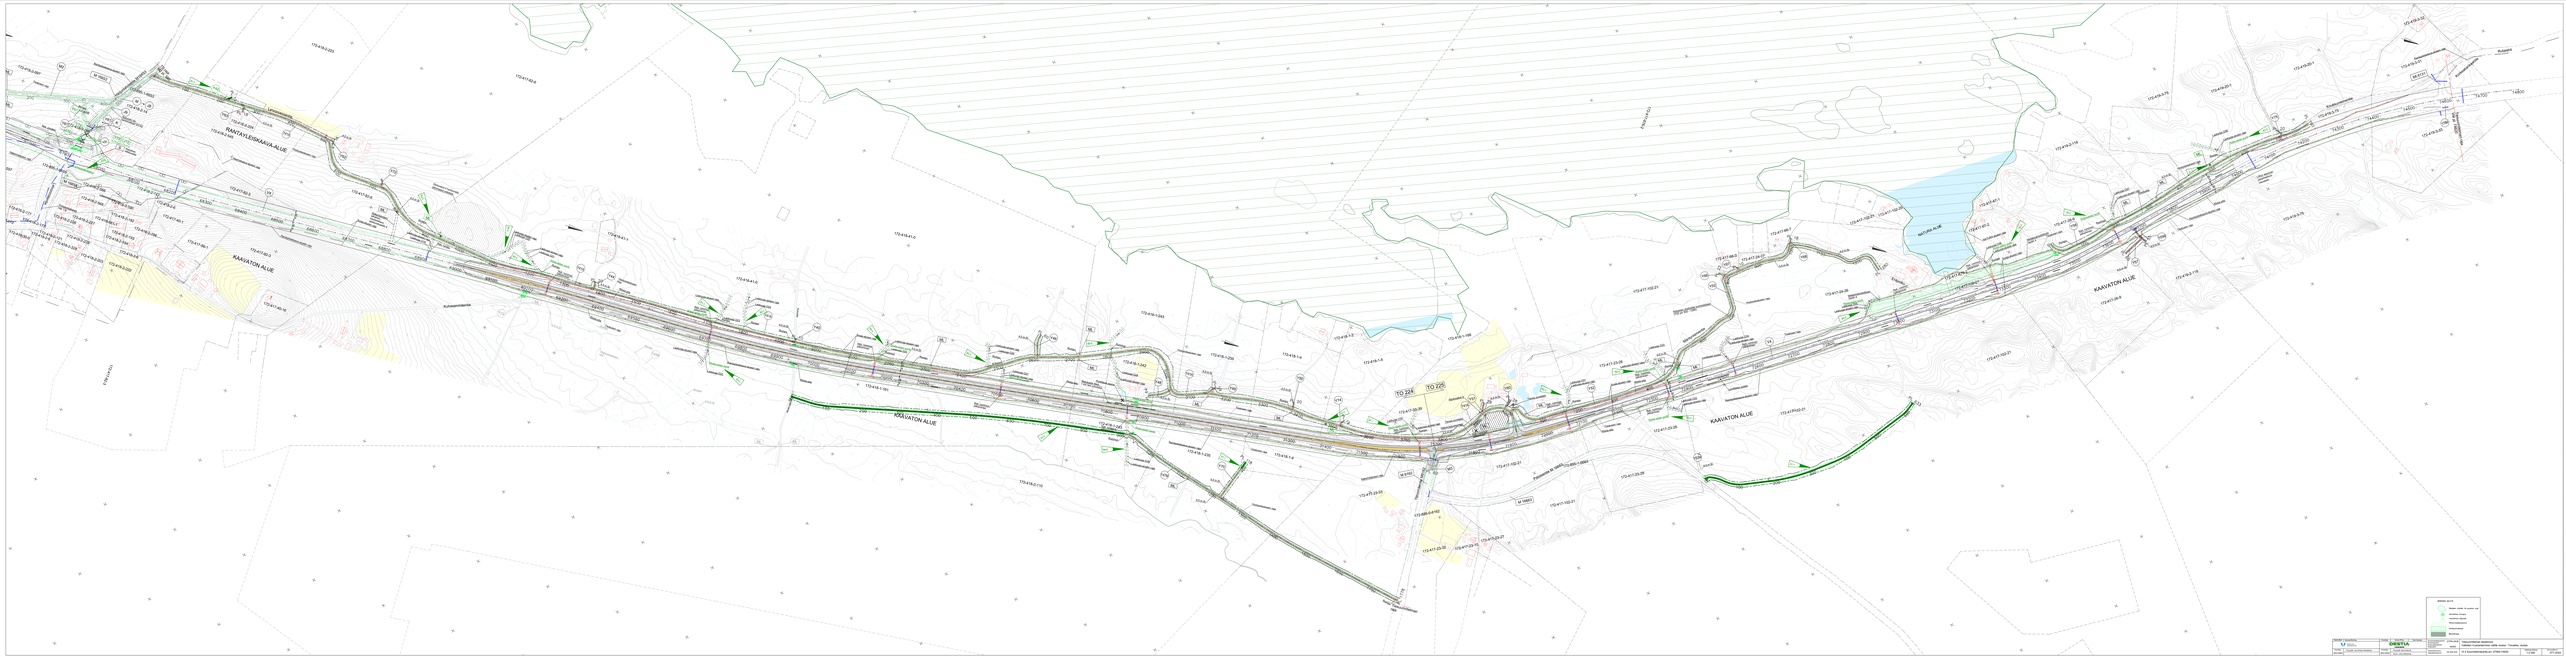
KAIVATON ALUE
MAATALOUSKÄYTÖN ALUE
MAUNA-ALUE
TO 220
TO 220
Kaivantoalue
Kaivantoalue
Kaivantoalue