


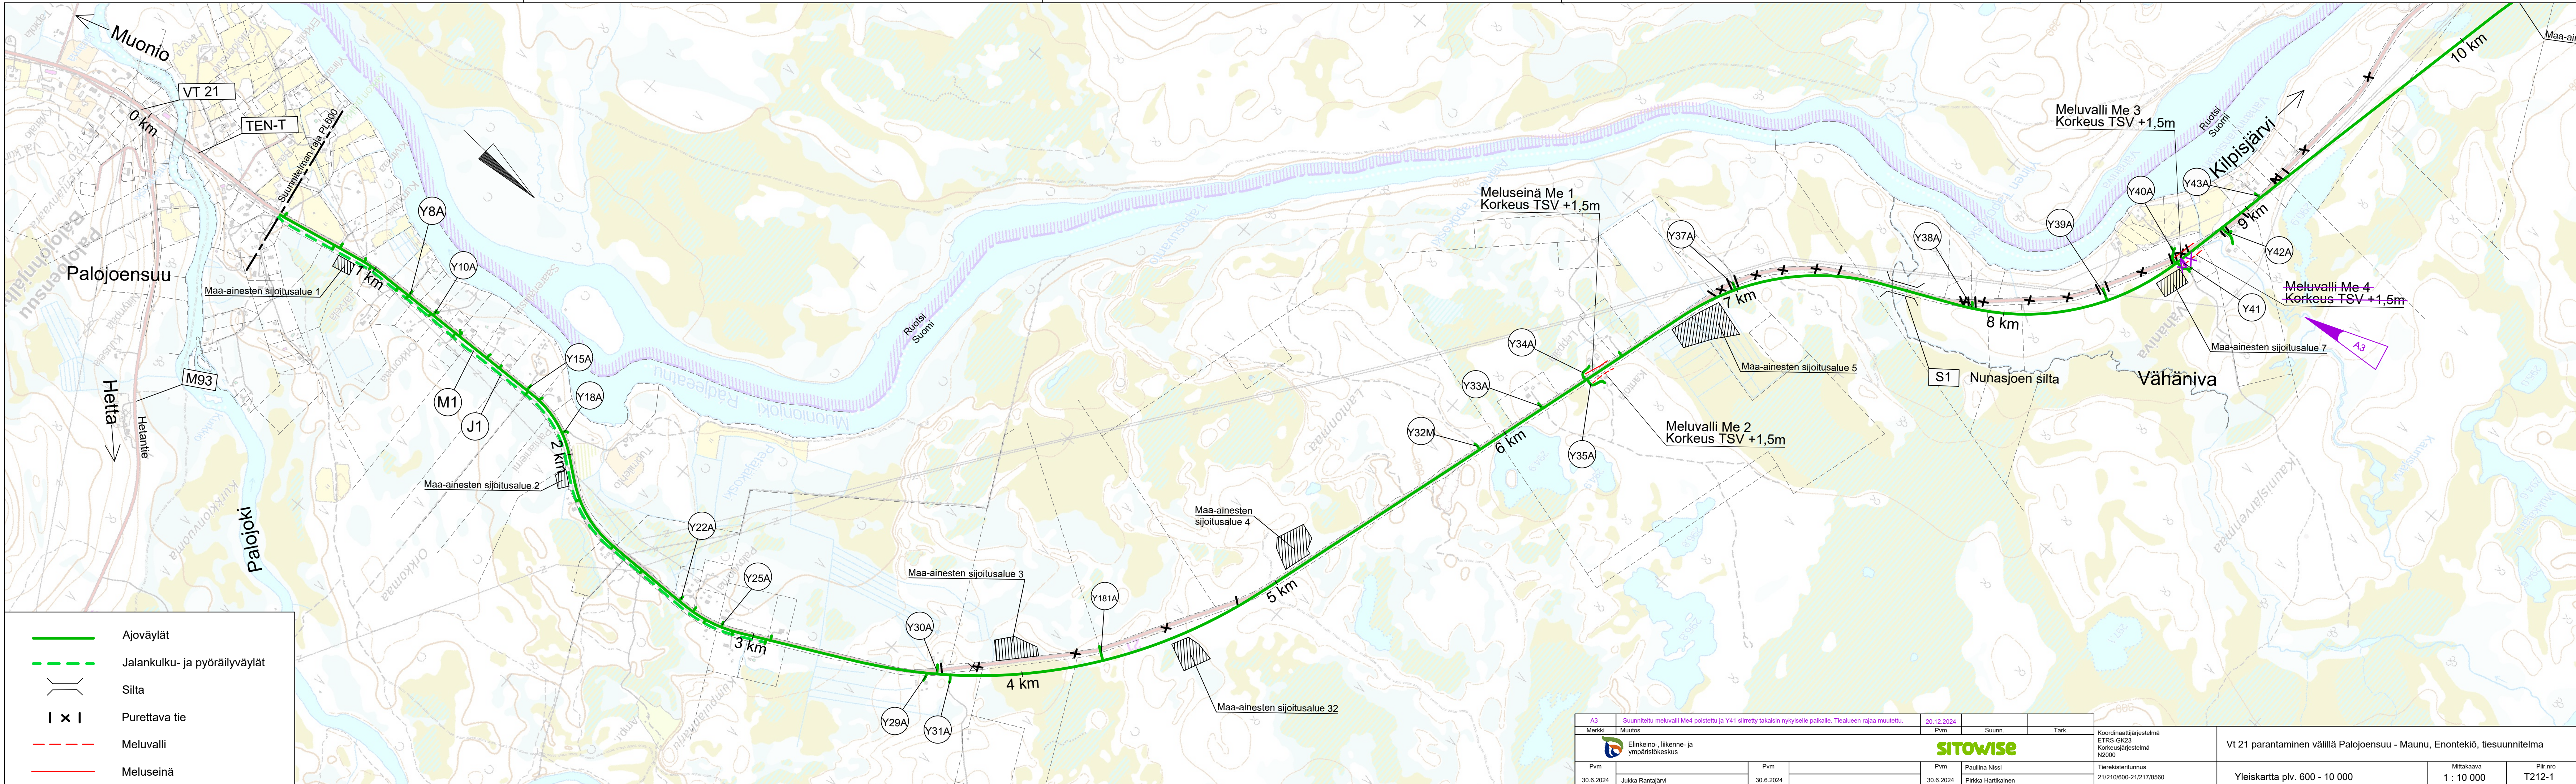

	Ajoväylät
	Jalankulku- ja pyöräilyväylät
	Silta
	Purettava tie
	Meluvalli
	Meluseinä

A3	Suunniteltu meluvalli Me4 poistettu ja Y41 siirretty takaisin nykyiselle paikalle. Tiealueen rajaa muutettu.				20.12.2024					
Merkki	Muutos				Pvm	Suunn.		Tark.		
										Koordinaattijärjestelmä ETRS-GK23 Korkeusjärjestelmä NZ000
Pvm					Pvm			Vt 21 parantaminen välillä Palojoensuu - Maunu, Enontekiö, tiesuunnitelma		
30.6.2024	Jukka Rantajarvi				30.6.2024			Tierekisteritunnus 21/210/600-21/217/8560		
						Pauliina Nissi		Yleiskartta plv. 600 - 10 000		
						Pirkka Hartikainen		Mittakaava 1 : 10 000		
								Piir.nro T212-1		