


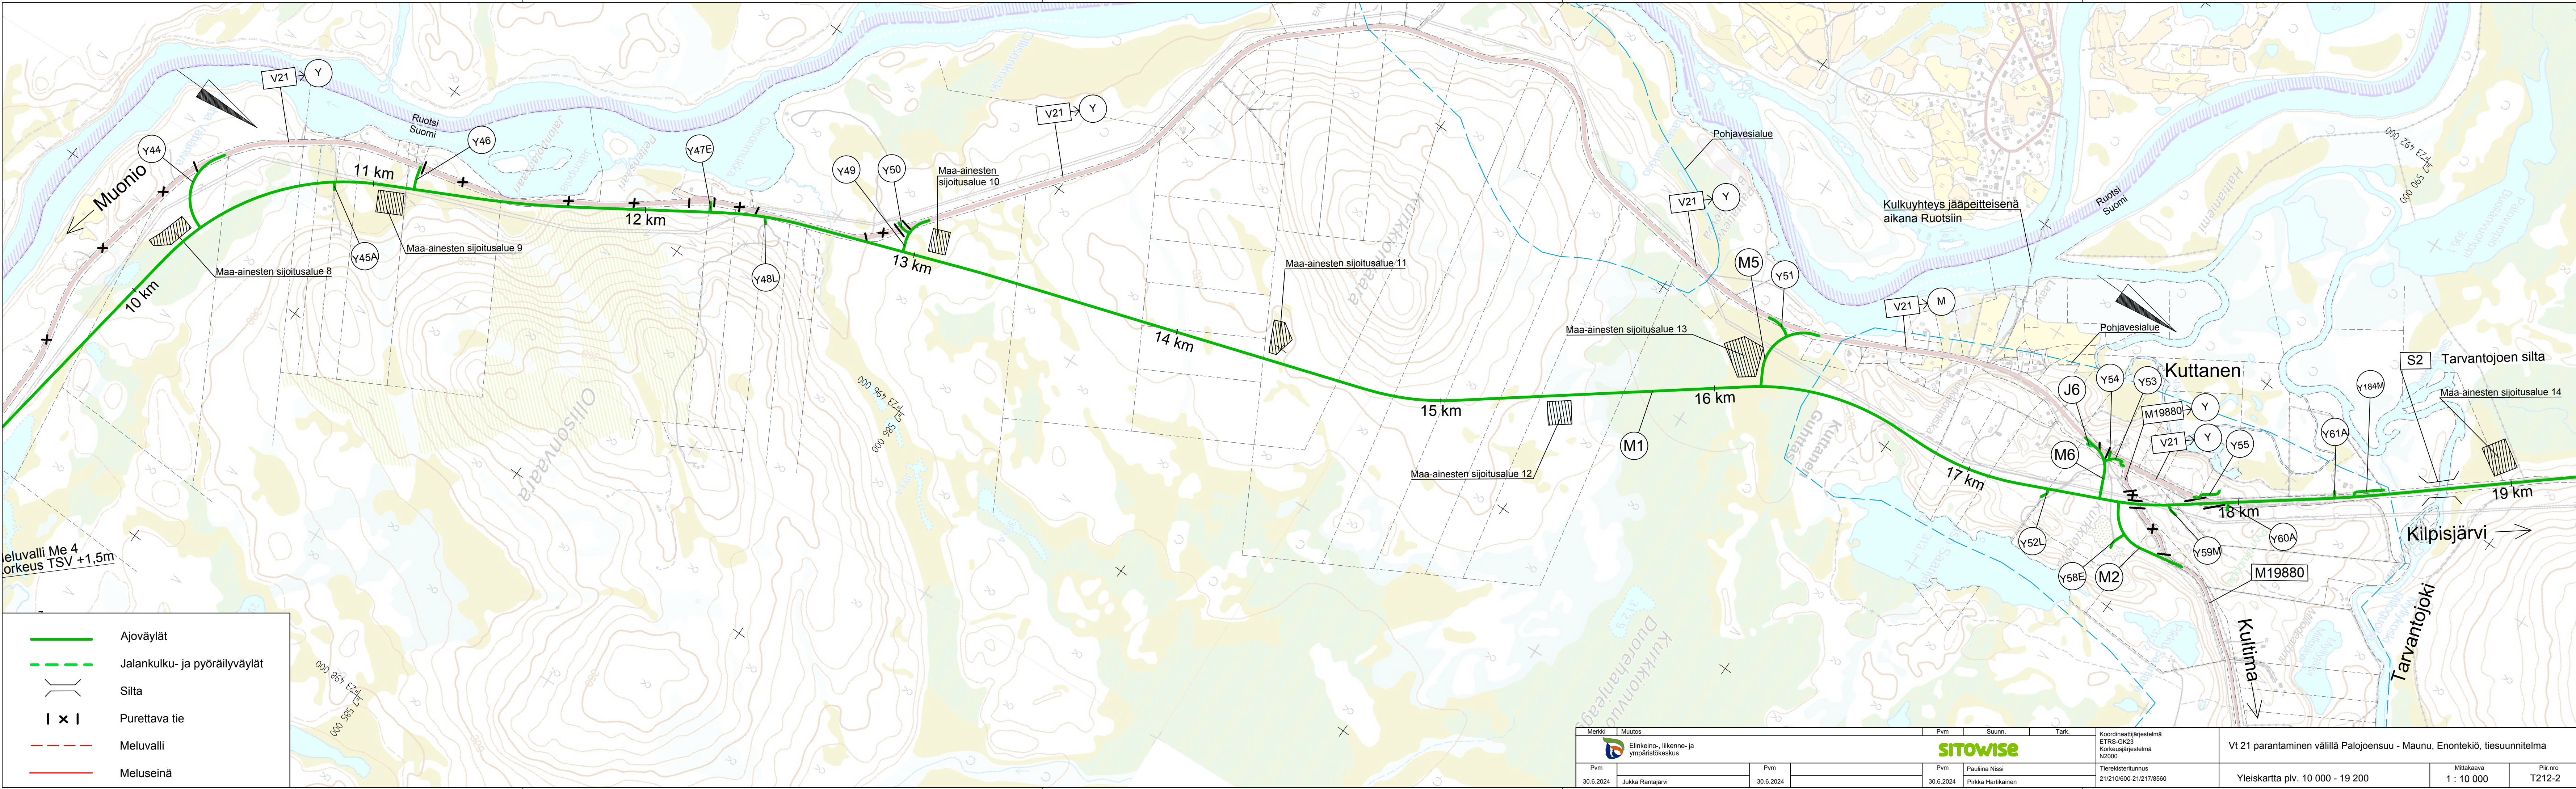

	Ajoväylät
	Jalankulku- ja pyöräilyväylät
	Silta
	Purettava tie
	Meluvalli
	Meluseinä

Merkki	Muutos	Pvm	Suunn.	Tark.	Koordinaattijärjestelmä ETRS-GK23 Korkeusjärjestelmä N2000	Vt 21 parantaminen välillä Palojoensuu - Maunu, Enontekiö, tiesuunnitelma			
 Elinkeino-, liikenne- ja ympäristökeskus					SITOWISE				
Pvm		Pvm		Pvm	Pauliina Nissi	Tierekisteritunnus		Mittakaava	Piir.nro
30.6.2024	Jukka Rantajarvi	30.6.2024		30.6.2024	Pirkka Hartikainen	21/210/600-21/217/8560	Yleiskartta plv. 10 000 - 19 200	1 : 10 000	T212-2