


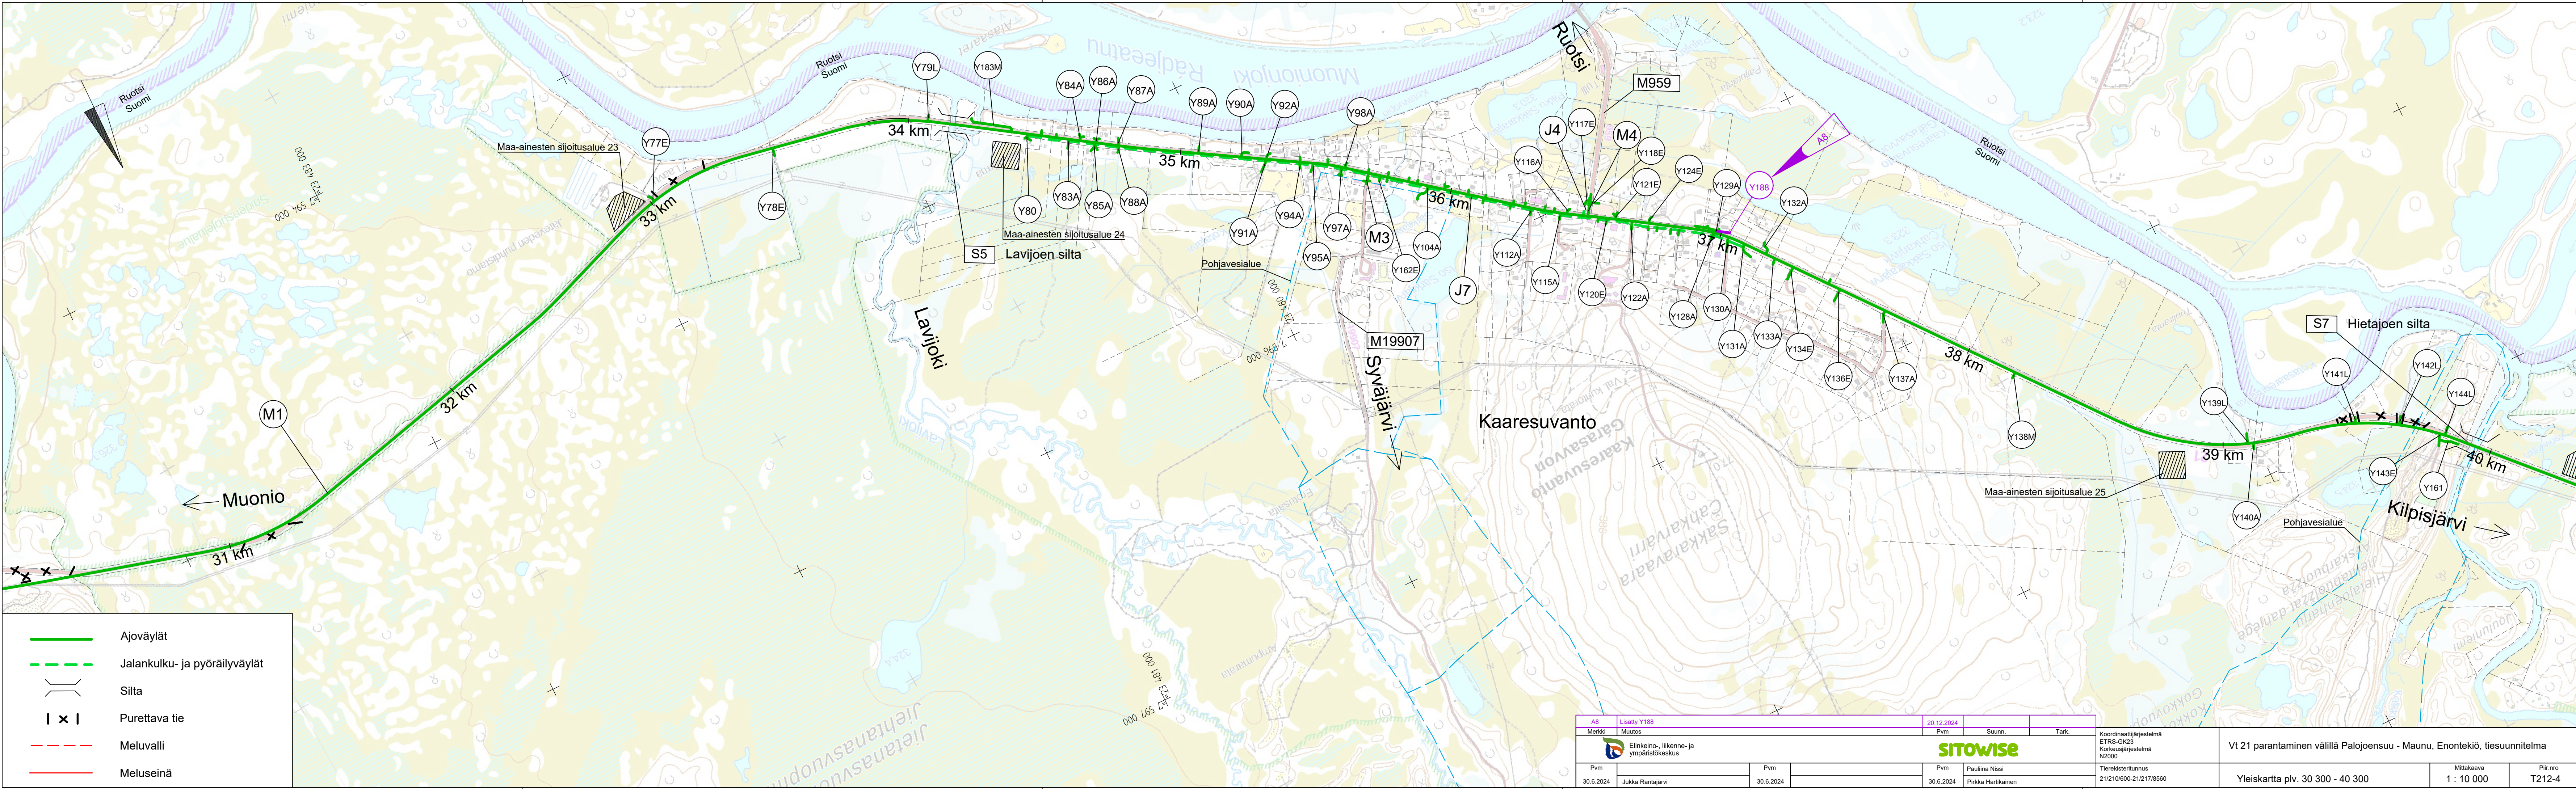

	Ajoväylät
	Jalankulku- ja pyöräilyväylät
	Silta
	Purettava tie
	Meluvalli
	Meluseinä

A8	Lisäty Y188	20.12.2024			
Merkki	Muutos	Pvm	Suunn.	Tark.	
		SITOWISE		Koordinaattijärjestelmä ETRS-GK23 Korkeusjärjestelmä N2000	
Pvm 30.6.2024	Jukka Rantajärvi	Pvm 30.6.2024	Pvm 30.6.2024	Pauliina Nissi Pirkka Hartikainen	Tierekisteritunnus 21/210/600-21/217/8560
Vt 21 parantaminen välillä Palojoensuu - Maunu, Enontekiö, tiesuunnitelma					
Yleiskartta plv. 30 300 - 40 300					Mittakaava 1 : 10 000
					Piir.nro T212-4