


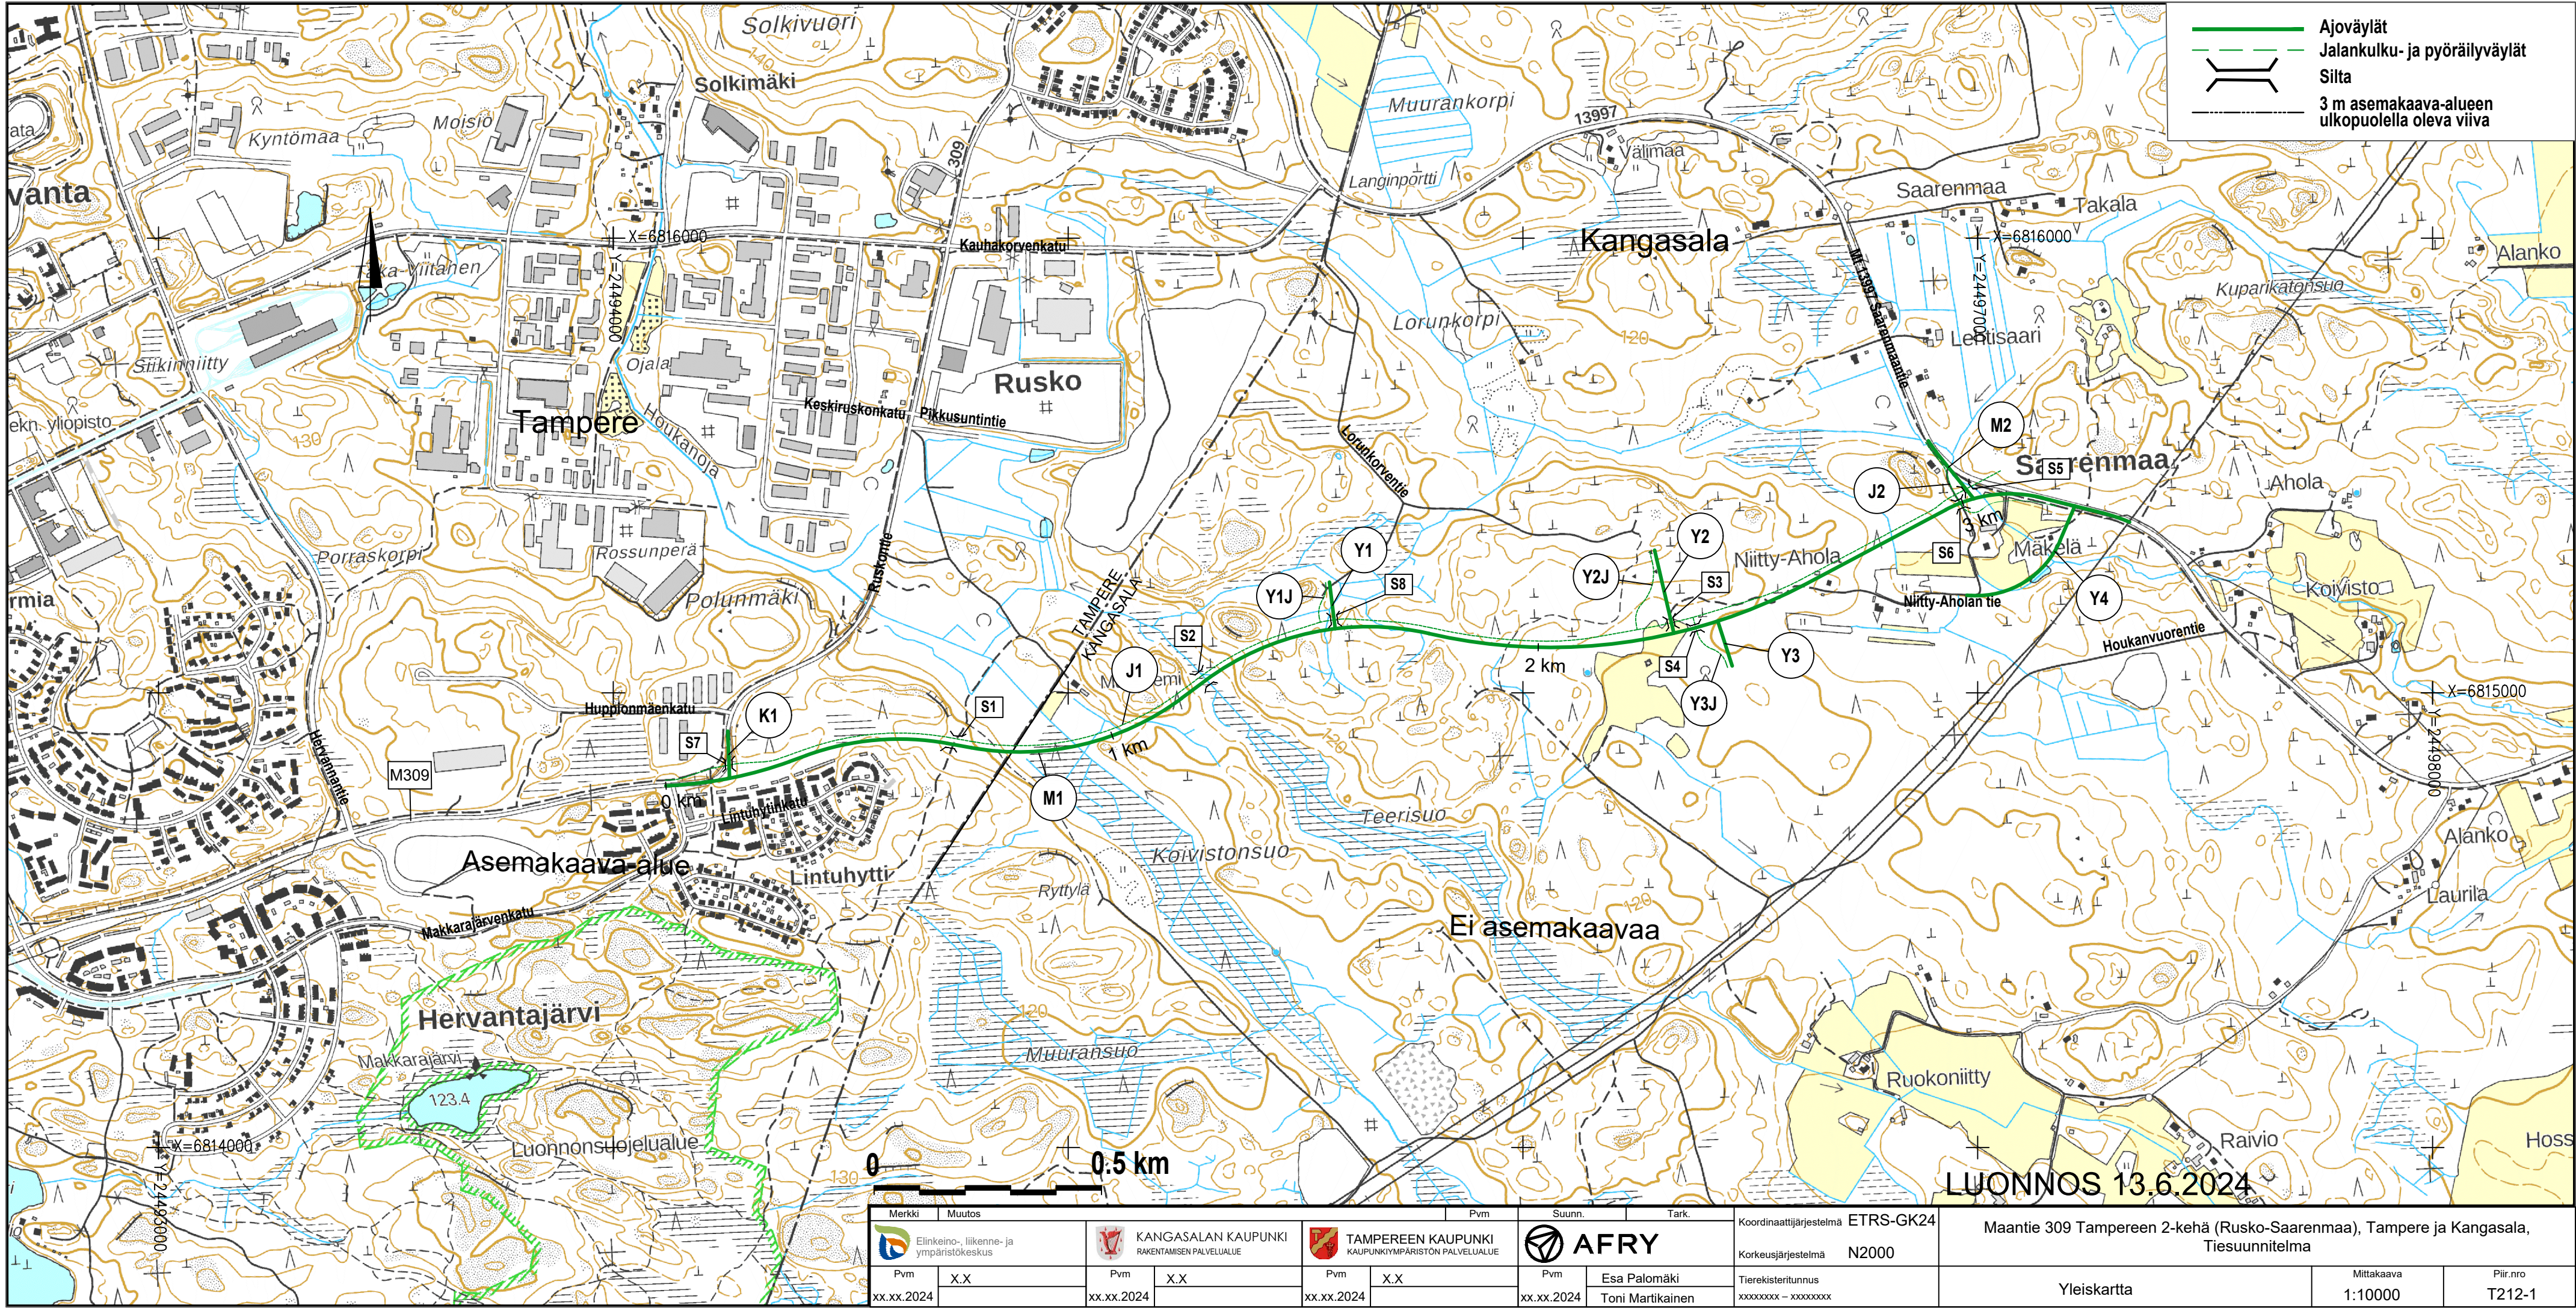

Merkki		Muutos	Pvm		Suunn.	Tark.	Koordinaattijärjestelmä ETRS-GK24		Maantie 309 Tampereen 2-kehä (Rusko-Saarenmaa), Tampere ja Kangasala, Tiesuunnitelma			
		Elinkeino- ja ympäristökeskus							Korkeusjärjestelmä N2000			
Pvm		X.X	Pvm		Pvm		Pvm		Tierekisteritunnus xxxxxxxx - xxxxxxxx			
xx.xx.2024			xx.xx.2024		xx.xx.2024		xx.xx.2024		Yleiskartta			
							Esa Palomäki		Mittakaava 1:10000			
							Toni Martikainen		Piir.nro T212-1			