


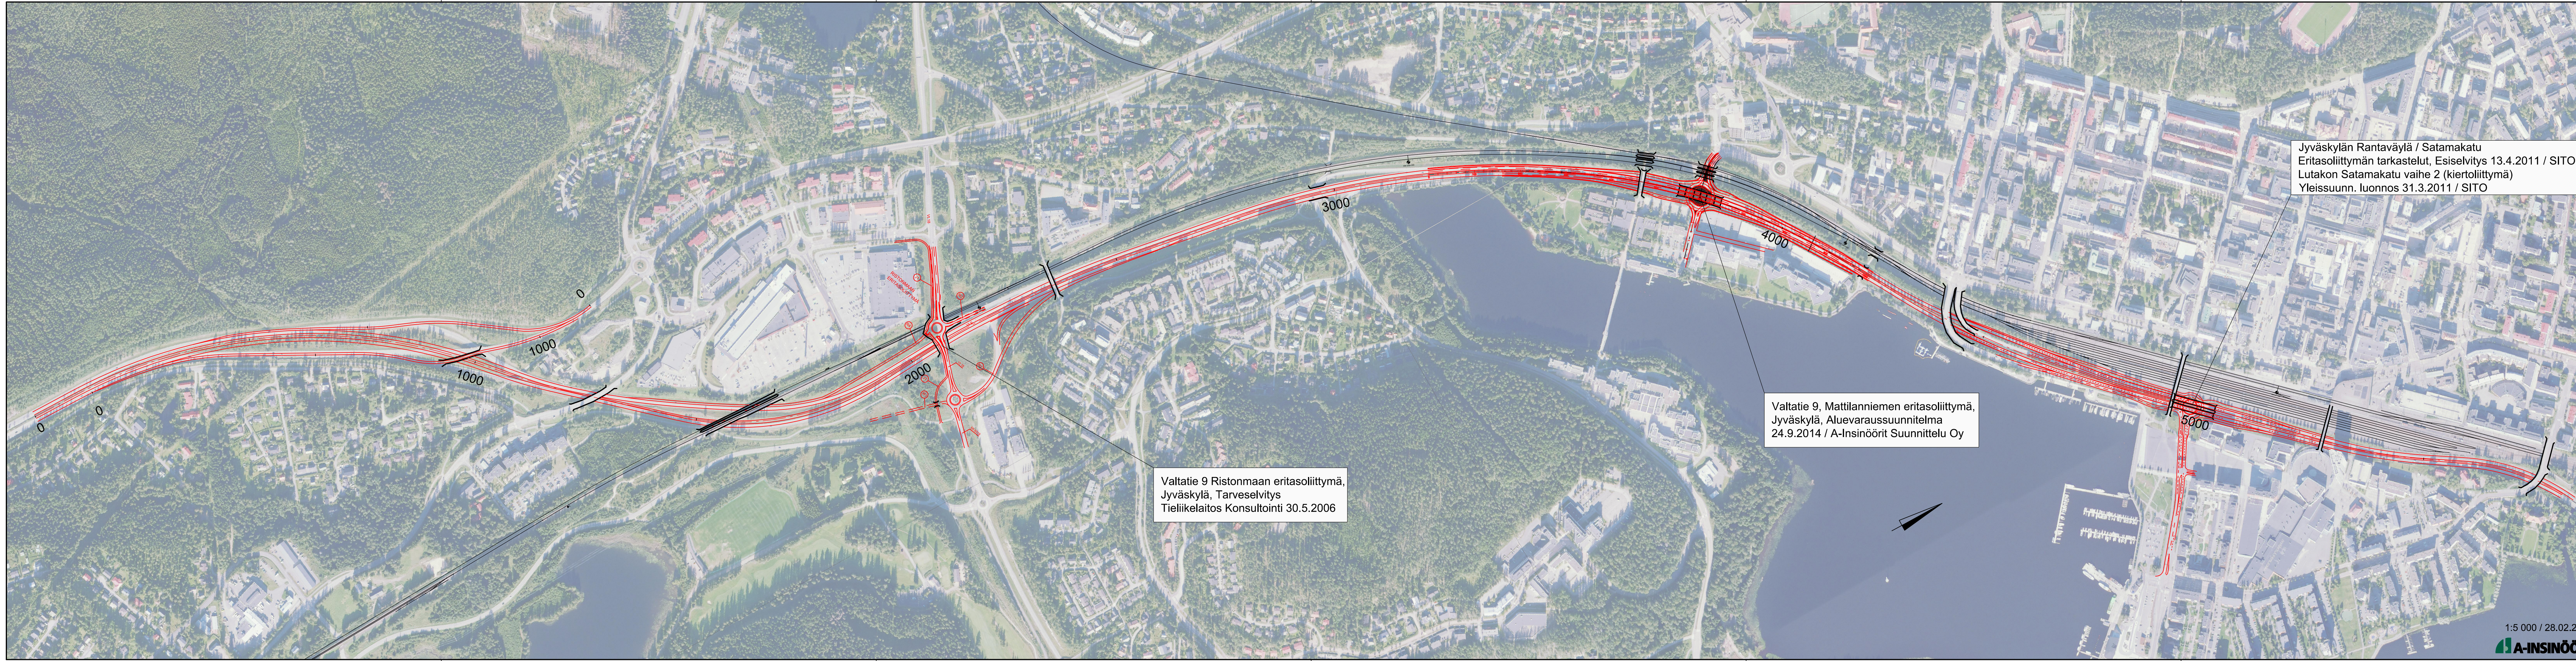

Valtatie 9 Ristonmaan eritasoliittymä,
Jyväskylä, Tarveselvitys
Tieliikelaitos Konsultointi 30.5.2006

Valtatie 9, Mattilanniemen eritasoliittymä,
Jyväskylä, Aluevaraussuunnitelma
24.9.2014 / A-Insinöörit Suunnittelu Oy

Jyväskylän Rantaväylä / Satamakatu
Eritasoliittymän tarkastelut, Esiselvitys 13.4.2011 / SITO
Lutakon Satamakatu vaihe 2 (kiertoliittymä)
Yleissuunn. luonnos 31.3.2011 / SITO