


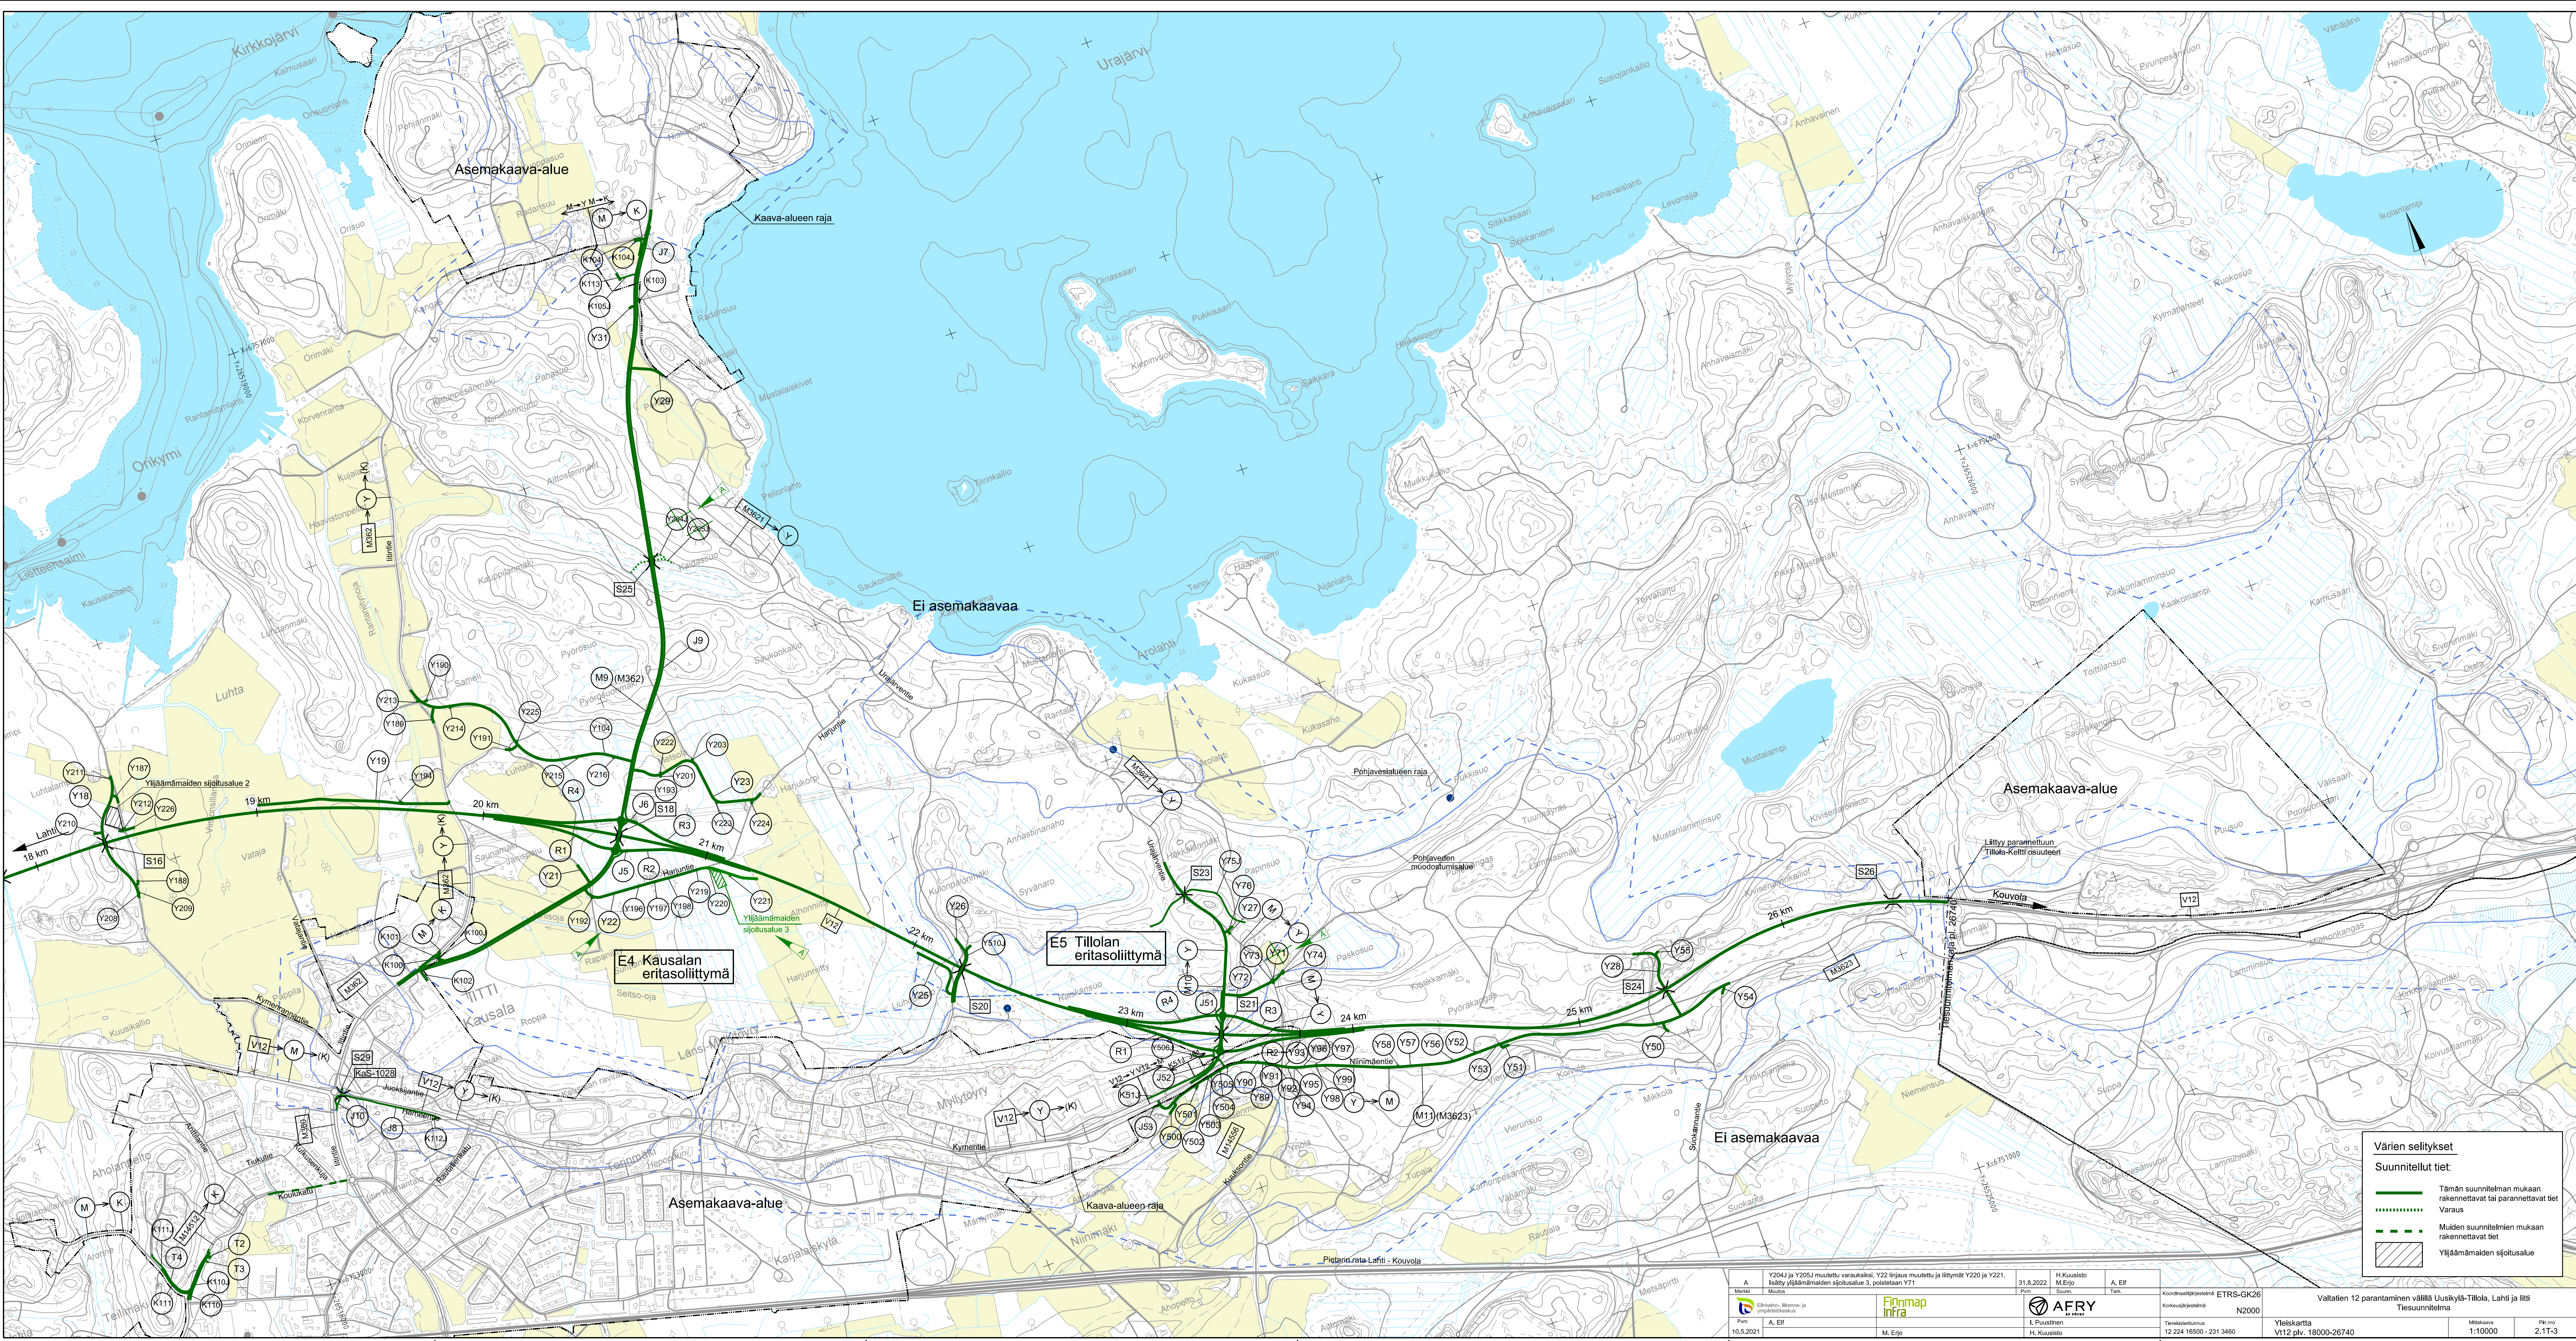

Värien selitykset

Suunnitellut tiet:

- Tämän suunnitelman mukaan rakennettavat tai parannettavat tiet
- Varaus
- Muiden suunnitelmien mukaan rakennettavat tiet
- Ylijäämämaiden sijoitusalue