



MAALEIKKAUS

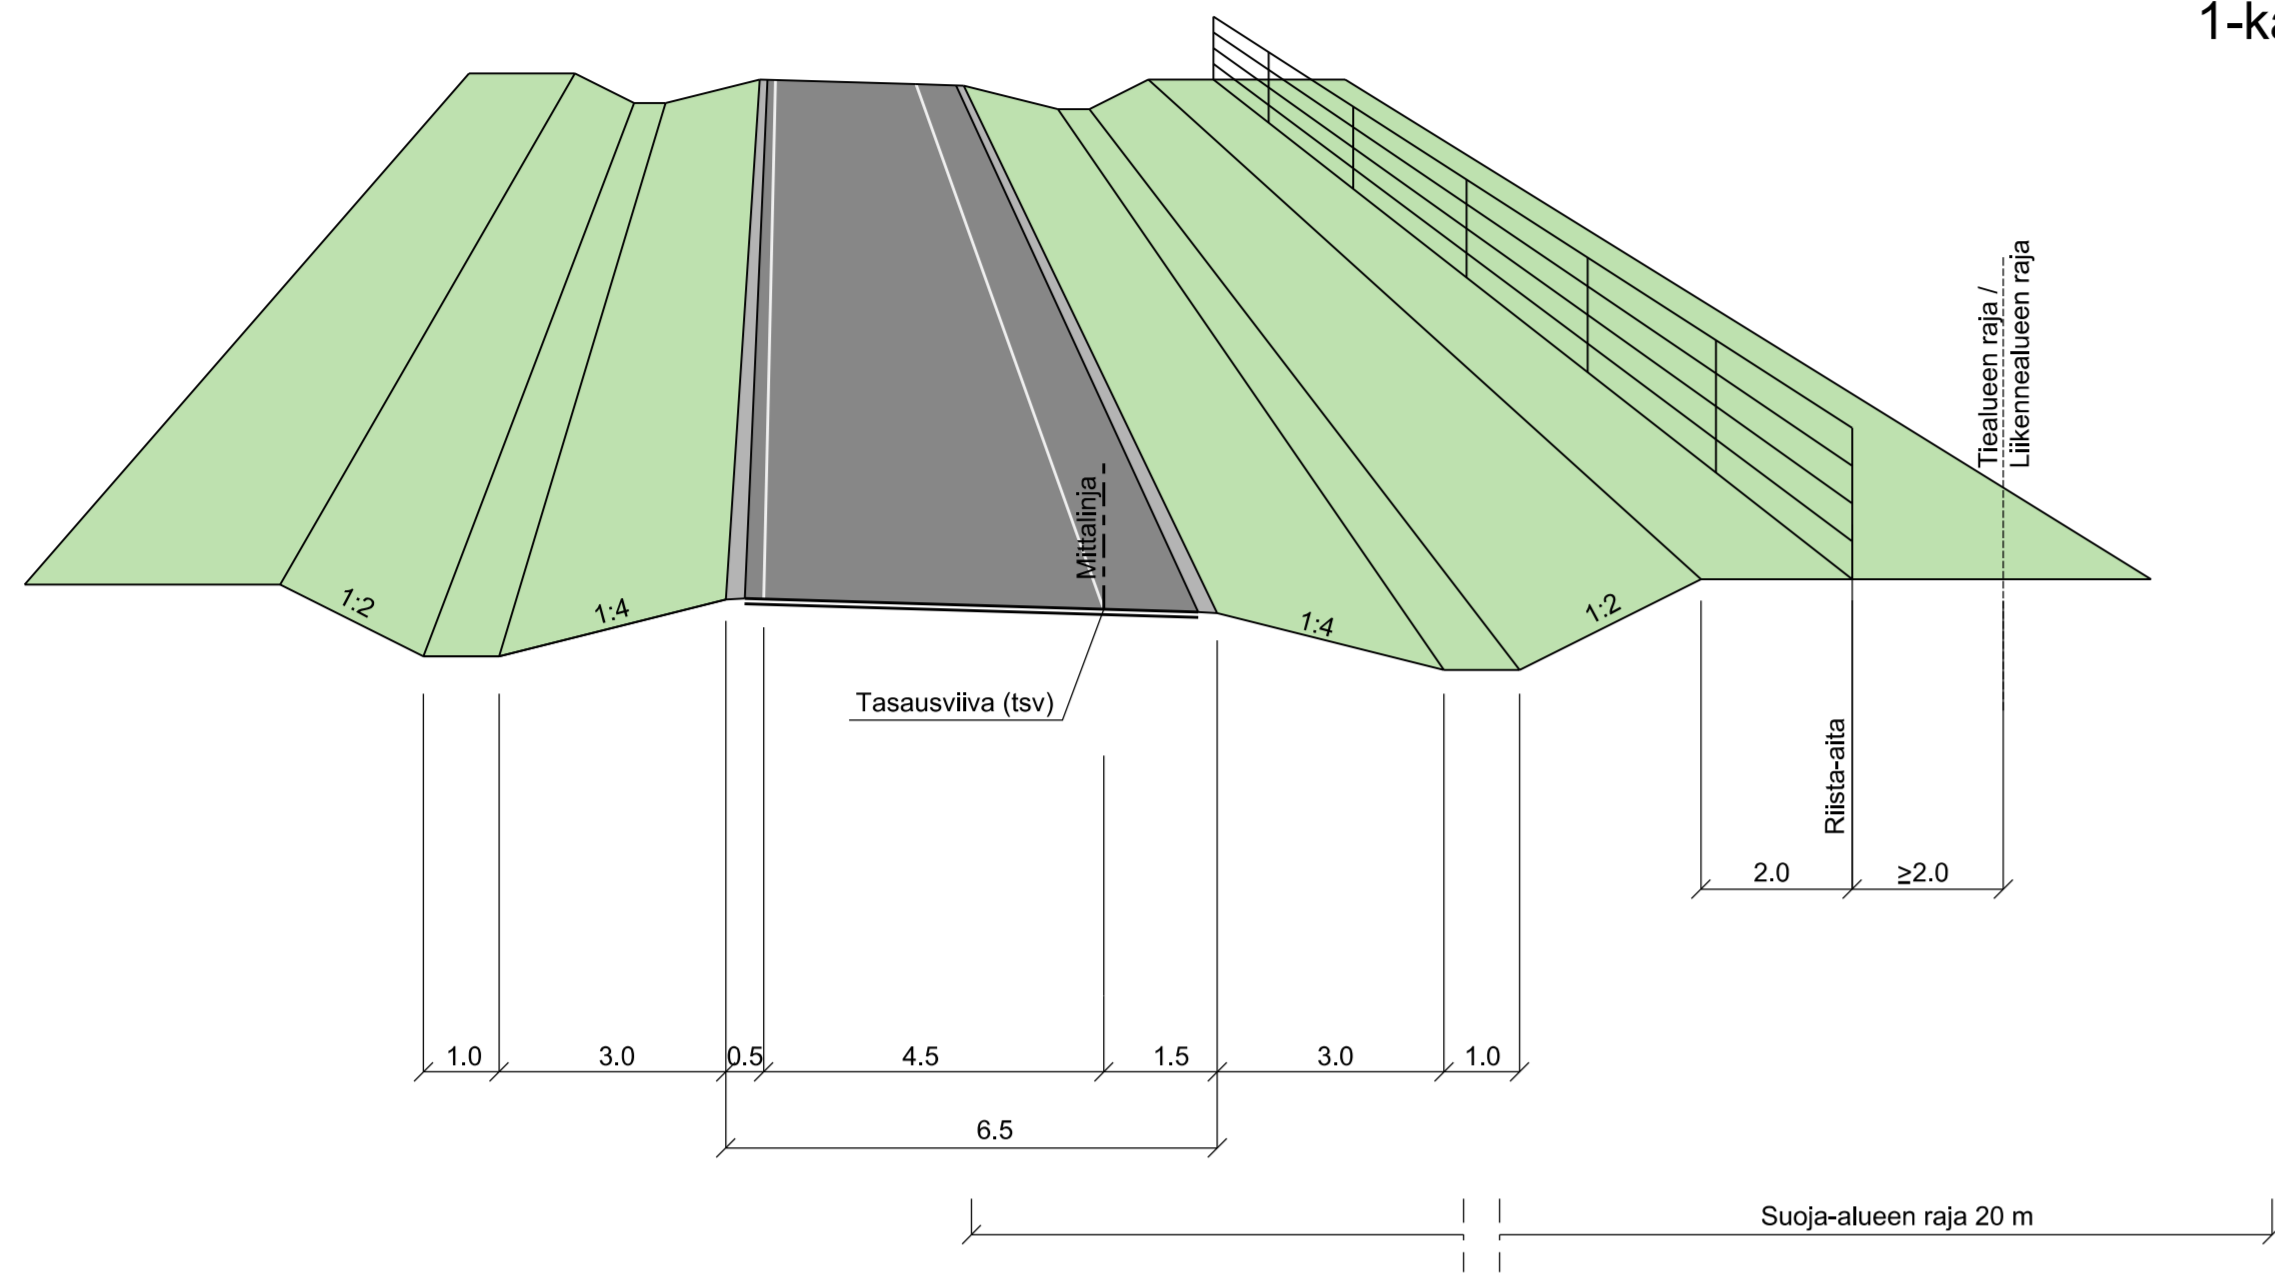


MATALA PENGER


1-kaistainen ramppi

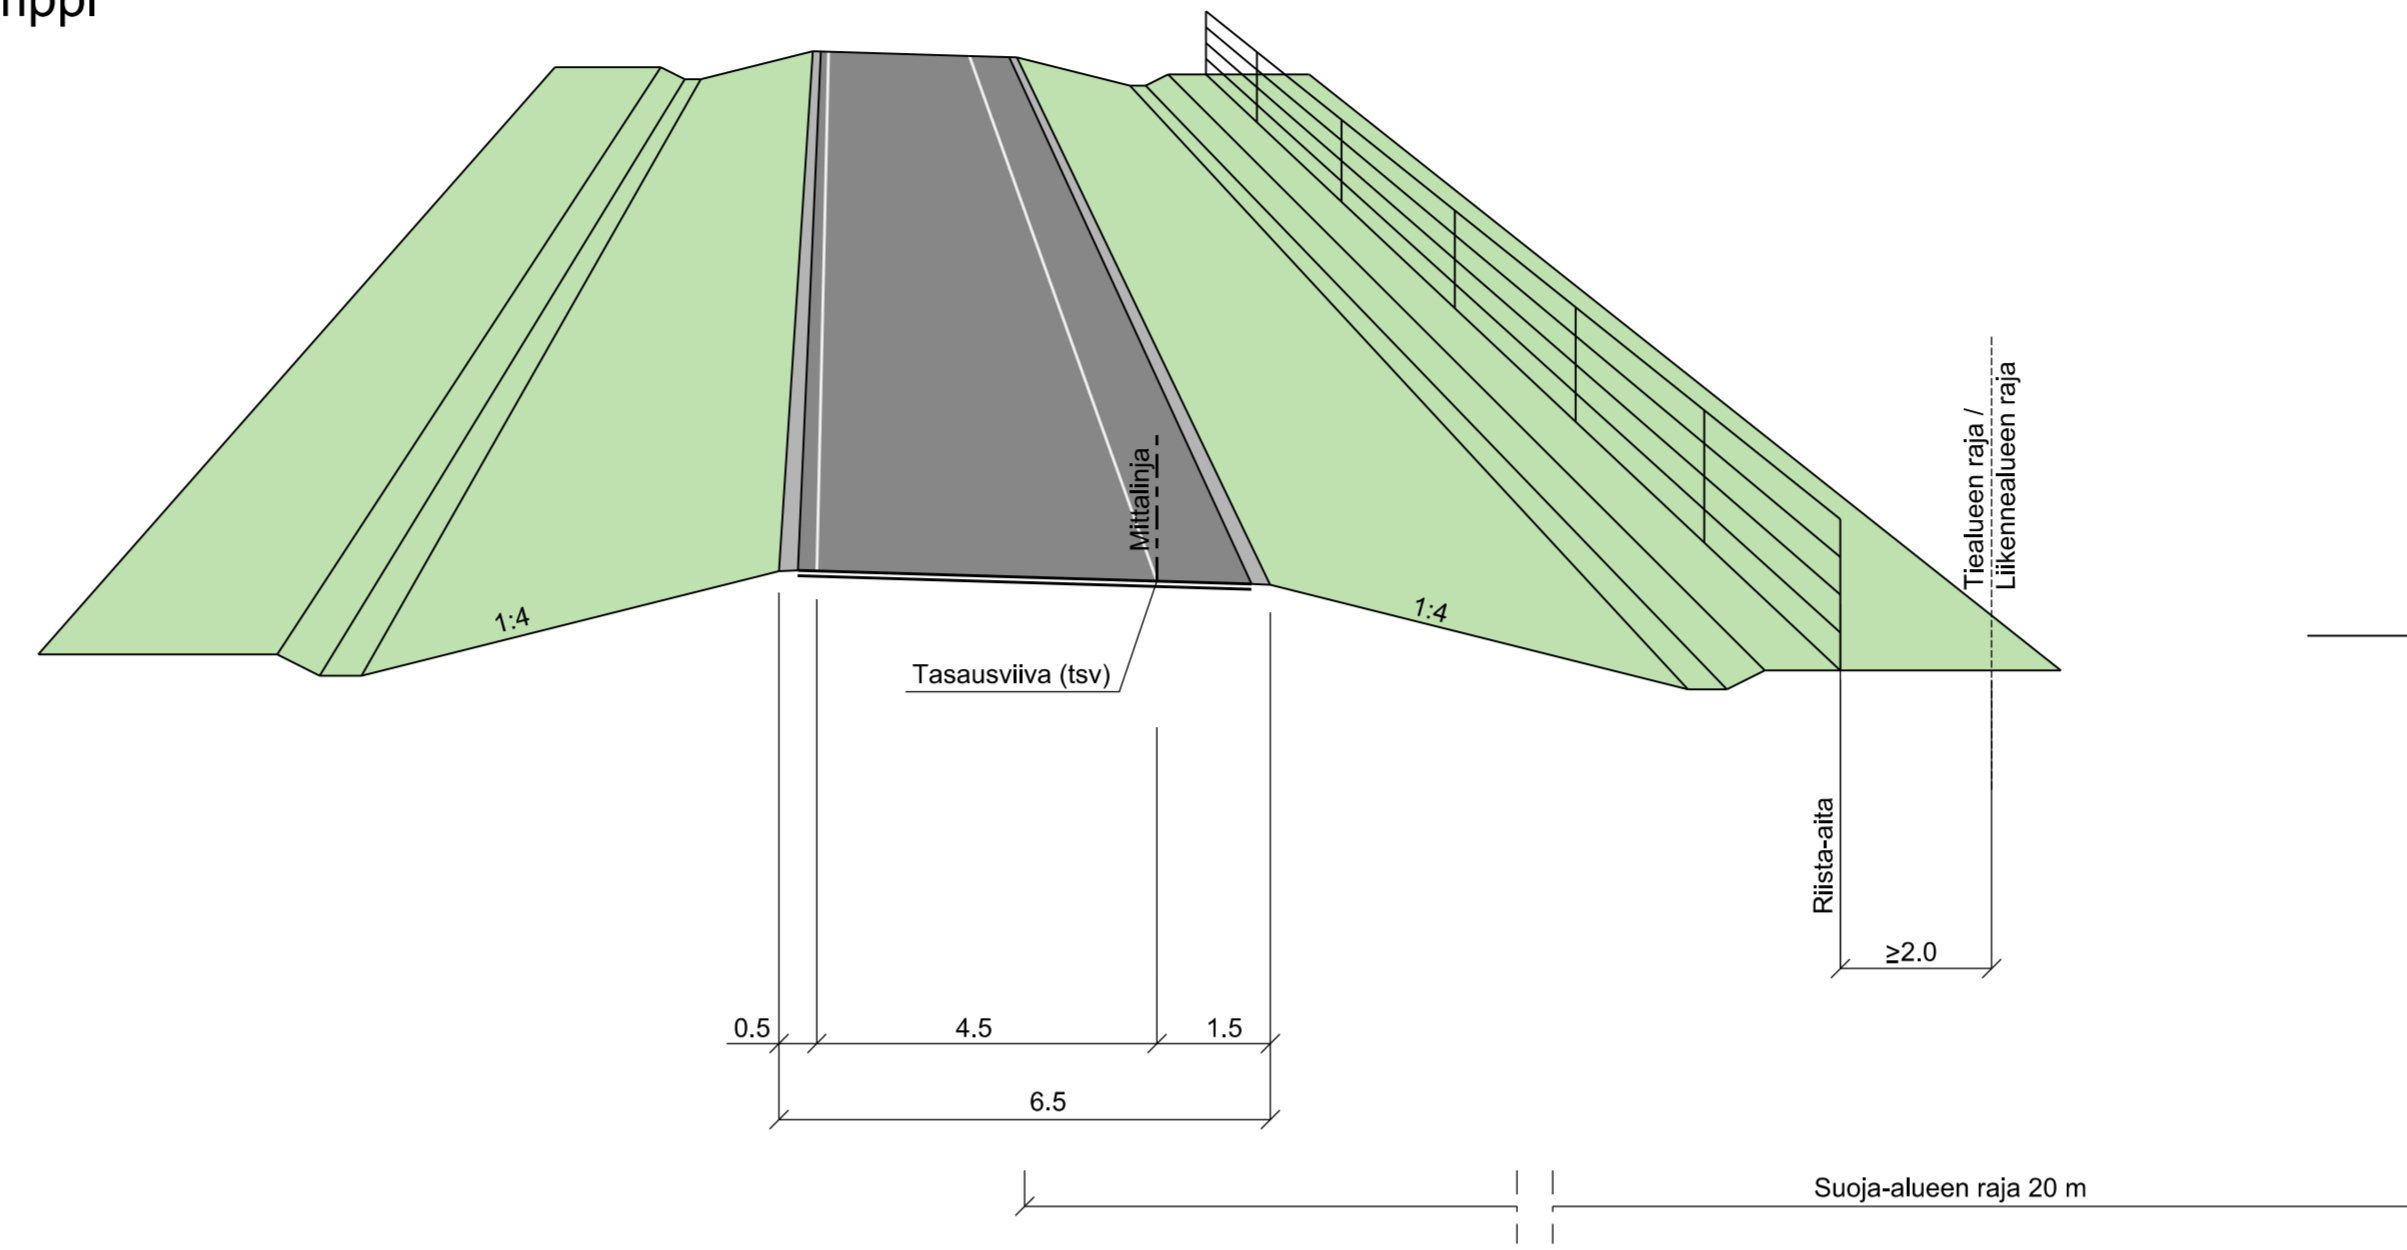

KORKEA PENGER, MELUKAIDE

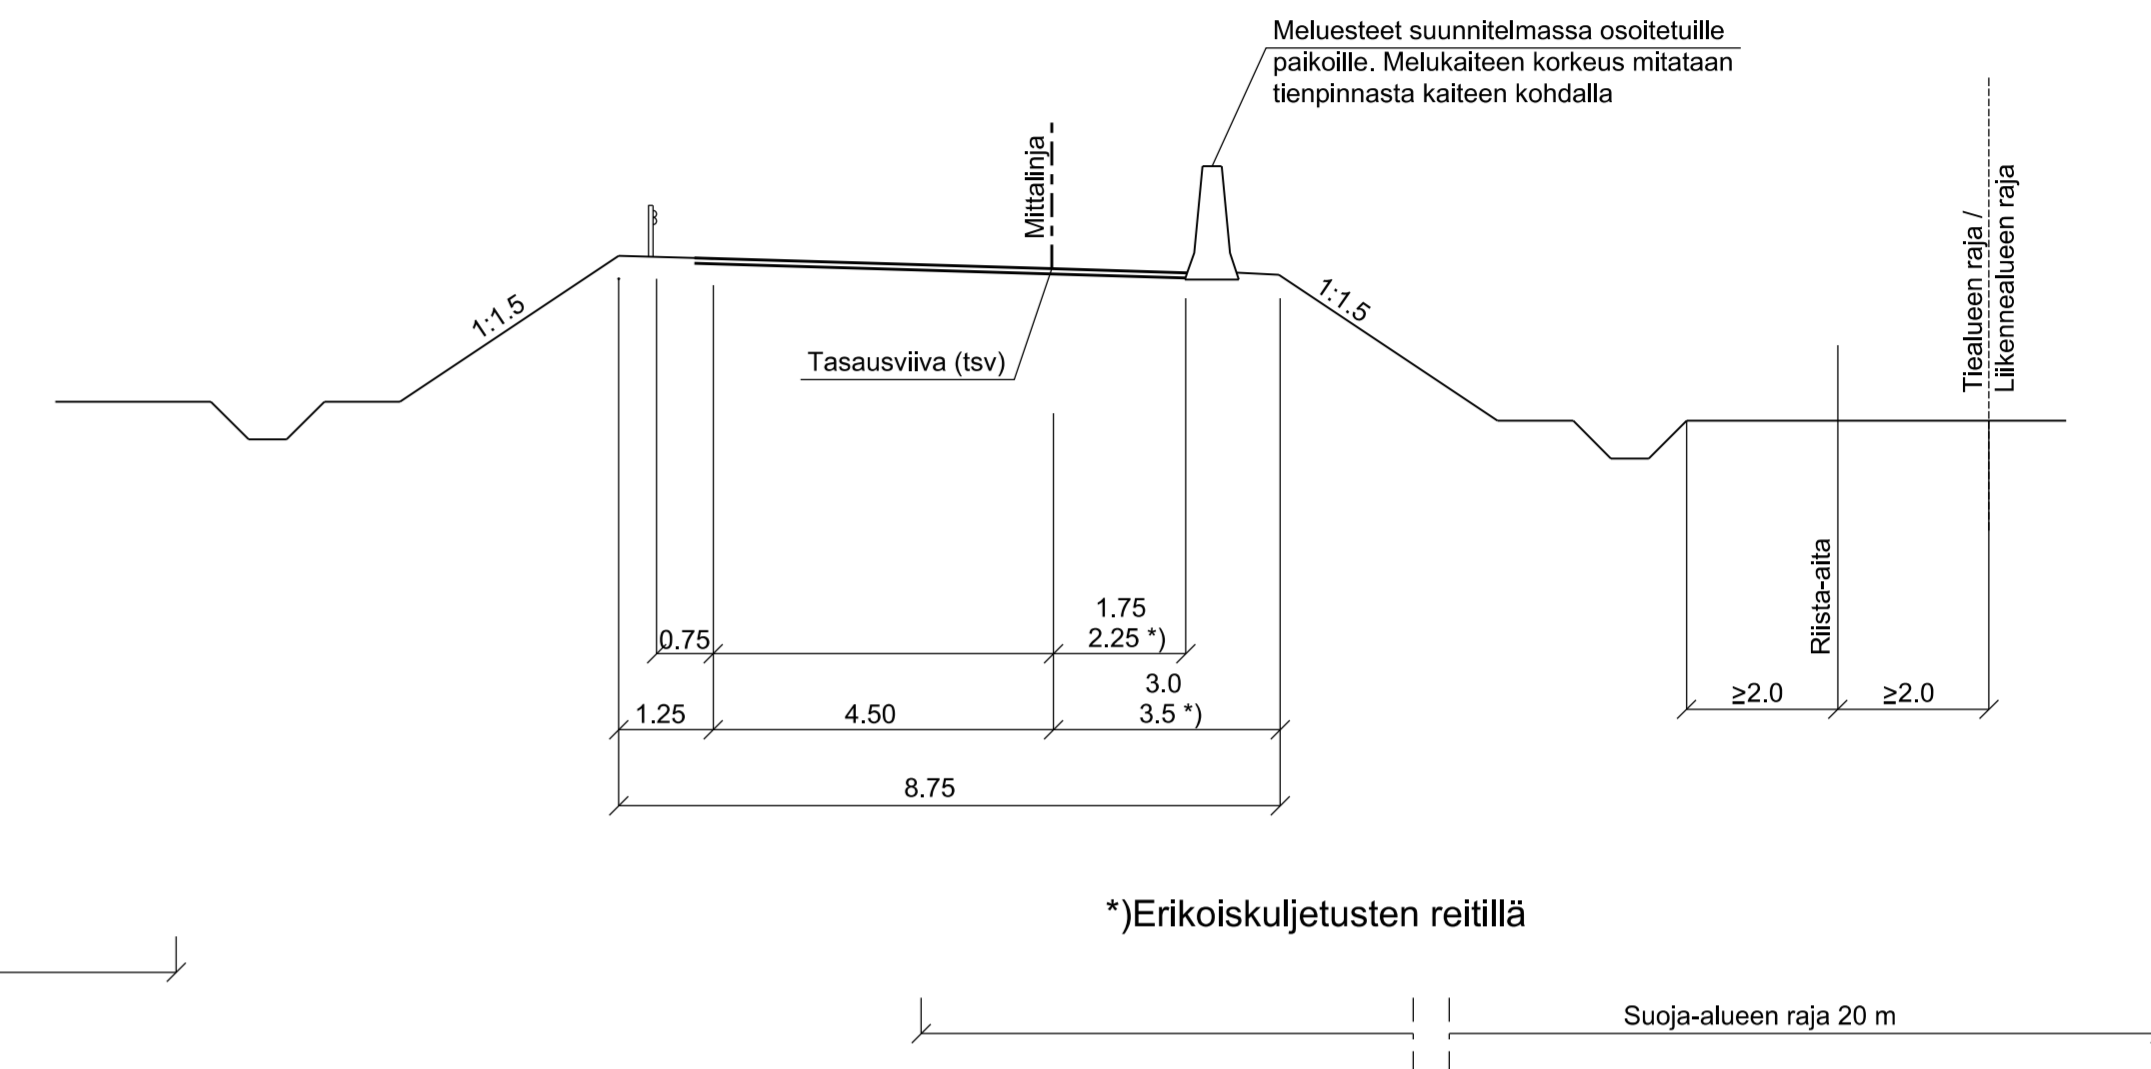

KORKEA PENGER

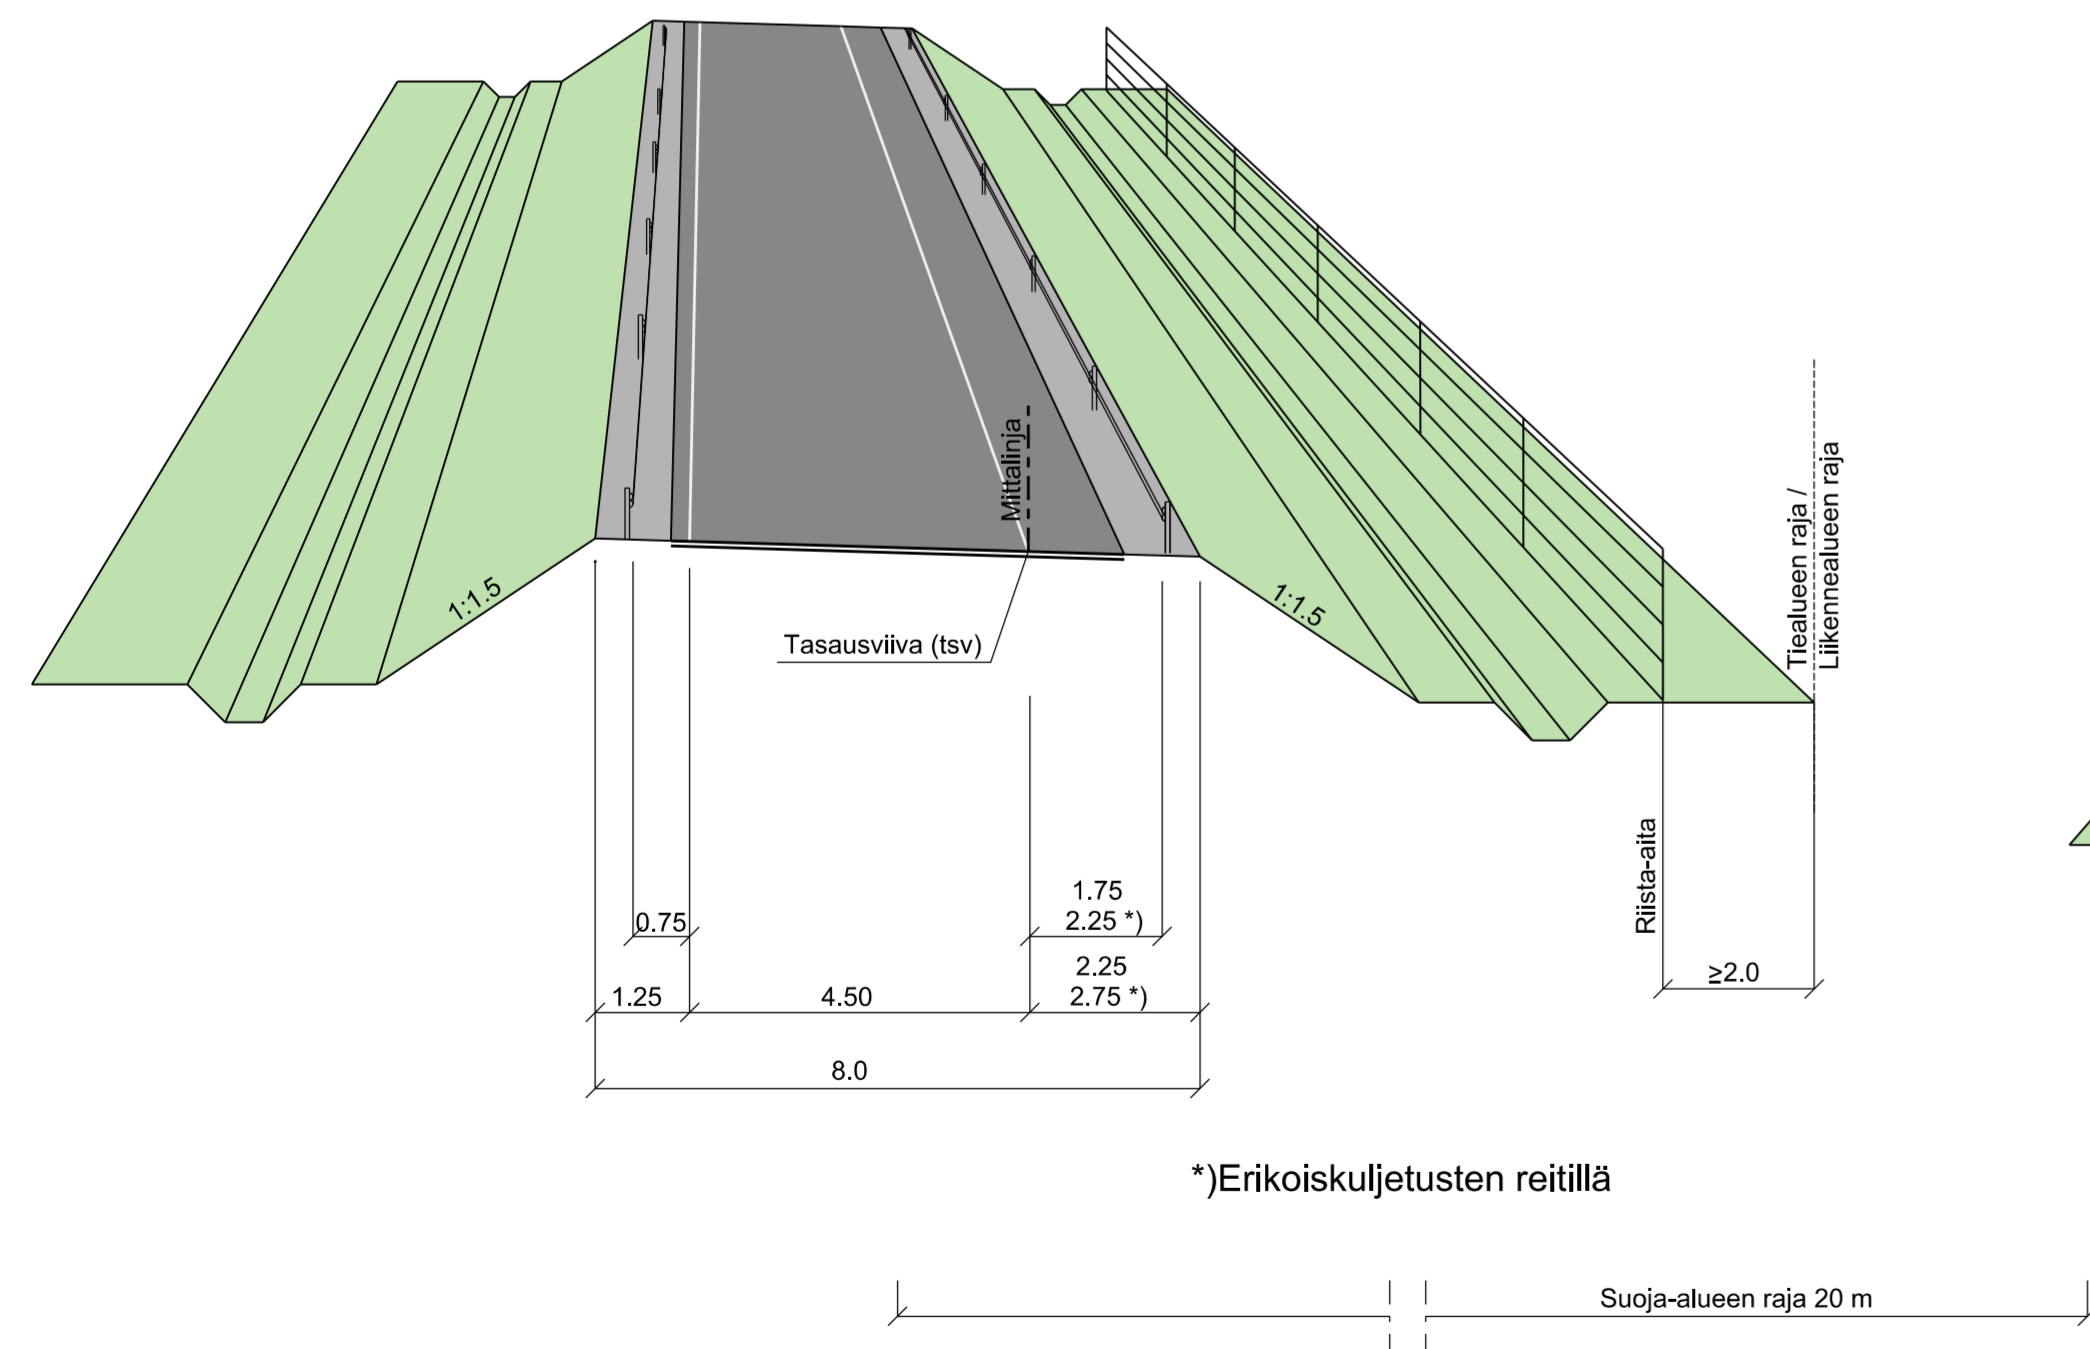

KALLIOLEIKKAUS

