



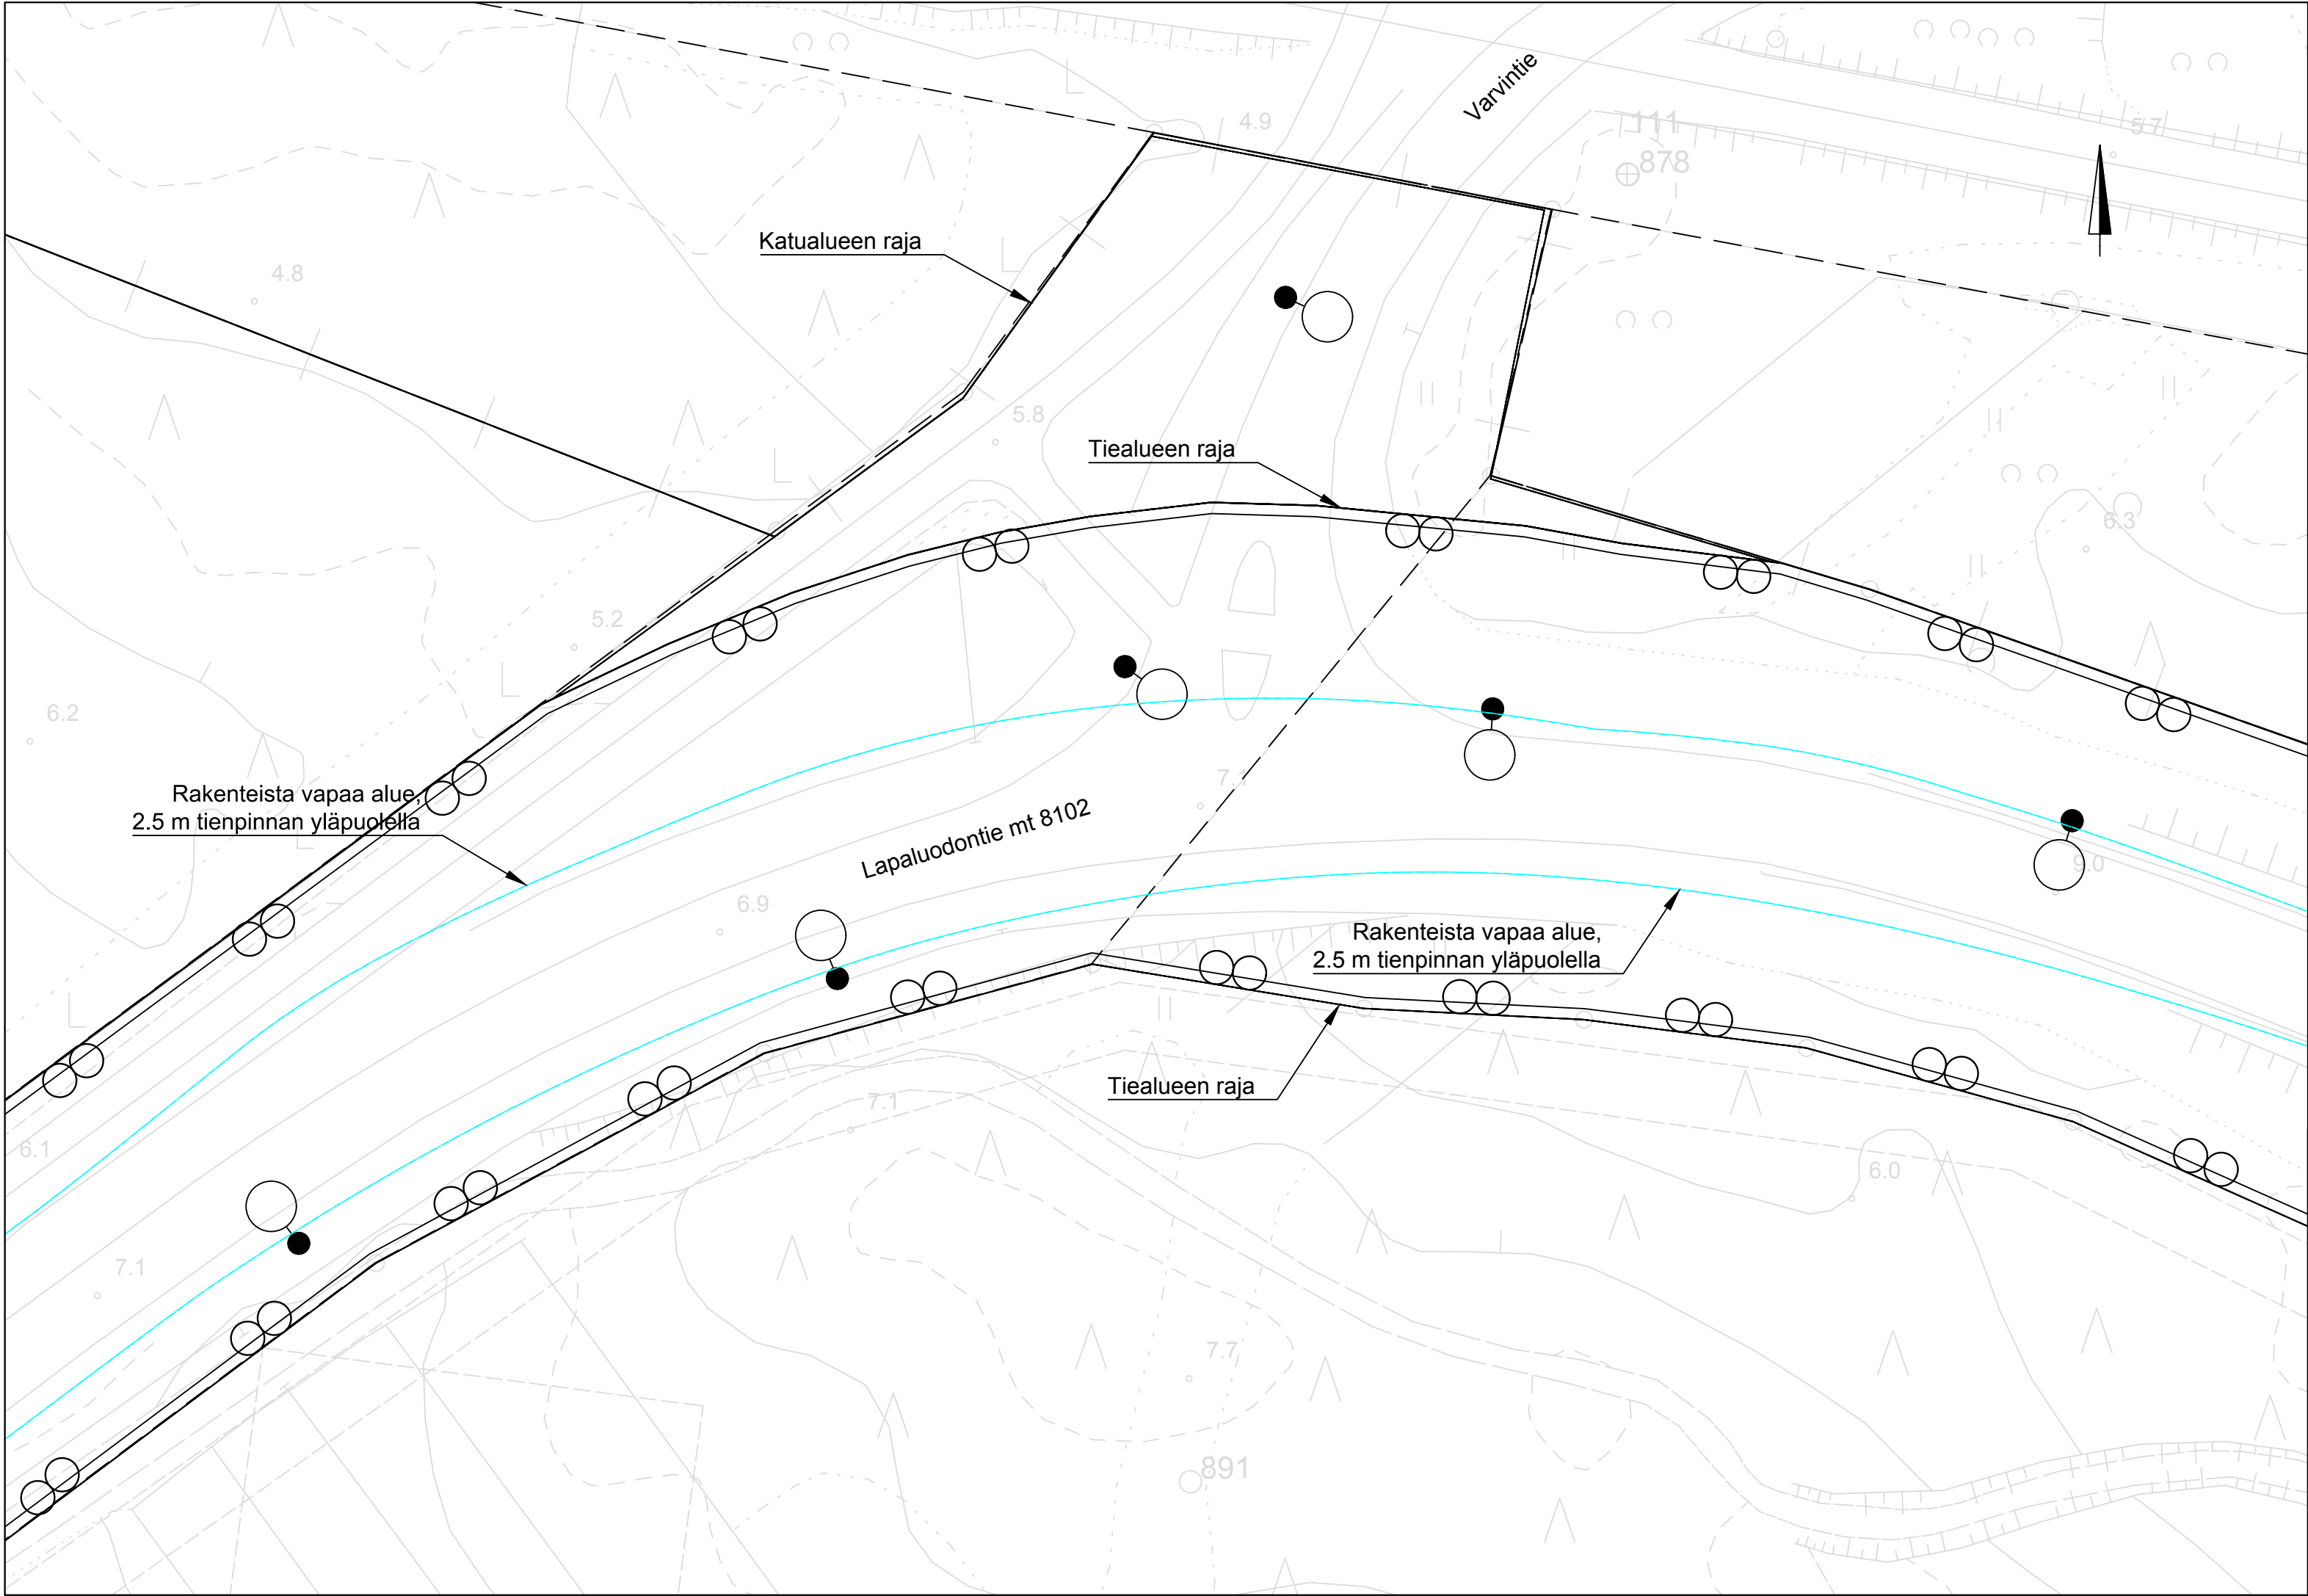

Valaisin

Valaisimien toimenpiteet esitetty
suunnitelmaosiossa R17


Merkki	Muutos	Pvm	Suunn.	Tark.
Hankkeen nimi				
Raahen sataman kuljetusreitit				
Piirustuksen sisältö				
Suunnitelmakartta Kohde 1: Lapaluodontie - Varvintie				
SITOWISE Voudintie 3 90400 Oulu 020 747 6000 www.sitowise.com		RAAHE		
Pvm	Teemu Luukinen	Pvm	Paula Pihkanen	
31.12.2021	Juha Vikiö	31.12.2021		
Koordinaattijärjestelmä ETRS-GK24		Mittakaava 1:500		Piir.nro R3/1.1
Korkeusjärjestelmä N2000				

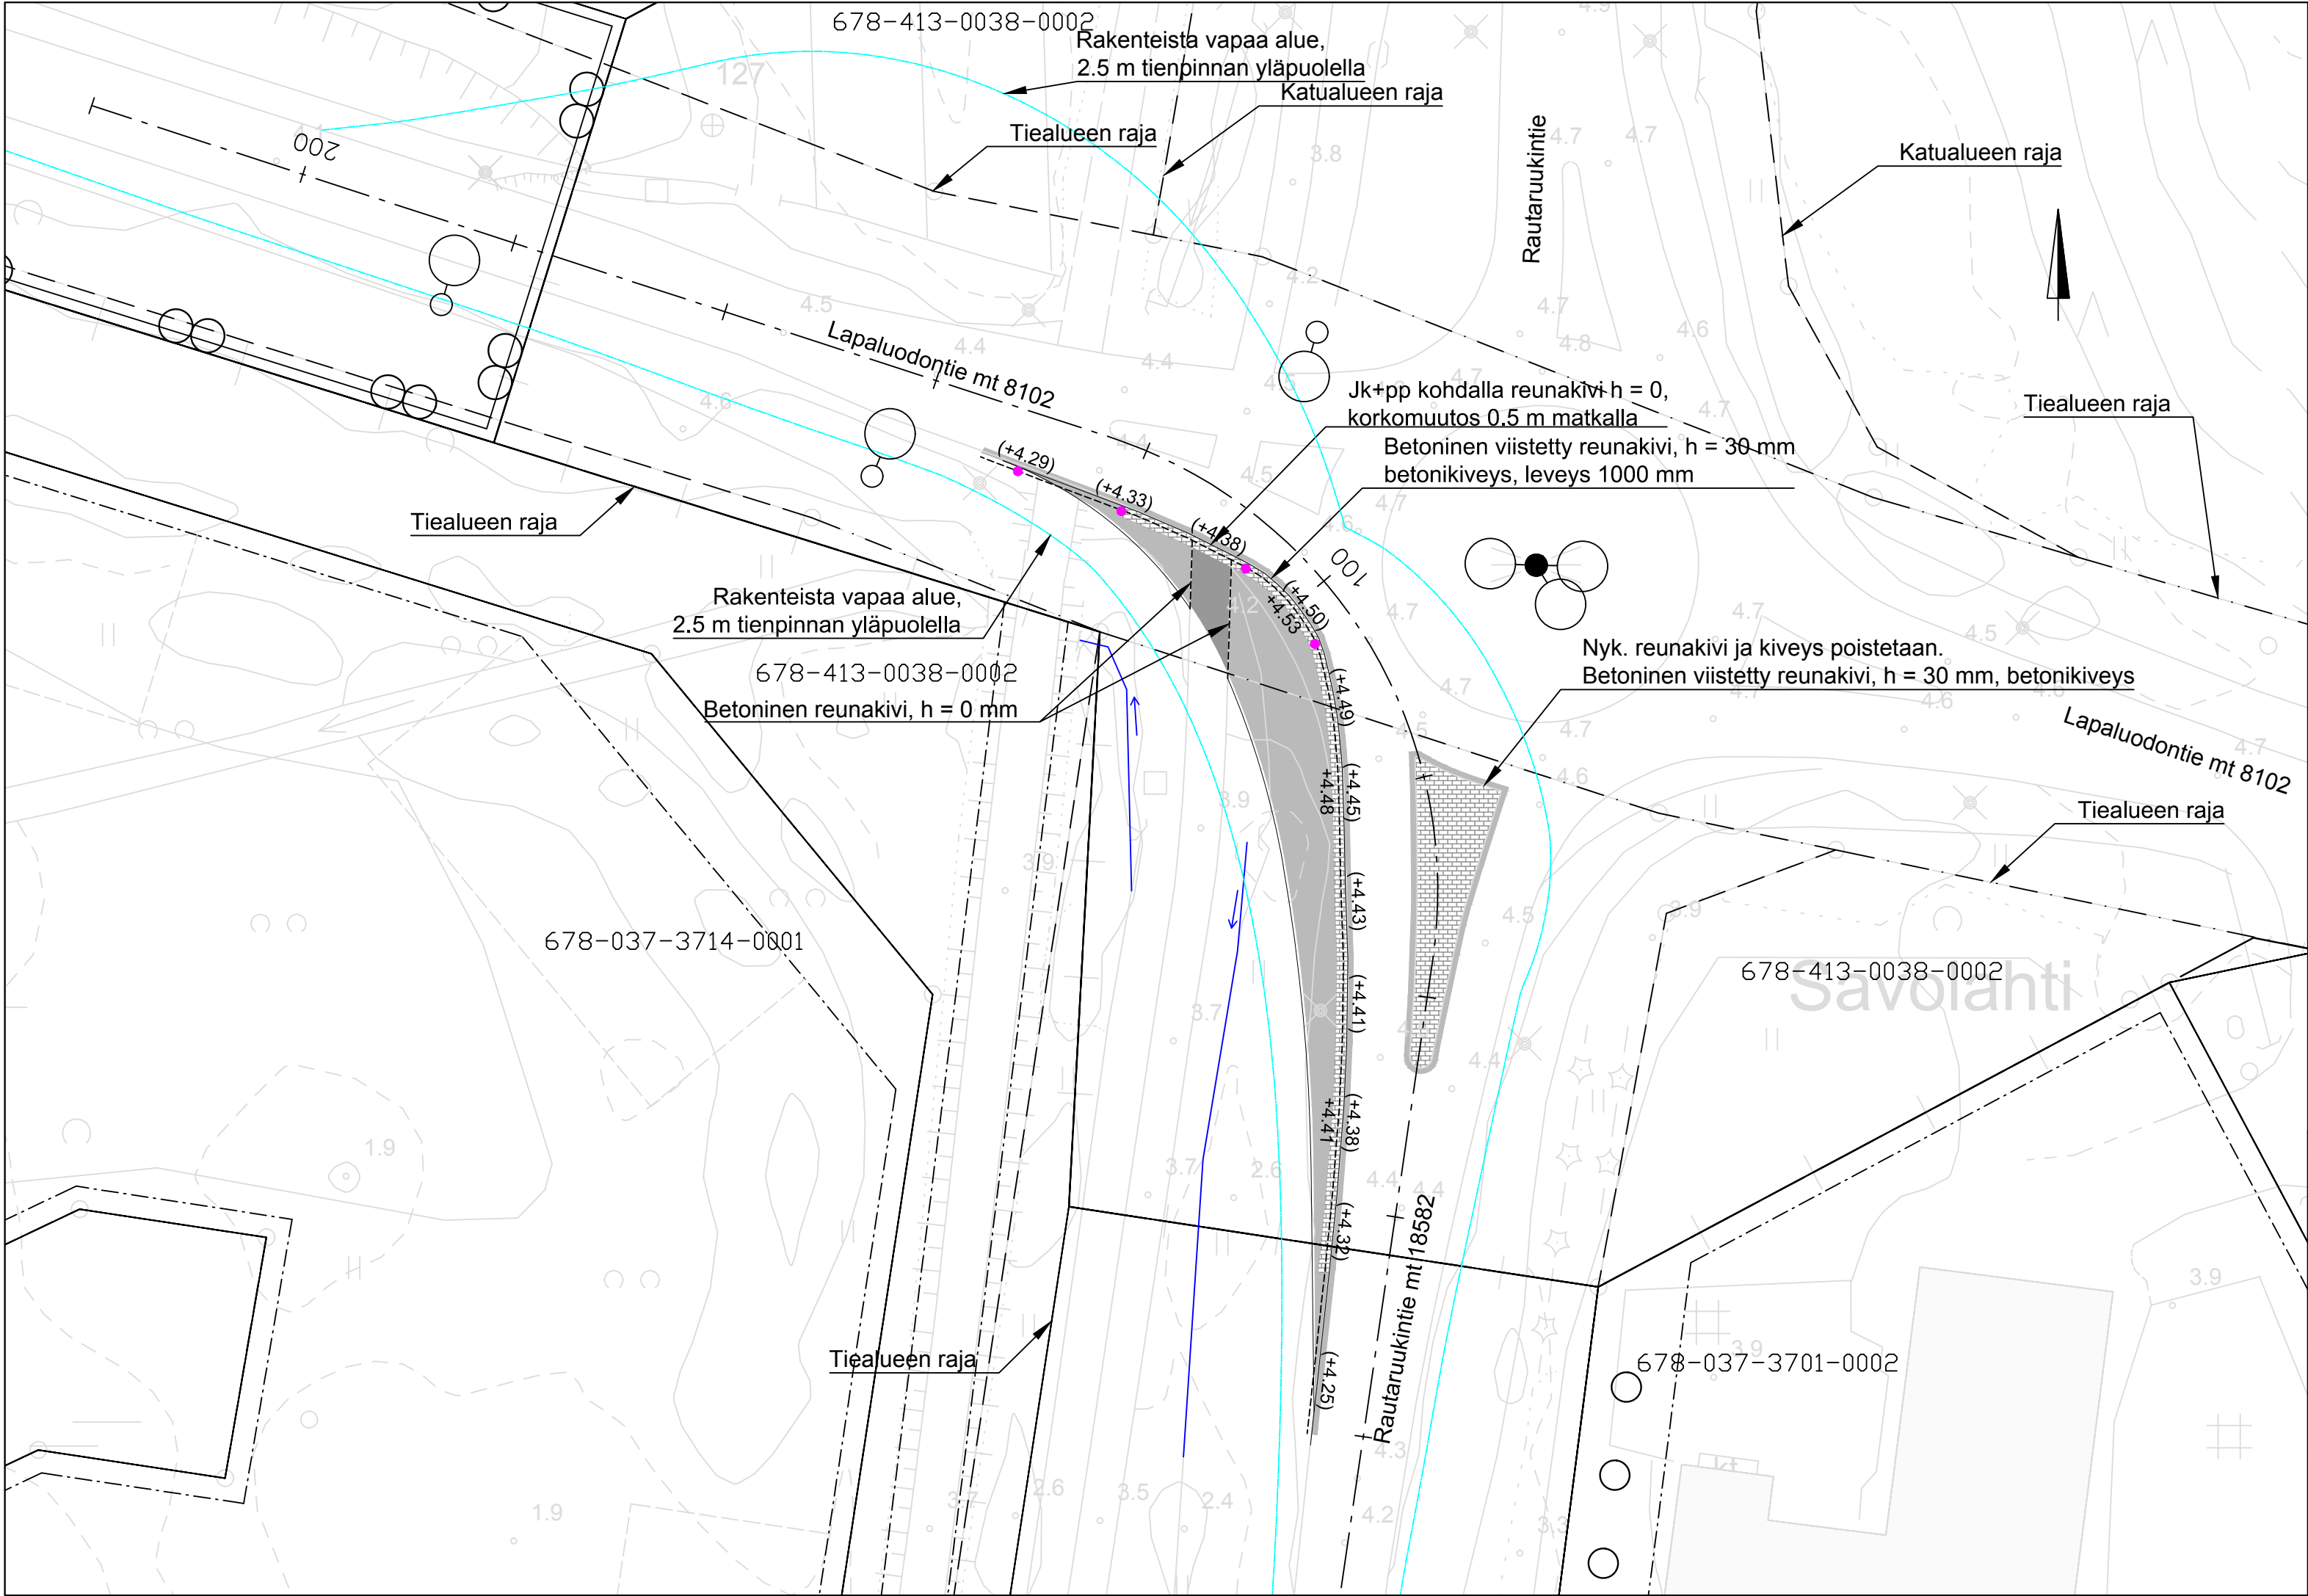

- Asfaltti AB 16
- Asfaltti AB 11
- Betonikiveys, iso sauvakivi
- Reunakivi
- Pollari
- (+9.45) Nyk. korko
- +9.45 Suunniteltu korko
- Valaisin

Valaisimien toimenpiteet esitetty suunnitelmaosiossa R17

Merkki	Muutos	Pvm	Suunn.	Tark.
Hankkeen nimi				
Raahen sataman kuljetusreitit				
Piirustuksen sisältö				
Suunnitelmakartta Kohde 2: Lapaluodontie - Rautaruukintie				
SITOWISE Voudintie 3 90400 Oulu 020 747 6000 www.sitowise.com		RAAHE		
Pvm	Teemu Luukinen	Pvm	Paula Pihkanen	
31.12.2021	Juha Vikiö	31.12.2021		
Koordinaattijärjestelmä ETRS-GK24		Mittakaava 1:500		Piir.nro R3/1.2
Korkeusjärjestelmä N2000				

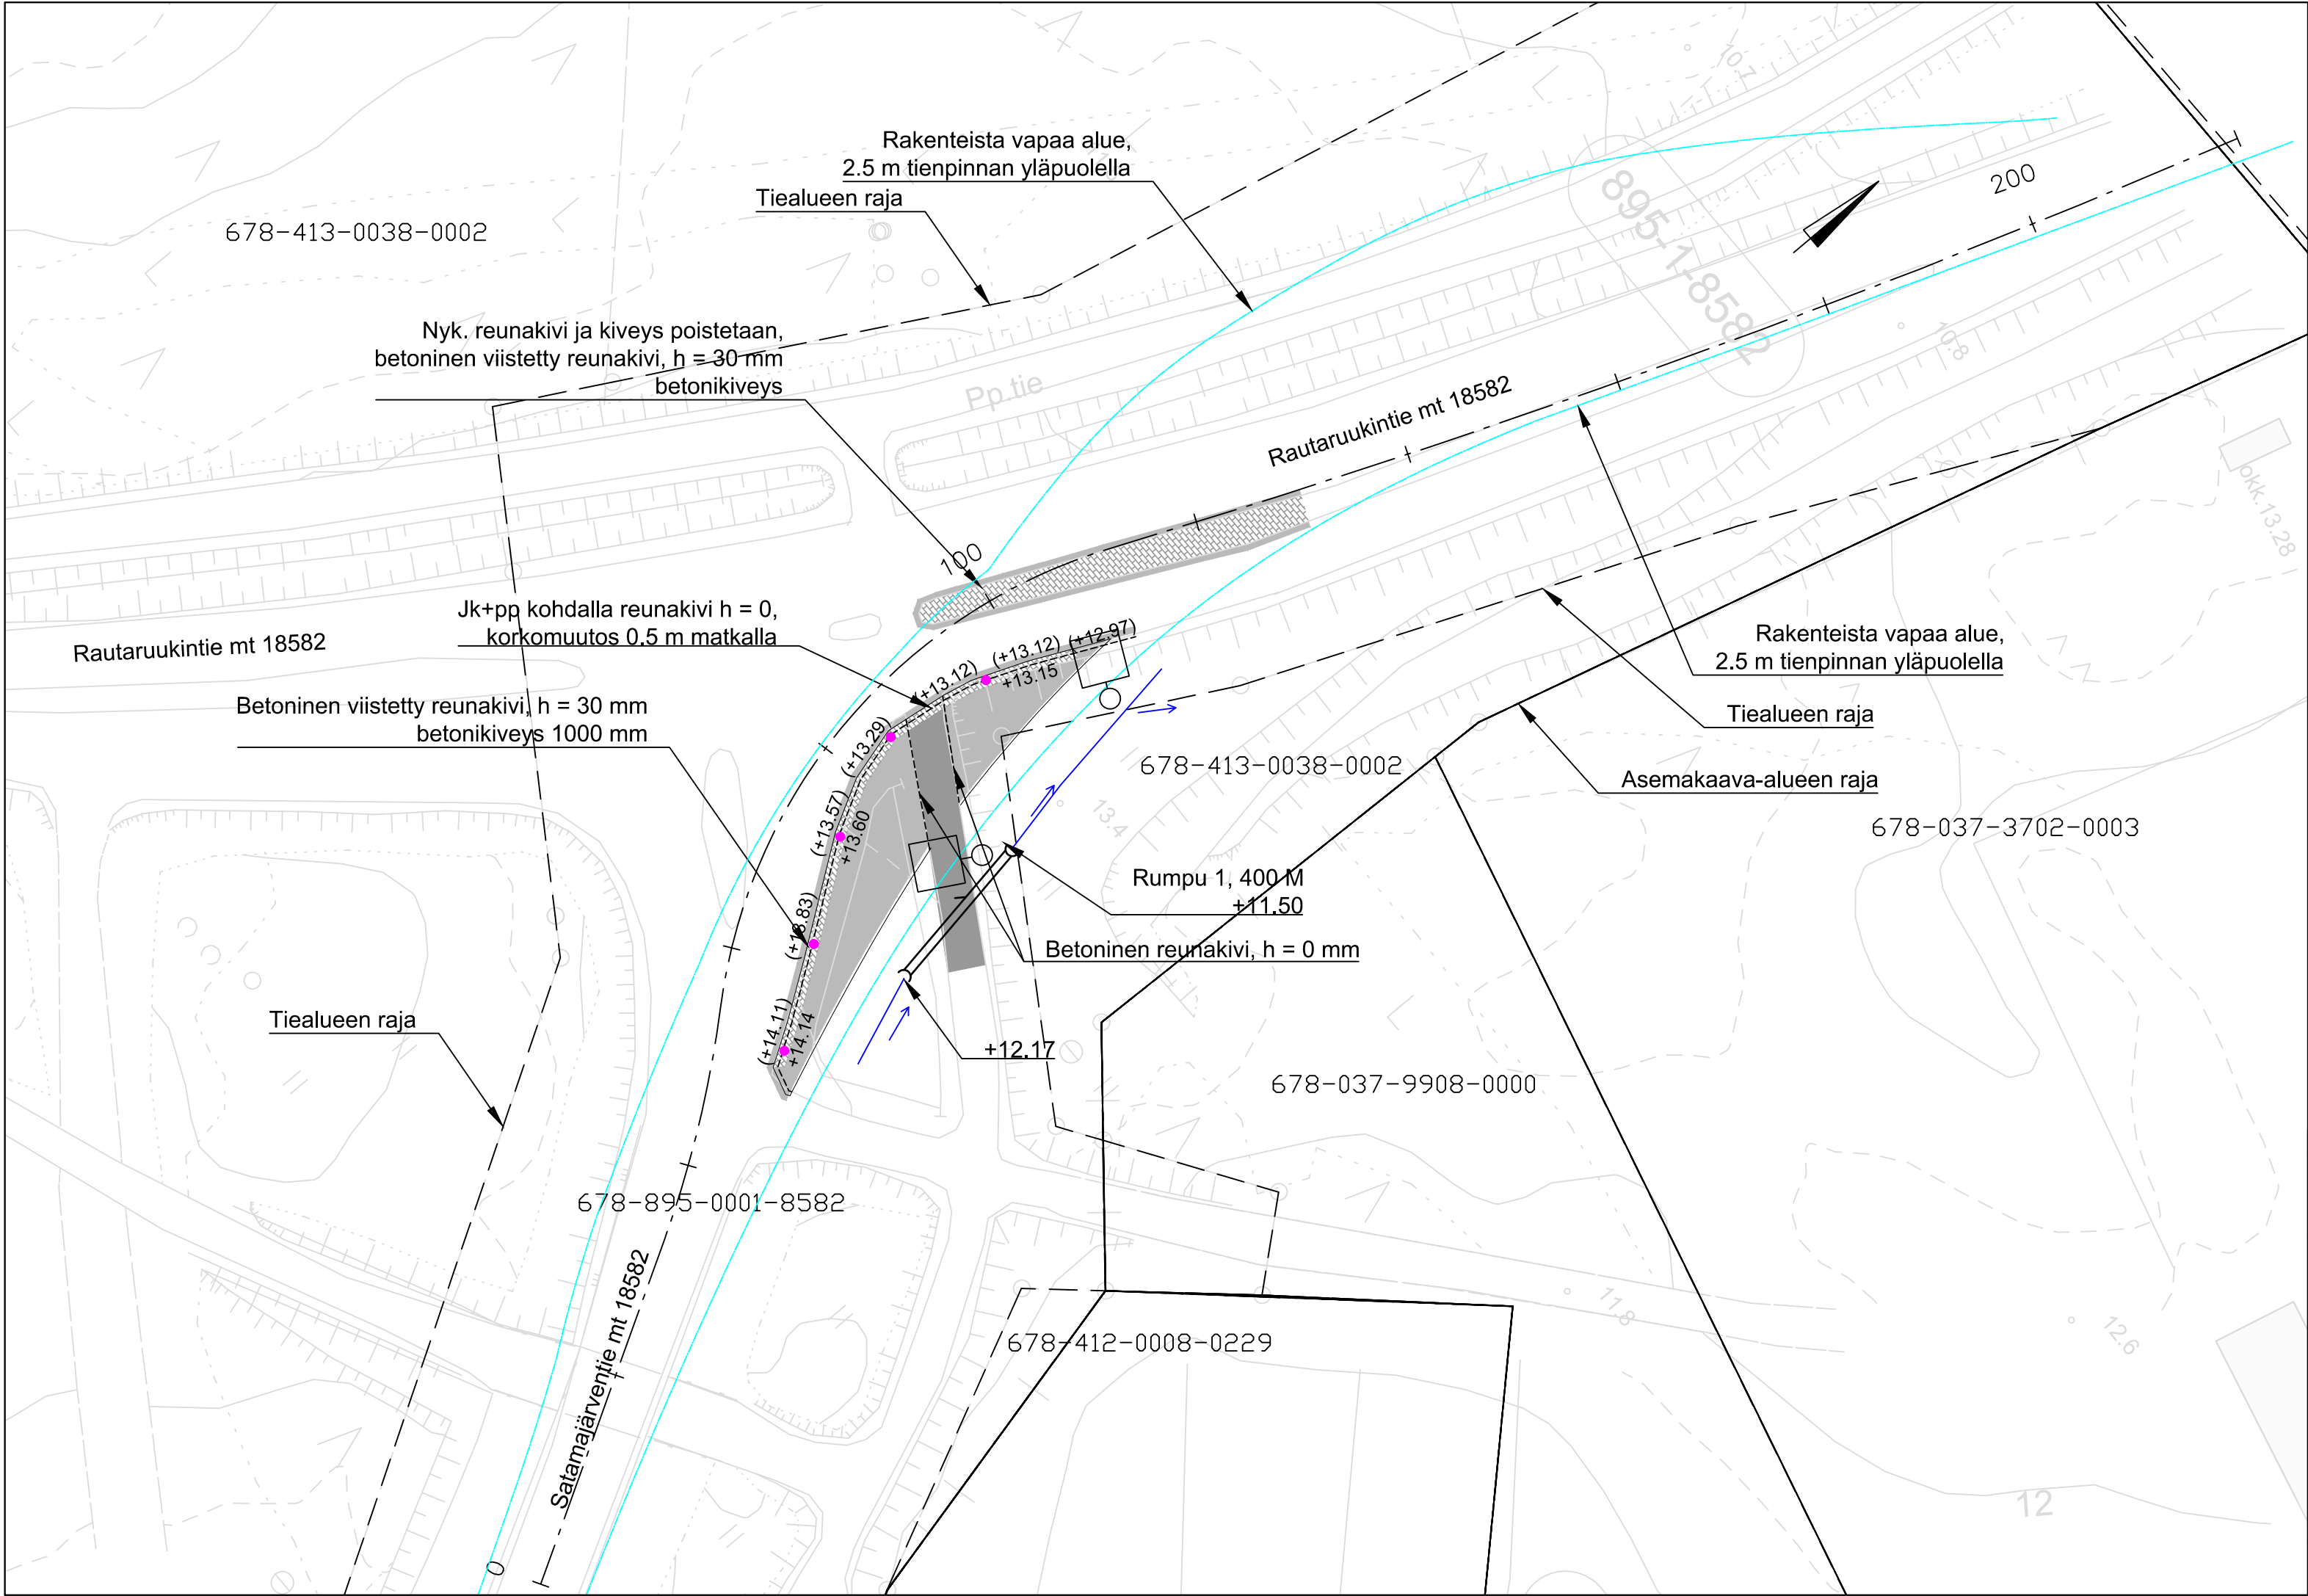

Asfaltti AB 16

Asfaltti AB 11

Betonikiveys, iso sauvakivi

Reunakivi

Pollari

(+9.45) Nyk. korko


+9.45 Suunniteltu korko

Rumpu

Valaisin

Valaisimien toimenpiteet esitetty suunnitelmaosiossa R17


Merkki	Muutos	Pvm	Suunn.	Tark.
Hankkeen nimi				
Raahen sataman kuljetusreitit				
Piirustuksen sisältö				
Suunnitelmakartta Kohde 3: Rautaruukintie - Satamajärventie				
SITOWISE Voudintie 3 90400 Oulu 020 747 6000 www.sitowise.com		RAAHE		
Pvm	Teemu Luukinen	Pvm	Paula Pihkanen	
31.12.2021	Juha Vikiö	31.12.2021		
Koordinaattijärjestelmä ETRS-GK24		Mittakaava 1:500		Piir.nro R3/1.3
Korkeusjärjestelmä N2000				

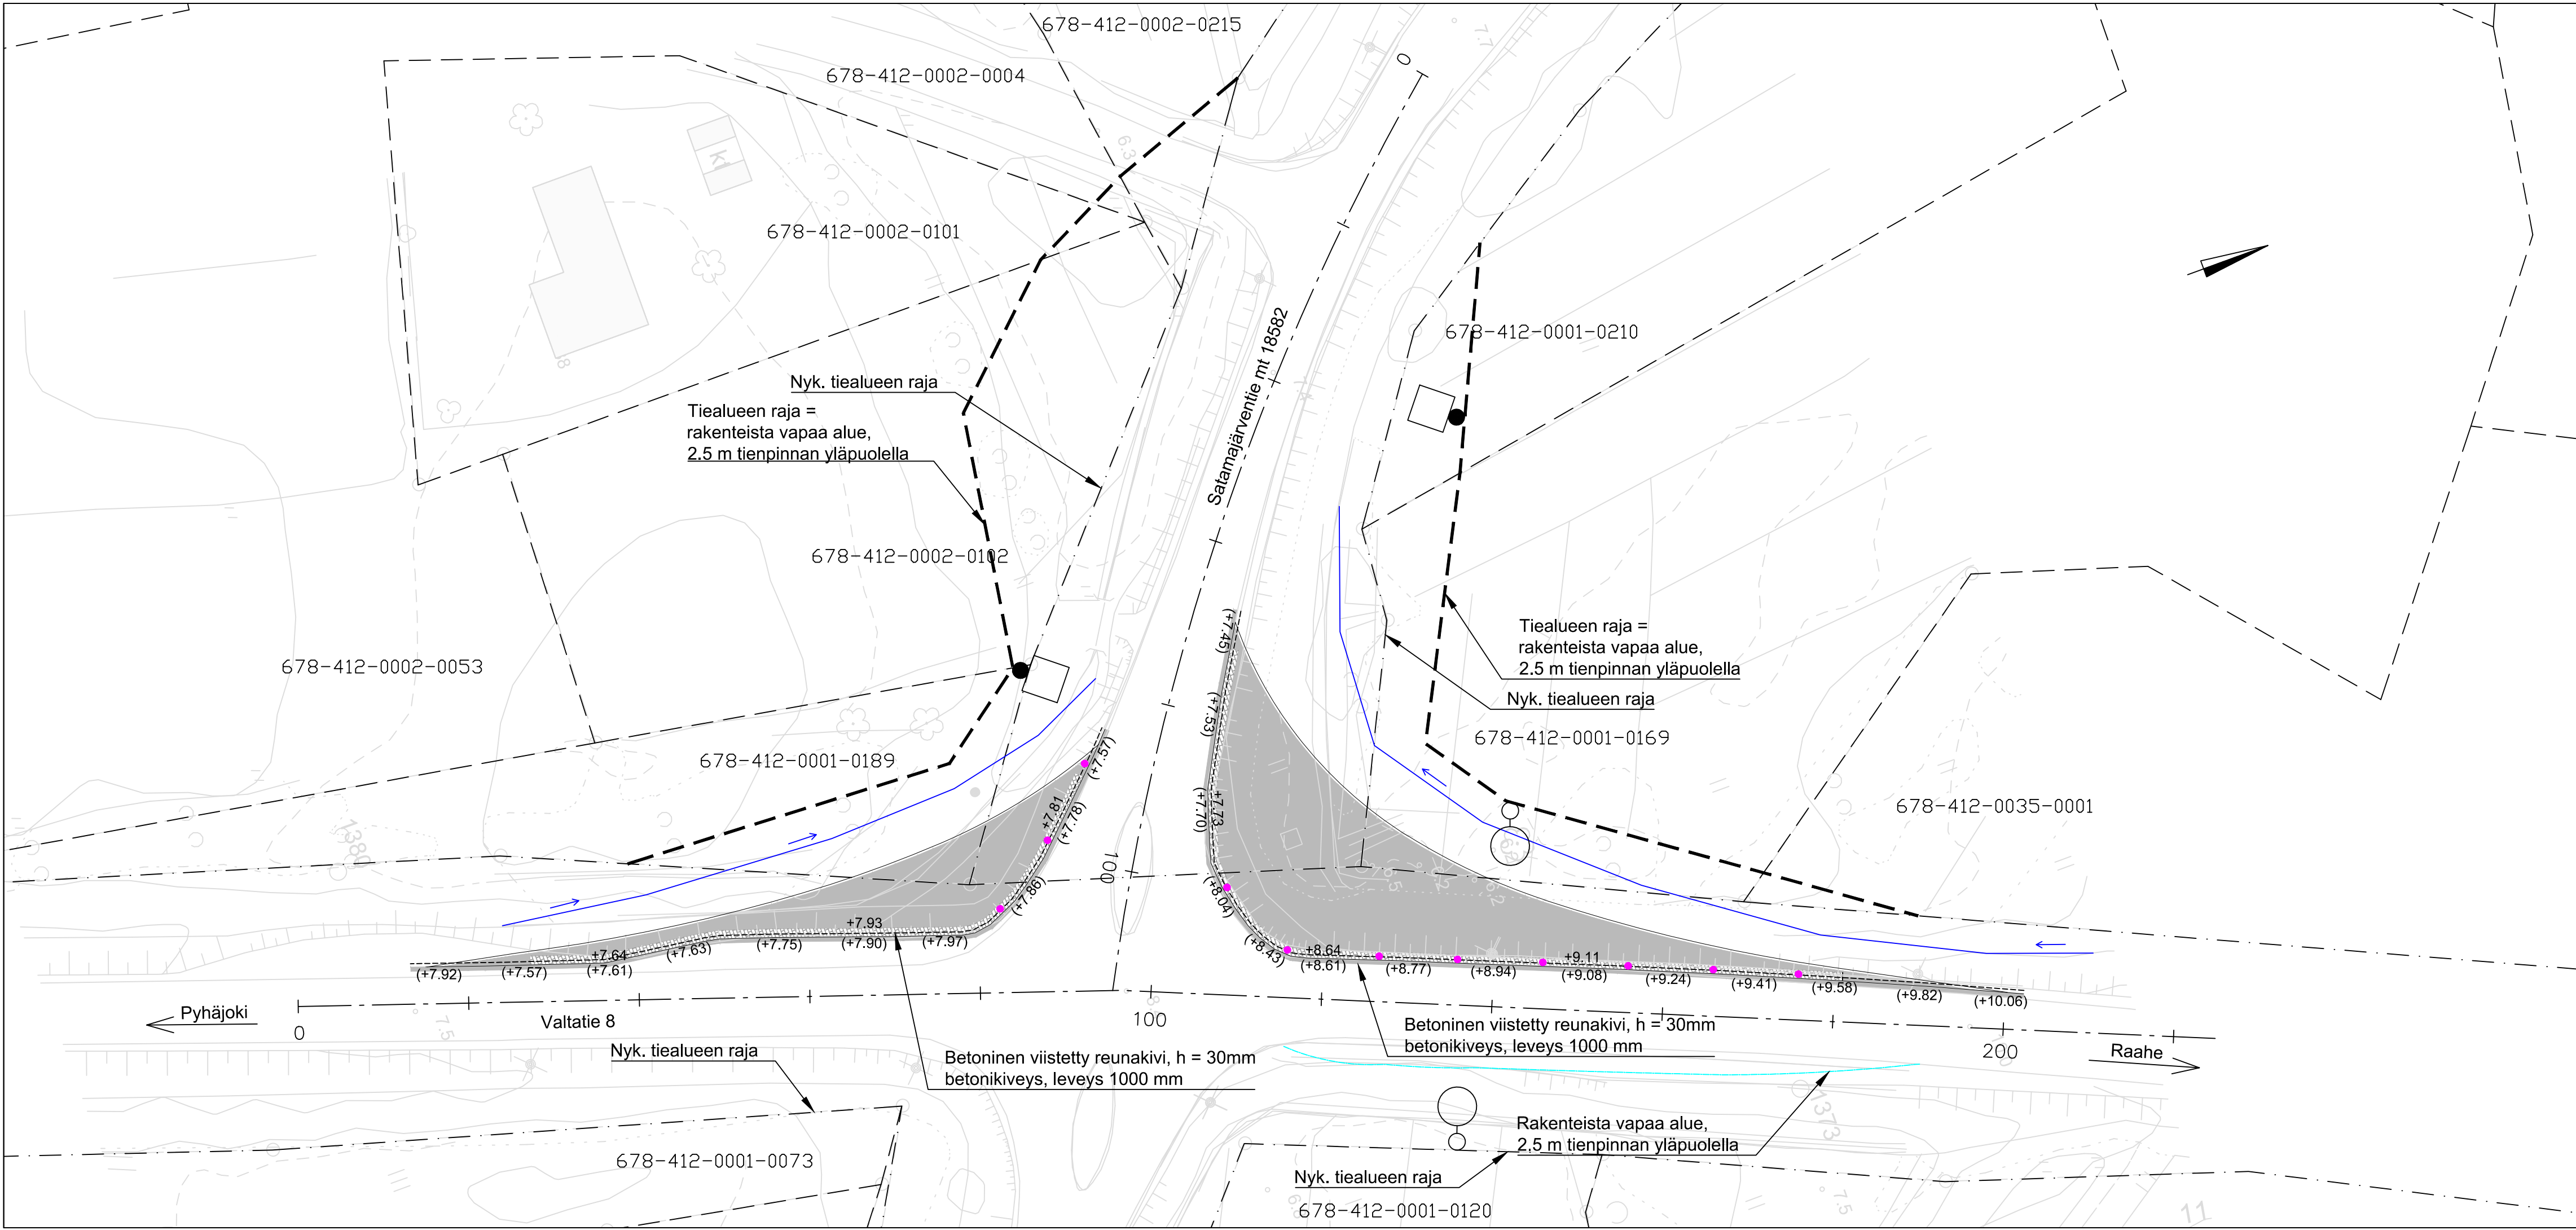

- Asfaltti AB 16
- Betonikiveys, iso sauvakivi
- Reunakivi
- Pollari
- (+9.45) Nyk. korko
- +9.45 Suunniteltu korko
- Valaisin

Valaisimien toimenpiteet esitetty suunnitelmaosiossa R17

Merkki	Muutos	Pvm	Suunn.	Tark.
Raahen sataman kuljetusreitit				
Suunnitelmakartta Kohde 4: Valtatie 8 - Satamajärventie				
Pvm		Pvm		
31.12.2021		31.12.2021		
Koordinaattijärjestelmä ETRS-GK24		Mittakaava 1:500		Piir.nro R3/1.4
Korkeusjärjestelmä N2000				

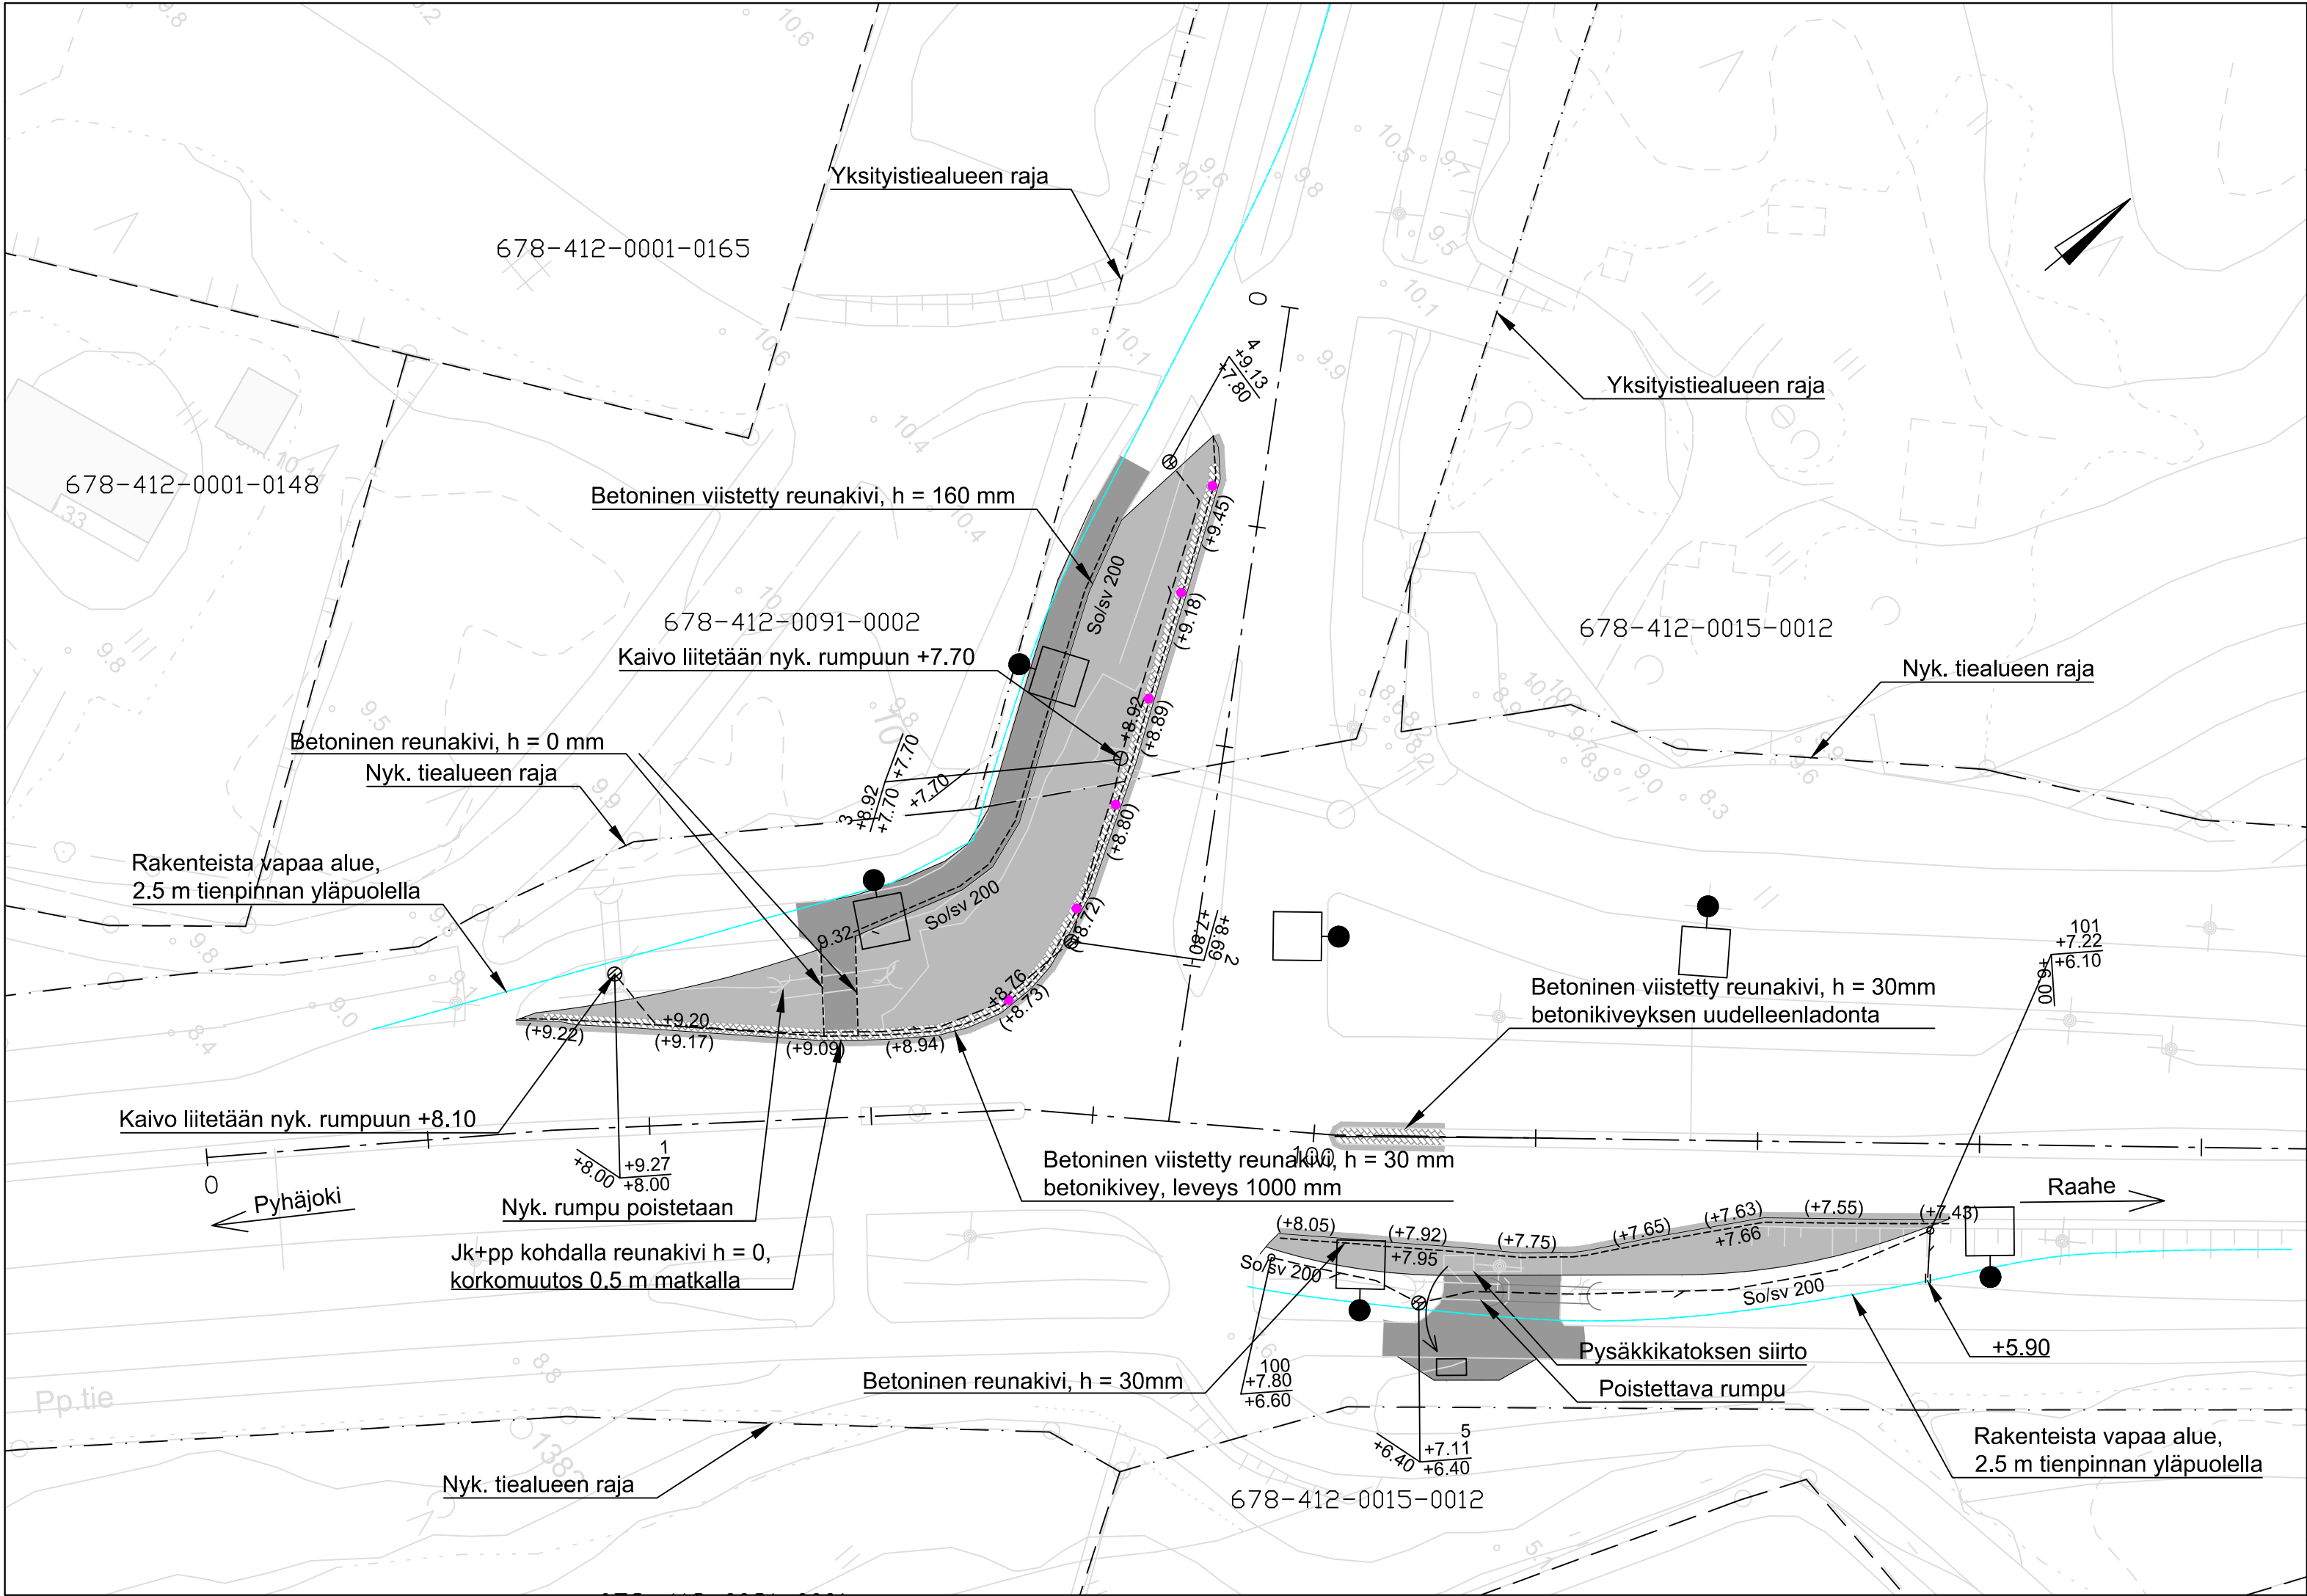

- Asfaltti AB 16
- Asfaltti AB 11
- Betonikiveys, iso sauvakivi
- Reunakivi

- Pollari
- (+9.45) Nyk. korko
- +9.45 Suunniteltu korko
- Valaisin
- Kaivo

Valaisimien toimenpiteet esitetty suunnitelmaosiossa R17

Merkki	Muutos	Pvm	Suunn.	Tark.
Hankkeen nimi				
Raahen sataman kuljetusreitit				
Piirustuksen sisältö				
Suunnitelmakartta				
Kohde 5: Valtatie 8 - Koksaamontie				
SITOWISE		Voudintie 3 90400 Oulu 020 747 6000 www.sitowise.com		
Pvm	Teemu Luukinen	Pvm	Paula Pihkanen	
31.12.2021	Juha Vikiö	31.12.2021		
Koordinaattijärjestelmä ETRS-GK24		Mittakaava 1:500		Piir.nro R3/1.5
Korkeusjärjestelmä N2000				