


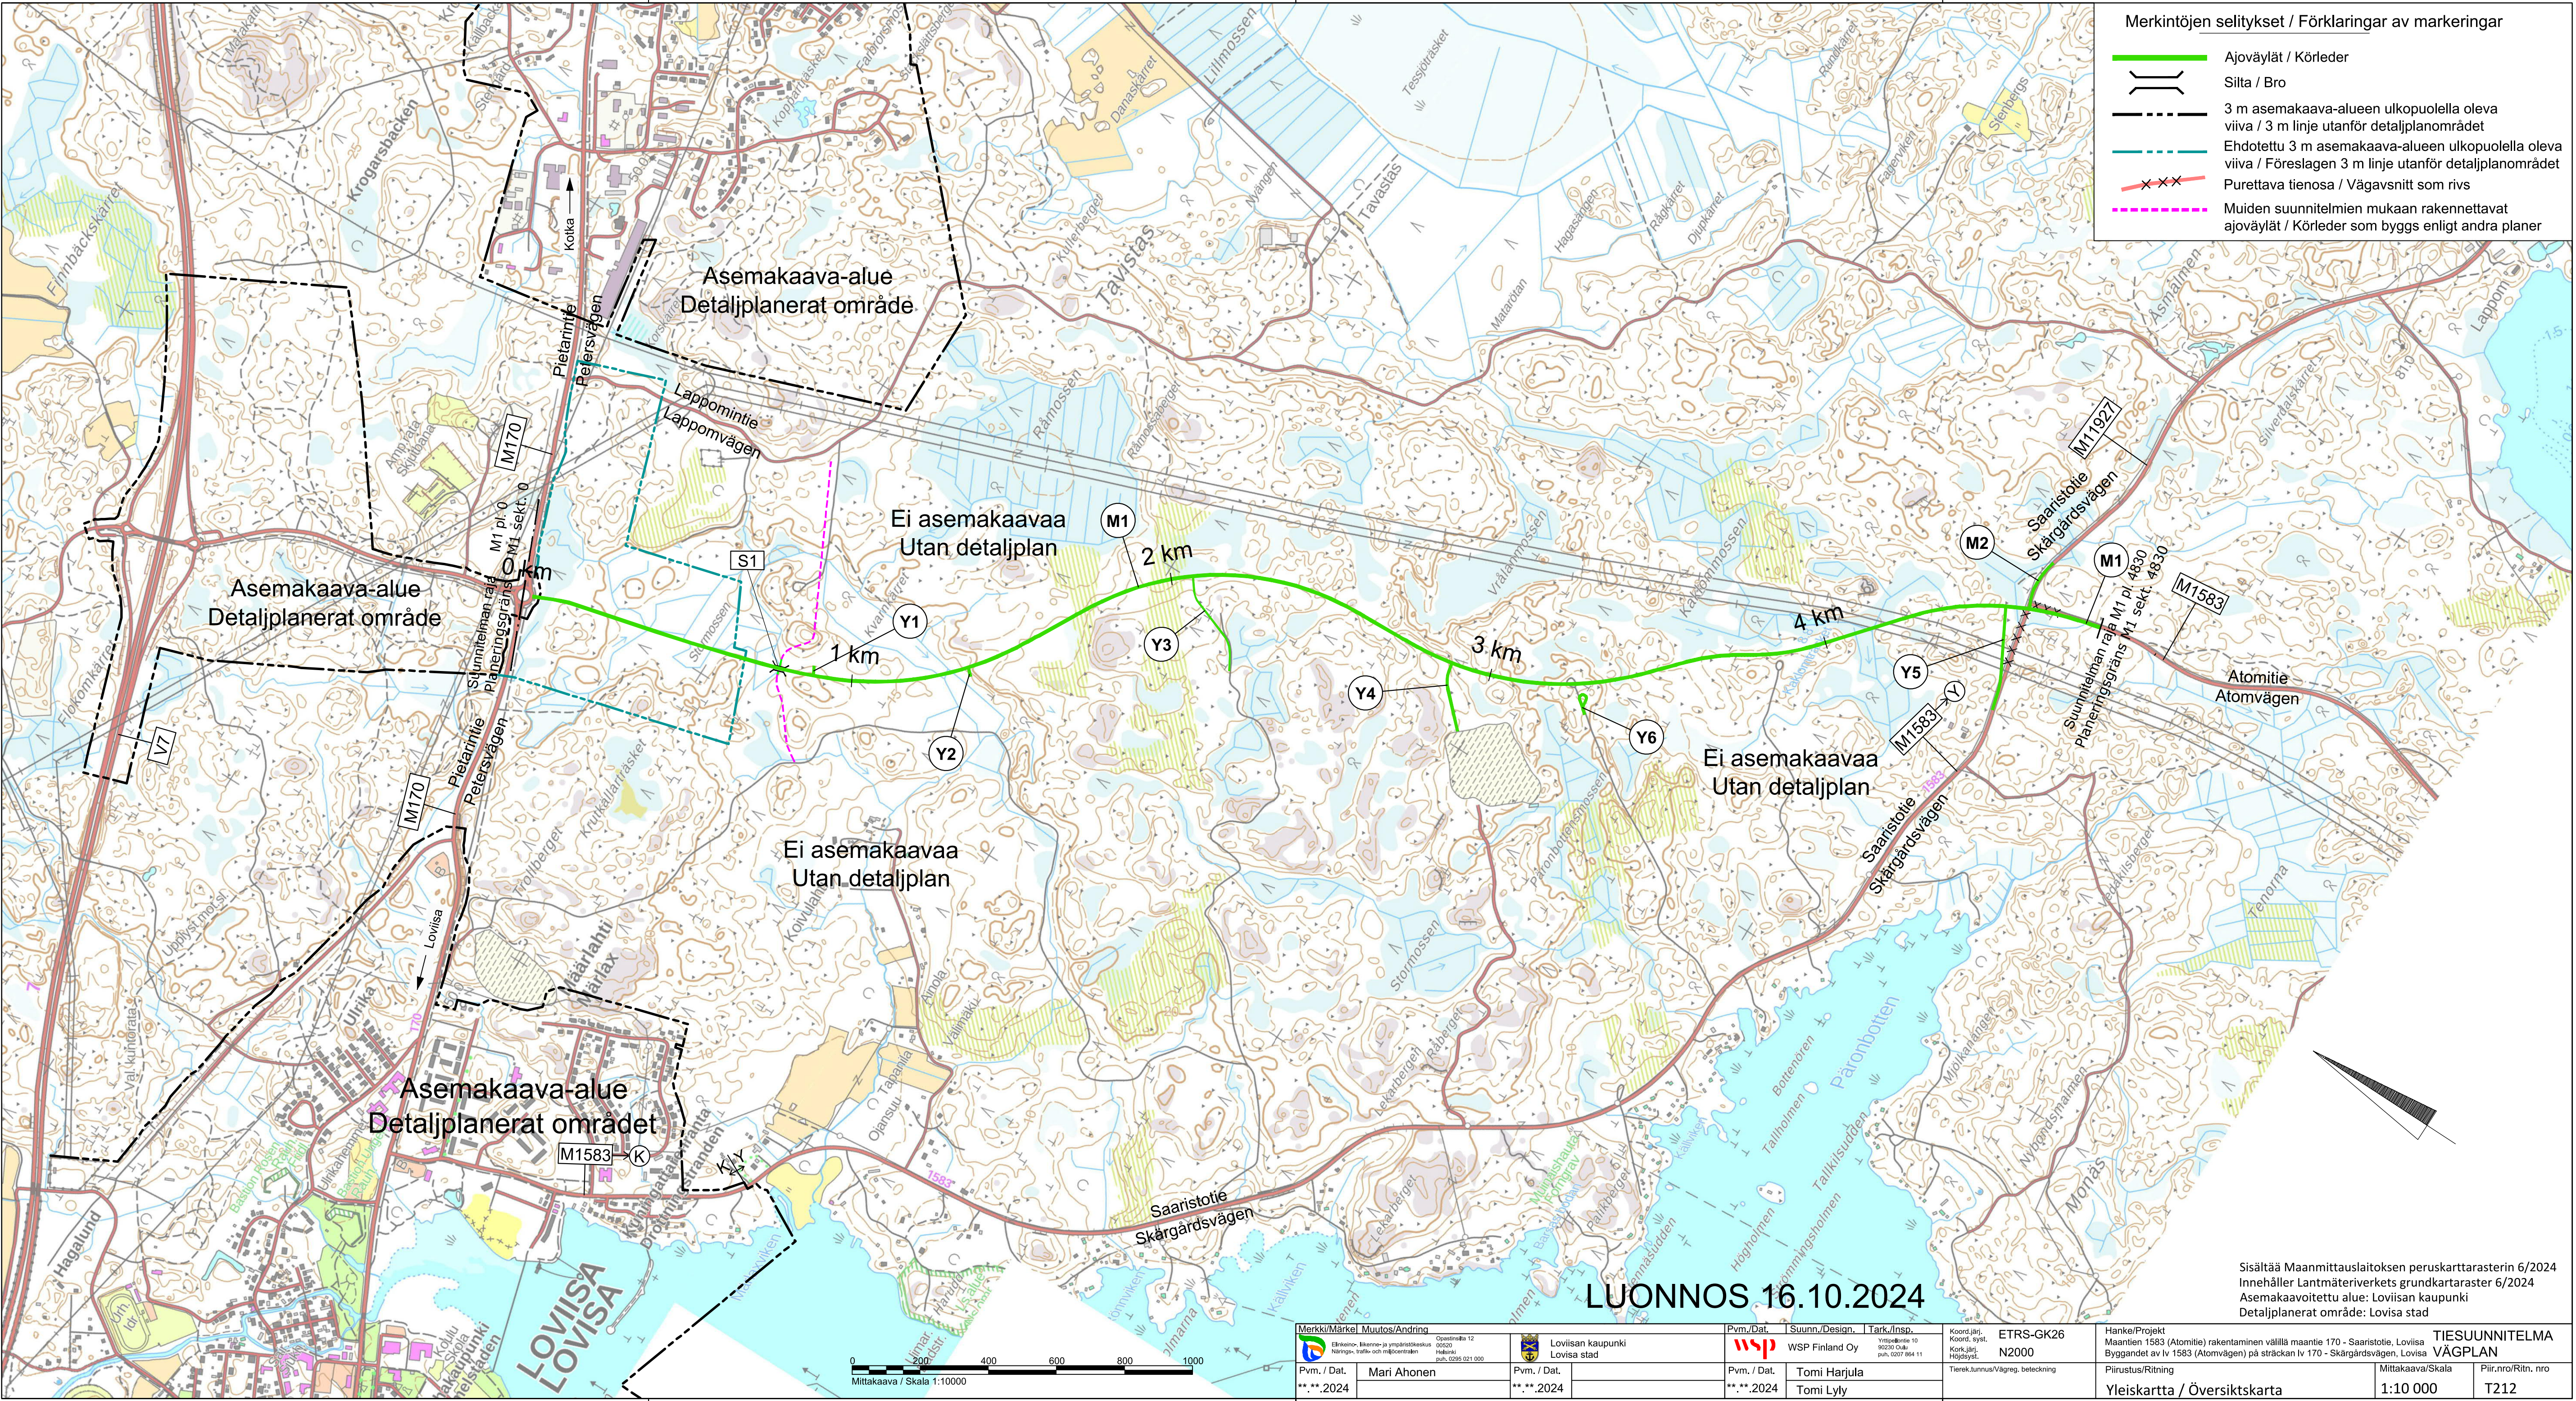

Merkintöjen selitykset / Förklaringar av markeringar

- Ajoväylät / Körleder
- Silta / Bro
- 3 m asemakaava-alueen ulkopuolella oleva viiva / 3 m linje utanför detaljplanområdet
- Ehdotettu 3 m asemakaava-alueen ulkopuolella oleva viiva / Föreslagen 3 m linje utanför detaljplanområdet
- Purettava tienosa / Vägavsnitt som rivs
- Muiden suunnitelmien mukaan rakennettavat ajoväylät / Körleder som byggs enligt andra planer

Asemakaava-alue
Detaljplanerat område

Asemakaava-alue
Detaljplanerat område

Ei asemakaavaa
Utan detaljplan

Ei asemakaavaa
Utan detaljplan

Asemakaava-alue
Detaljplanerat område

Ei asemakaavaa
Utan detaljplan

LUONNOS 16.10.2024

Sisältää Maanmittauslaitoksen peruskarttarasterin 6/2024
Innehåller Lantmäteriverkets grundkartaraster 6/2024
Asemakaavoitettu alue: Lovisan kaupunki
Detaljplanerat område: Lovisa stad

Merkki/Märke Muutos/Ändring		Pvm./Dat.		Suunn./Design.		Tark./Insp.		Koordi./Järj.		ETRS-GK26		Hanke/Projekt		TIESUUNNITELMA	
Elinkeino-, liikenne- ja ympäristökeskus Näkymä-, infra- och miljöcentralen		00520 Hälsövägen 10 puh. 0205 021 000		WSP Finland Oy		WSP Finland Oy 92230 Oulu puh. 0207 864 11		Koord./Järj.		N2000		Maantien 1563 (Atomitie) rakentaminen välillä maantie 170 - Saaristotie, Lovisa Bygget av l 1563 (Atomvägen) på sträckan l 170 - Skärgårdsvägen, Lovisa		VÄGPLAN	
Pvm. / Dat.		Mari Ahonen		Pvm. / Dat.		Tomi Harjula		Tierek./Tunnus/Vägreg. beteckning		Piirustus/Ritning		Mittakaava/Skala		Piir./Ritn. nro	
** ** 2024				** ** 2024		** ** 2024				Yleiskartta / Översiktskarta		1:10 000		T212	

