


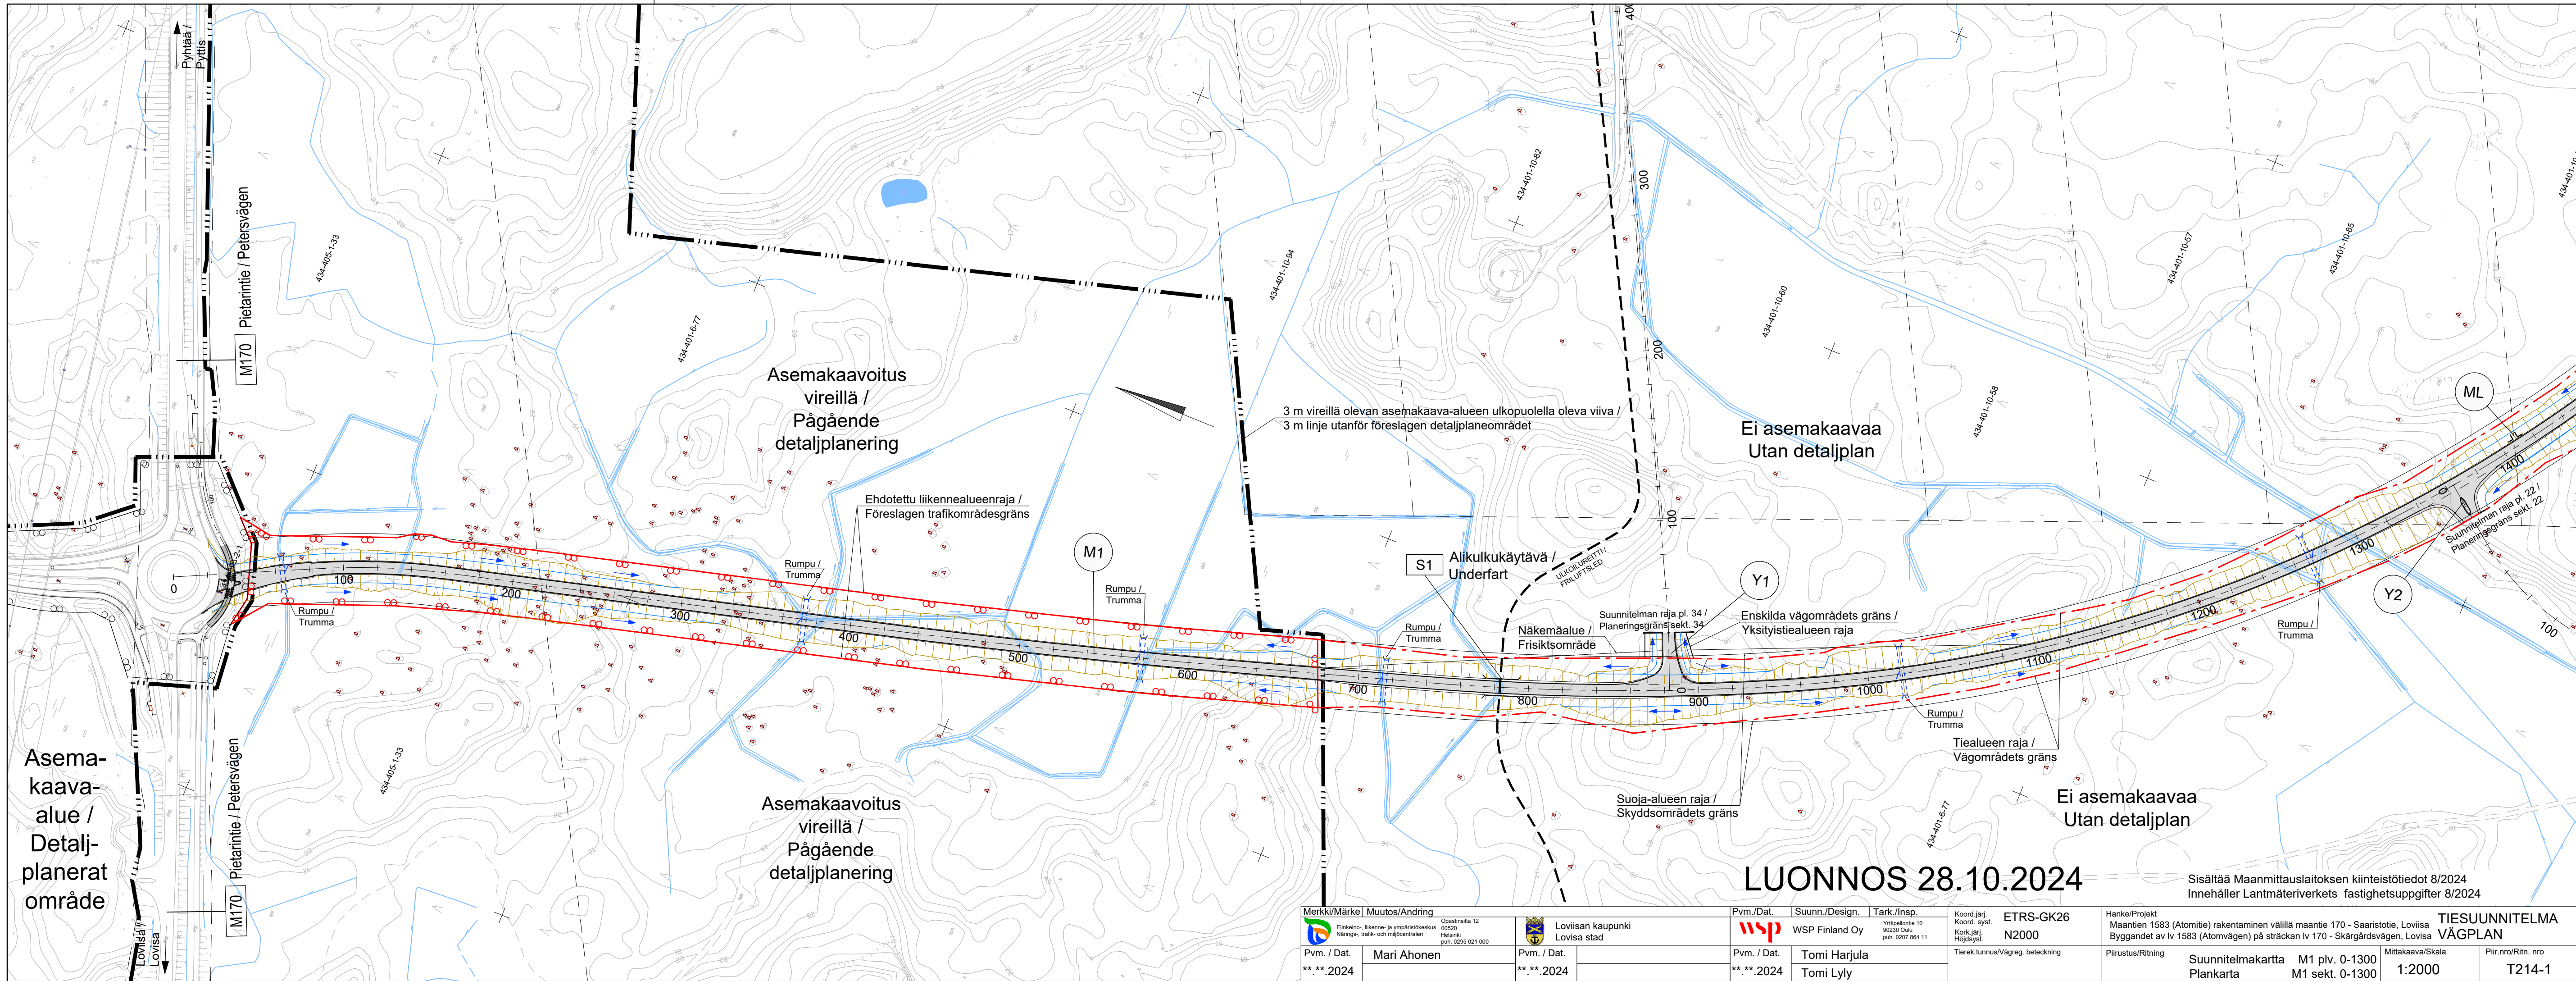

Merkki/Märke Muutos/Andring		Pvm. / Dat.		Suunn./Design.		Tark./Insp.		Koord.järj. Koord. syst.		Hanke/Projekt		TIESUUNNITELMA	
Elinkeno-, liikenne- ja ympäristökeskus Närings-, trafik- och miljöcentralen		Opassinsilta 12 00520 Helsinki puh. 0295 021 000		Lovisa stad		WSP Finland Oy		Yrittäjätie 10 90230 Oulu puh. 0207 864 11		Maantien 1583 (Atomitie) rakentaminen välillä maantie 170 - Saaristotie, Lovisa Bygget av lv 1583 (Atomvägen) på sträckan lv 170 - Skärgårdsvägen, Lovisa		VÄGPLAN	
Pvm. / Dat.		Mari Ahonen		Pvm. / Dat.		Tomi Harjula		Tierek.tunnus/Vägreg. beteckning		Piiustus/Ritning		Suunnitelmaplankarta	
** ** 2024				** ** 2024		Tomi Lyl				M1 plv. 0-1300 M1 sekt. 0-1300		Mittakaava/Skala	
										1:2000		Piir.nro/Ritn. nro	
												T214-1	