


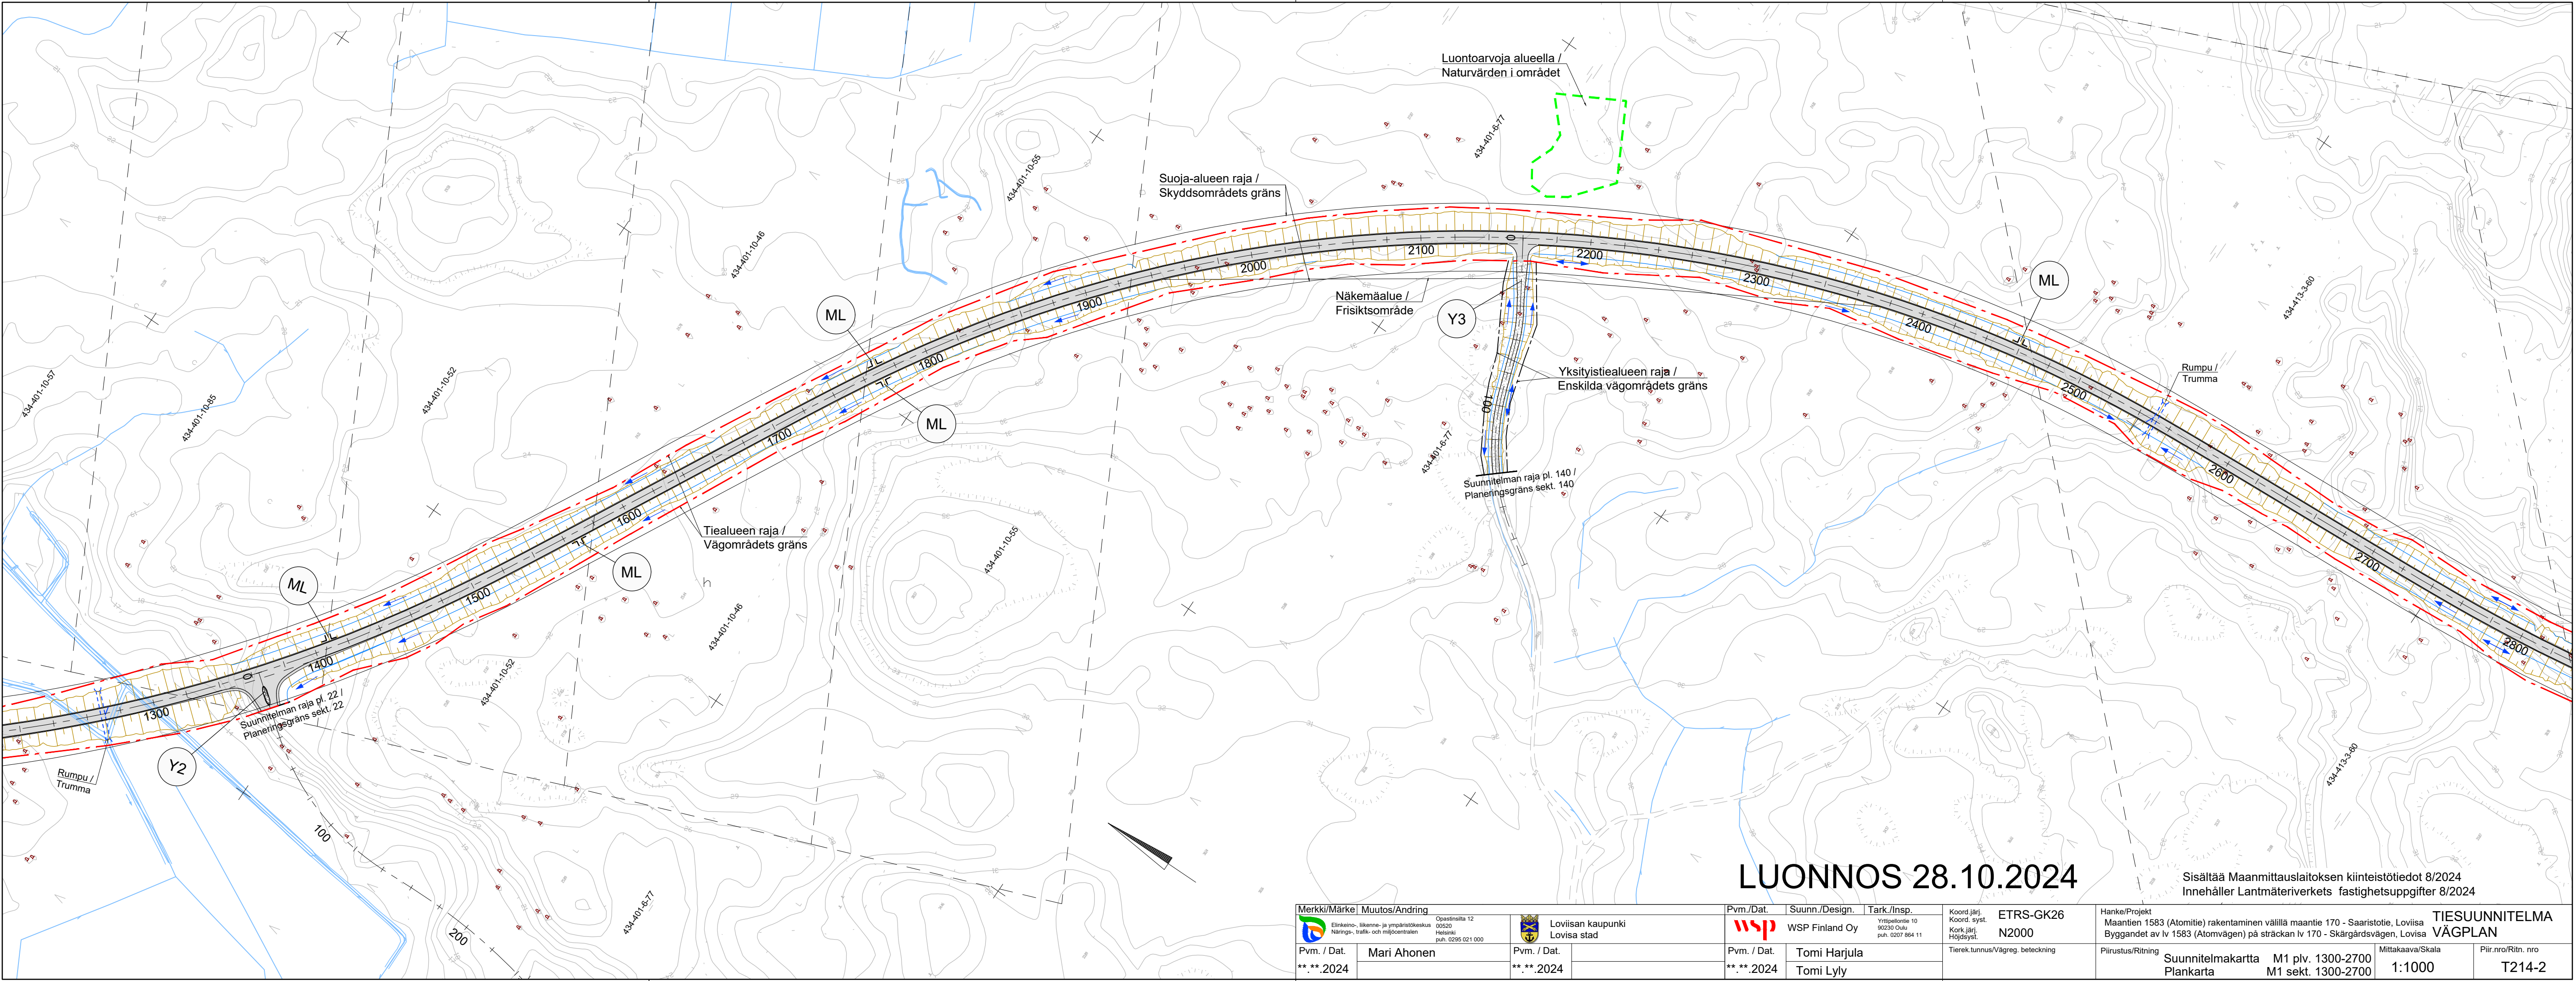

LUONNOS 28.10.2024

Sisältää Maanmittauslaitoksen kiinteistötiedot 8/2024
Innehåller Lantmäteriverkets fastighetsuppgifter 8/2024

Merkki/Märke Muutos/Andring		Pvm. / Dat.		Suunn./Design.		Tark./Insp.		Koord./järj. Koord. syst.		Hanke/Projekt		TIESUUNNITELMA	
Elinkeino-, liikenne- ja ympäristökeskus Närings-, trafik- och miljöcentralen		Opassinsilta 12 00520 Helsinki puh. 0295 021 000		Loviisan kaupunki Lovisa stad		Yrittäjätontte 10 90230 Oulu puh. 0207 864 11		ETRS-GK26 N2000		Maantien 1583 (Atomitie) rakentaminen välillä maantie 170 - Saaristotie, Lovisa Bygandet av lv 1583 (Atomvägen) på sträckan lv 170 - Skärgårdsvägen, Lovisa		VÄGPLAN	
Pvm. / Dat.		Mari Ahonen		Pvm. / Dat.		Tomi Harjula		Tierek.tunnus/Vägreg. beteckning		Piiustus/Ritning		Suunnitelmakartta	
** ** .2024				** ** .2024		Tomi Lyly				Plankarta		M1 plv. 1300-2700 M1 sekt. 1300-2700	
										Mittakaava/Skala		Piir.nro/Ritn. nro	
										1:1000		T214-2	