


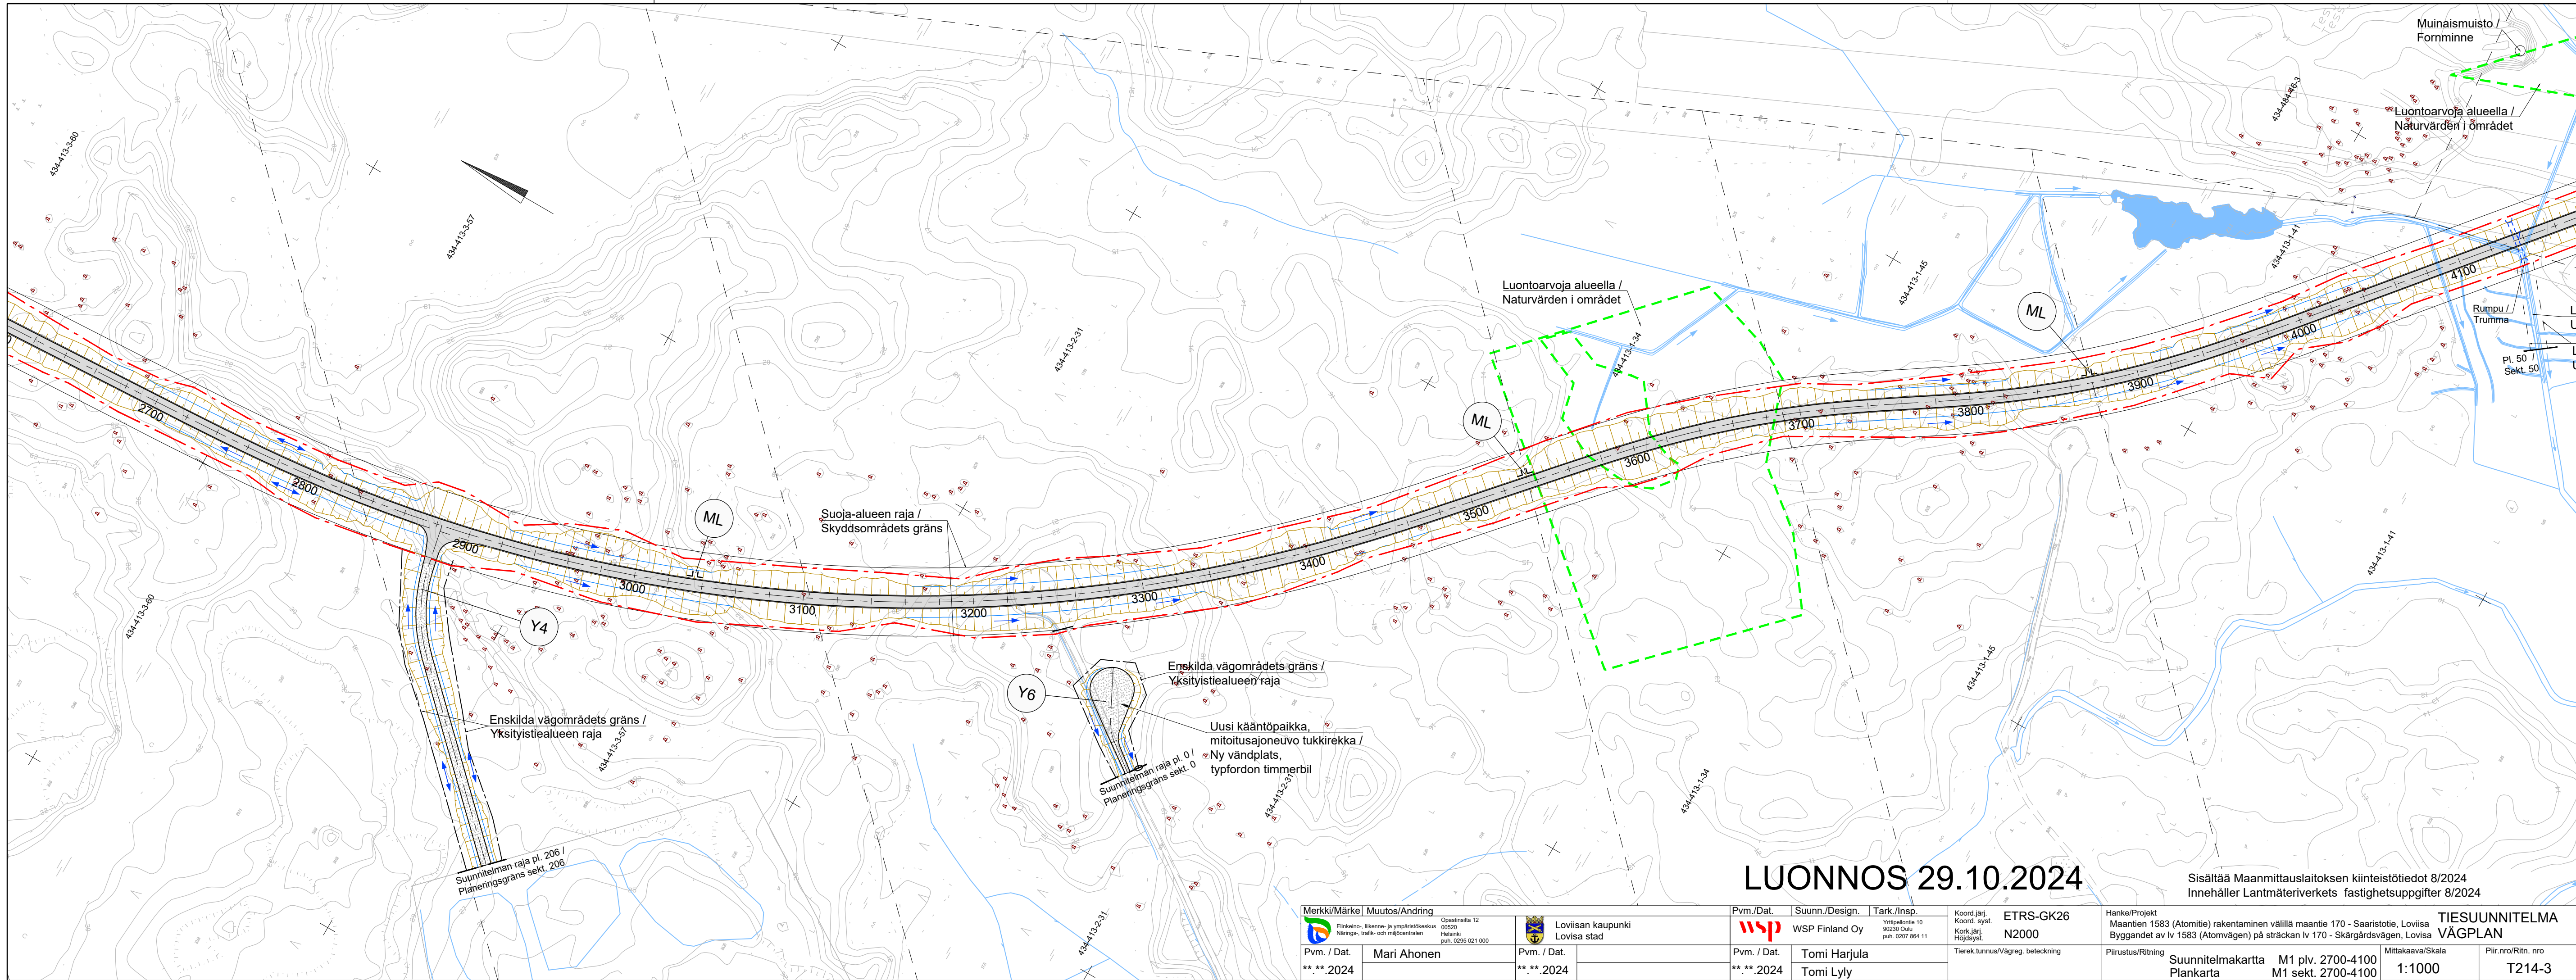

LUONNOS 29.10.2024

Sisältää Maanmittauslaitoksen kiinteistötiedot 8/2024
Innehåller Lantmäteriverkets fastighetsuppgifter 8/2024

Merkki/Märke Muutos/Ändring		Pvm./Dat.		Suunn./Design.		Tark./Insp.		Koord./järj. Koord. syst.		Hanke/Projekt		TIESUUNNITELMA	
Elinkeino-, liikenne- ja ympäristökeskus Närings-, trafik- och miljöcentralen		Opatinsilta 12 00520 Helsinki puh. 0295 021 000		Loviisan kaupunki Lovisa stad		WSP Finland Oy Yrittäjäntie 10 90230 Oulu puh. 0207 864 11		ETRS-GK26 N2000		Maantien 1583 (Atomitie) rakentaminen välillä maantie 170 - Saaristotie, Loviisa Bygget av l 1583 (Atomvägen) på sträckan l 170 - Skärgårdsvägen, Loviisa		VÄGPLAN	
Pvm. / Dat. ** ** 2024		Mari Ahonen		Pvm. / Dat. ** ** 2024		Tomi Harjula		Tierek.tunnus/Vägr. beteckning		Piirustus/Ritning		Suunnitelmakartta Plankarta	
				Tomi Lylly						M1 plv. 2700-4100 M1 sekt. 2700-4100		Mittakaava/Skala 1:1000	
												Piir.nro/Ritn. nro T214-3	