


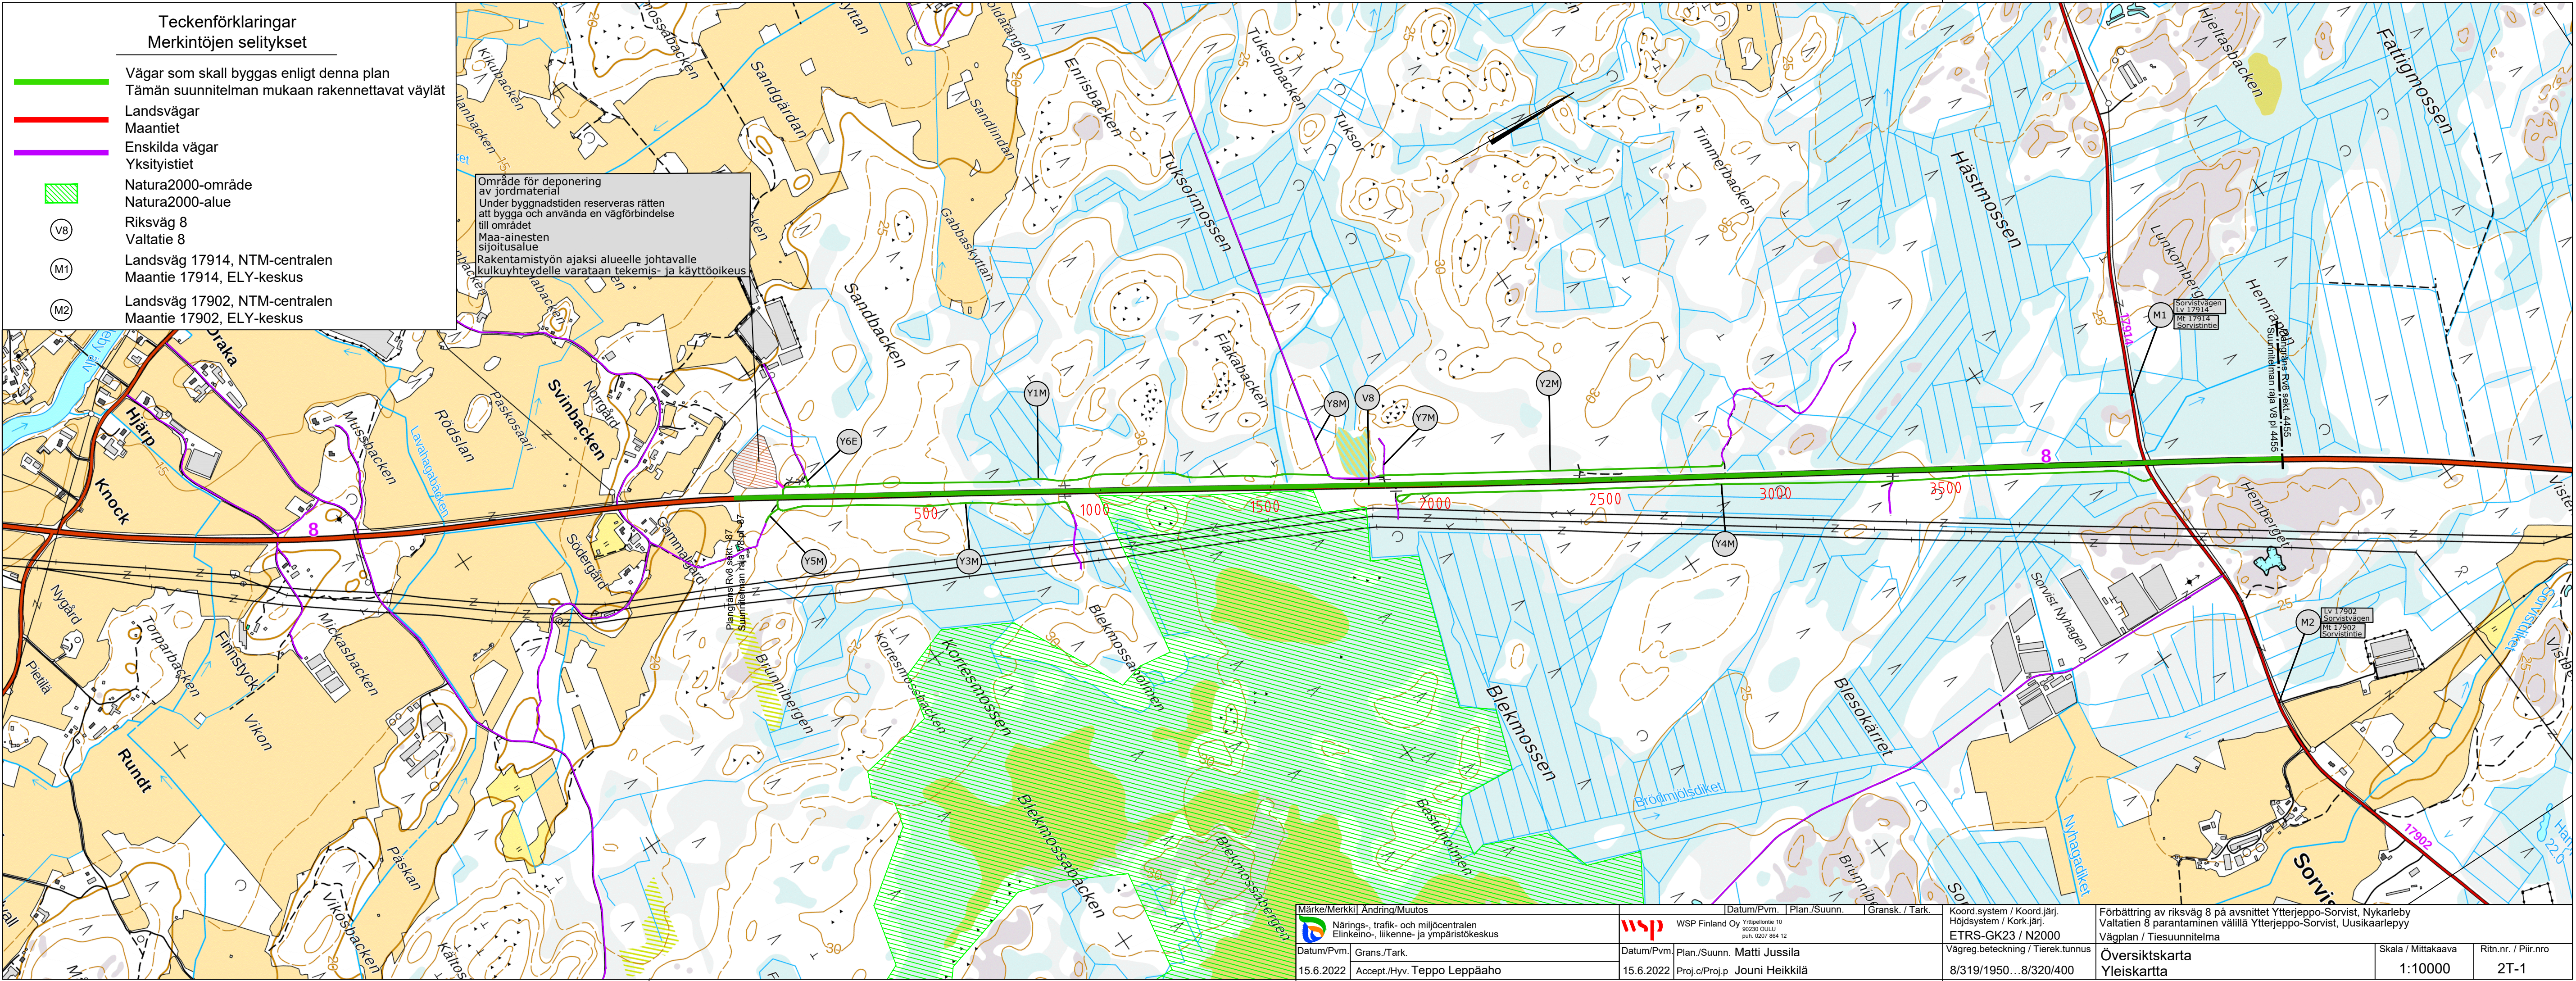

Teckenförklaringar
Merkintöjen selitykset

- Vägar som skall byggas enligt denna plan
- Tämän suunnitelman mukaan rakennettavat väylät
- Landsvägar
- Maantiet
- Enskilda vägar
- Yksitystiet
- Natura2000-område
- Natura2000-alue
- Riksväg 8
- Valtatie 8
- Landsväg 17914, NTM-centralen
- Maantie 17914, ELY-keskus
- Landsväg 17902, NTM-centralen
- Maantie 17902, ELY-keskus

Område för deponering
av jordmaterial
Under byggnadstiden reserveras rätten
att bygga och använda en vägförbindelse
till området
Maa-ainesten
sijotusalue
Rakentamistyön ajaksi alueelle johtavalle
kulkuvyhteydelle varataan tekemis- ja käyttöoikeus

Märke/Merkki Ändring/Muutos		Datum/Pvm. Plan./Suunn.		Gransk. / Tark.		Koord.system / Koord.järj.		Förbättring av riksväg 8 på avsnittet Ytterjeppo-Sorvist, Nykarleby		Skala / Mittakaava	Ritn.nr. / Piir.nro
Närings-, trafik- och miljöcentralen Elinkeino-, liikenne- ja ympäristökeskus		WSP Finland Oy Yhteyshenkilö 10 90230 OULU puh. 0207 864 12				Höjdsystem / Kork.järj. ETRS-GK23 / N2000		Valtatien 8 parantaminen välillä Ytterjeppo-Sorvist, Uusikaarlepyy Vägplan / Tiesuunnitelma			
Datum/Pvm.		Datum/Pvm.		Plan./Suunn.		Vägreg.beteckning / Tieverk.tunnus		Översiktskarta			
15.6.2022		15.6.2022		Matti Jussila		8/319/1950...8/320/400		Yleiskartta			
Accept./Hyv.		Proj.c/Proj.p		Jouni Heikkilä				1:10000			
Teppo Leppäaho								2T-1			