


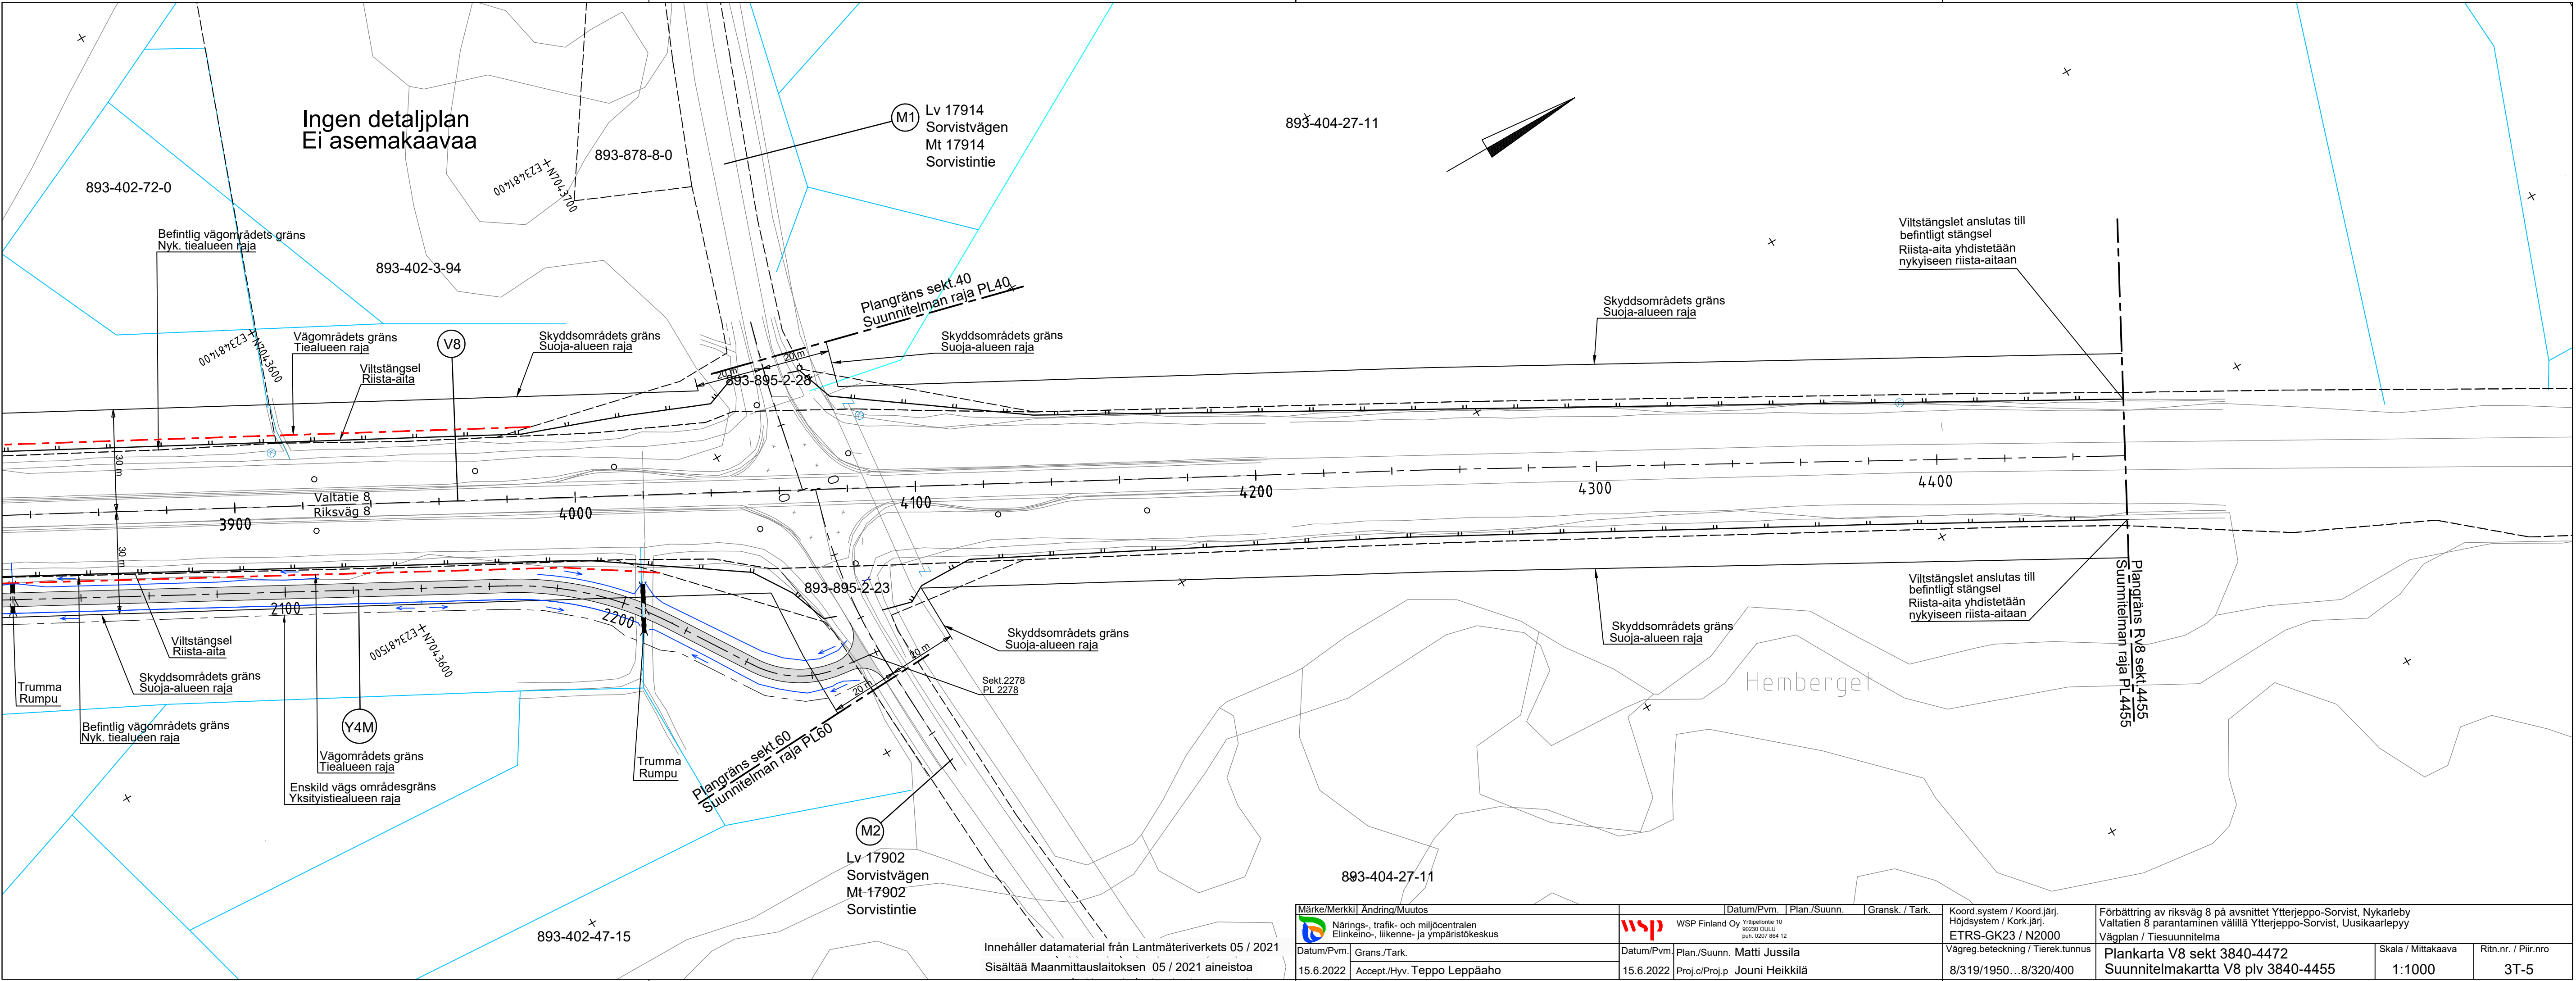

Märke/Merkki Ändring/Muutos		Datum/Pvm. Plan./Suunn. Gransk. / Tark.		Koord.system / Koord.järj. Höjdsystem / Kork.järj. ETRS-GK23 / N2000		Förbättring av riksväg 8 på avsnittet Ytterjeppo-Sorvist, Nykarleby Valtatie 8 parantaminen välillä Ytterjeppo-Sorvist, Uusikaarlepyy Vägplan / Tiesuunnitelma	
Närings-, trafik- och miljöcentralen Elinkeino-, liikenne- ja ympäristökeskus		wsp WSP Finland Oy Yhteyshenkilö 10 90230 OULU puh. 0207 864 12		Vägreg.beteckning / Tieräk.tunnus 8/319/1950...8/320/400		Plankarta V8 sekt 3840-4472 Suunnitelmakartta V8 plv 3840-4455	
Datum/Pvm. Grans./Tark. 15.6.2022 Accept./Hyv. Teppo Leppäaho		Datum/Pvm. Plan./Suunn. 15.6.2022 Matti Jussila Proj.c/Proj.p Jouni Heikkilä				Skala / Mittakaava 1:1000	Ritn.nr. / Piir.nro 3T-5

Innehåller datamaterial från Lantmäteriverkets 05 / 2021
Sisältää Maanmittauslaitoksen 05 / 2021 aineistoa