


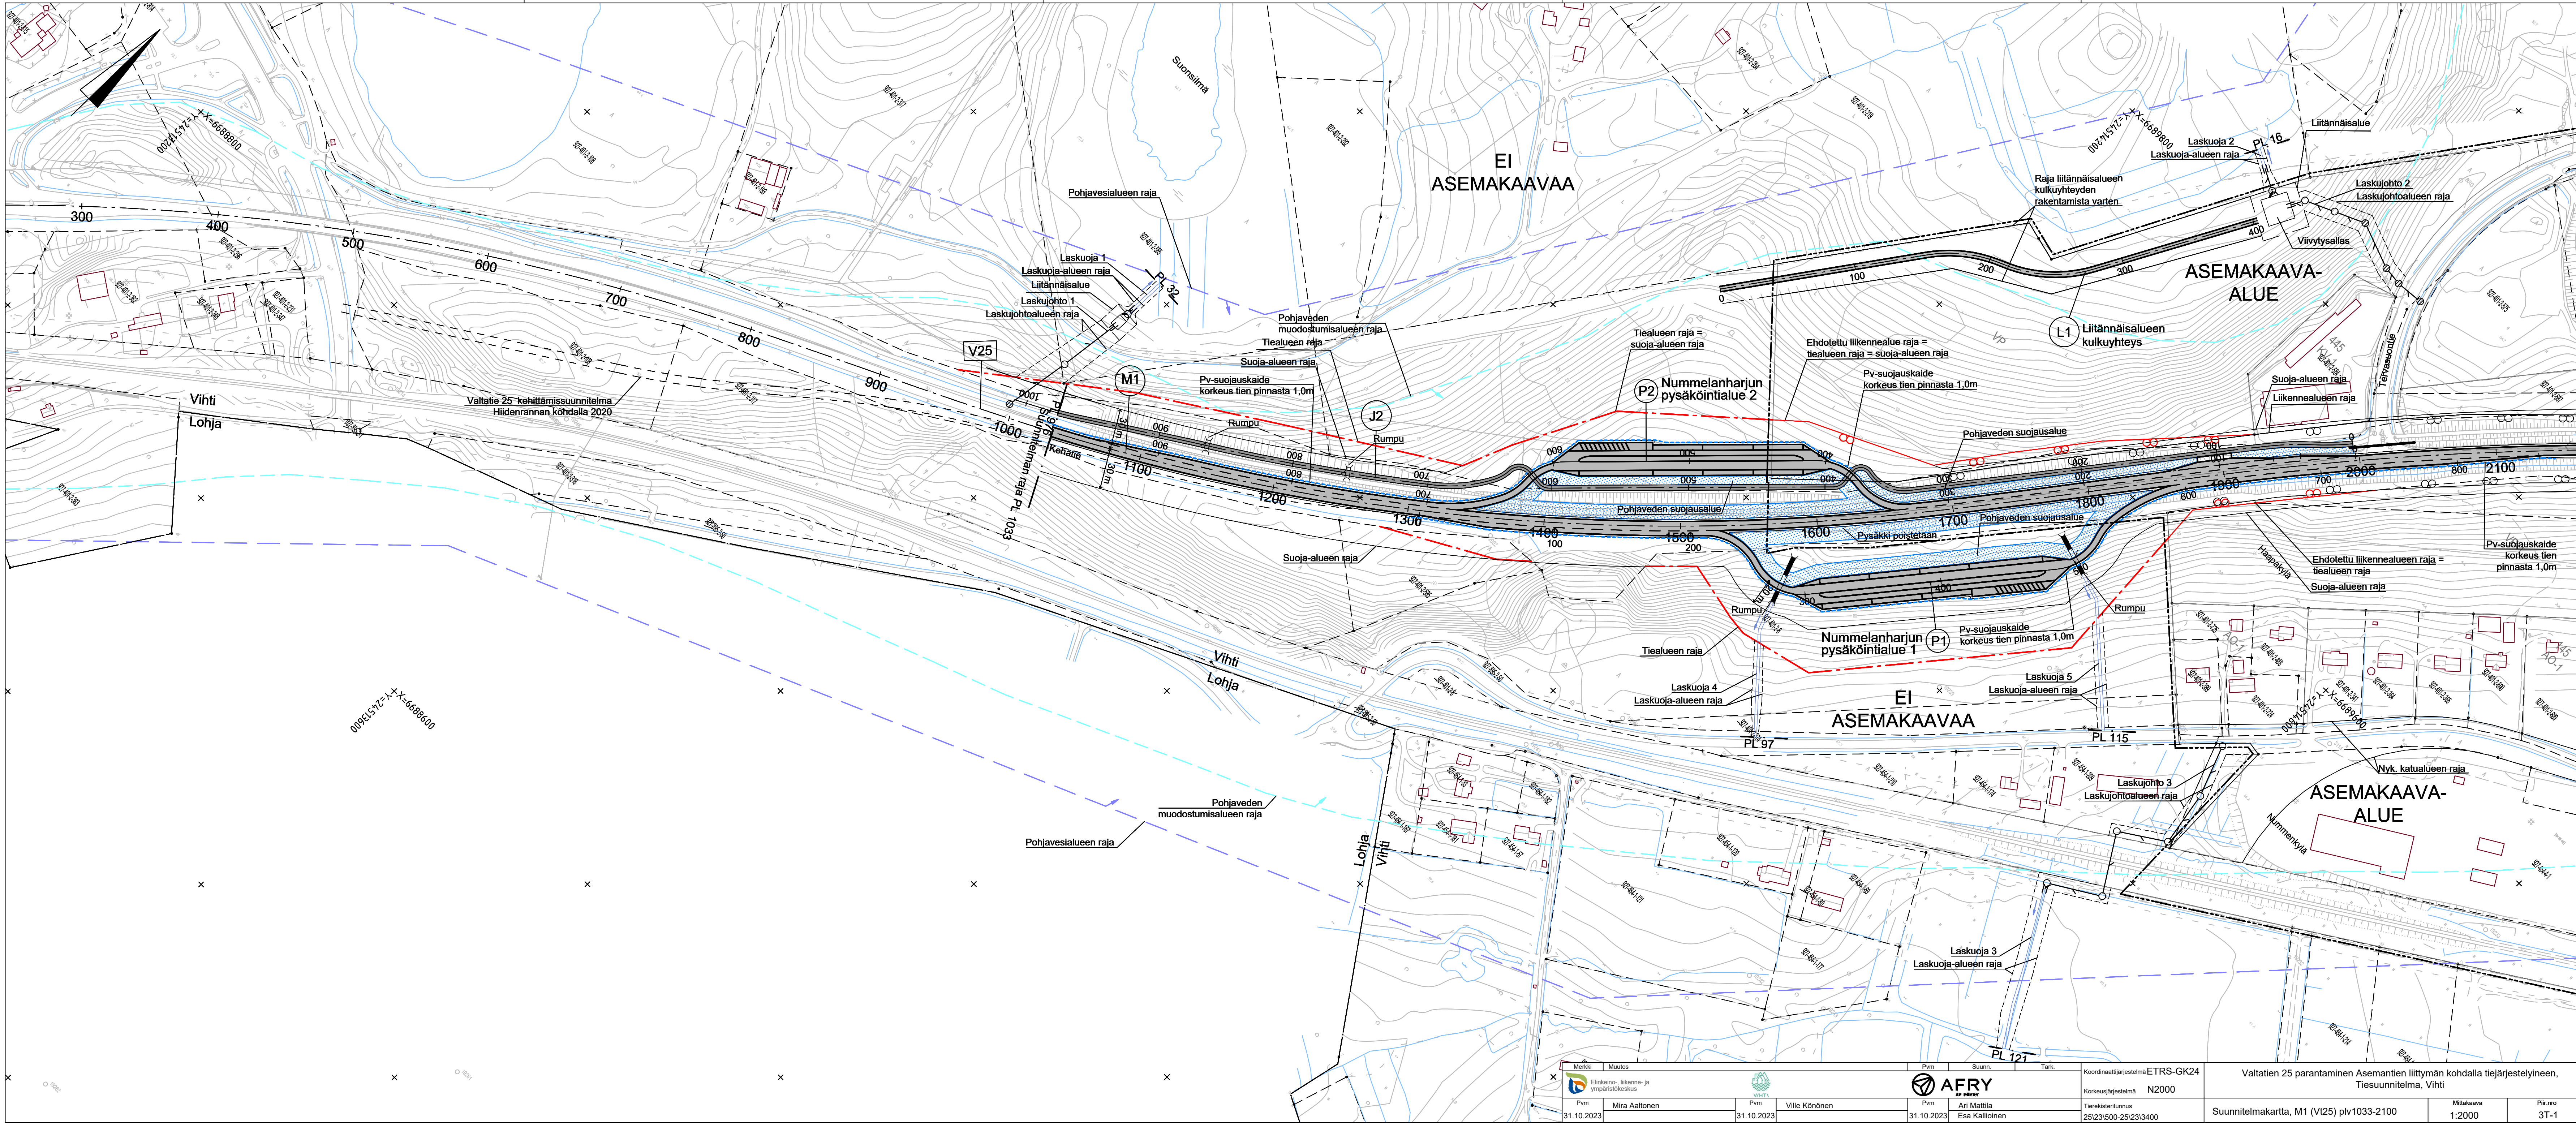

Merkki Muutos		Pvm Suunn.	Tark.	Koordinaattijärjestelmä ETRS-GK24		Valtatie 25 parantaminen Asemantien liittymän kohdalla tiejärjestelyineen, Tiesuunnitelma, Vihti	
Eläkeläis- ja ympäristökeskus		AFRY		Korkeusjärjestelmä N2000		Suunnitelmakartta, M1 (V25) plv1033-2100	
Pvm	Mira Aaltonen	Pvm	Ville Könönen	Pvm	Ari Mattila	Tieteristyttyminen	Mittakaava
31.10.2023		31.10.2023		31.10.2023	Esa Kallioinen	25/23/500-25/23/3400	1:2000
						Pii.no	
						3T-1	

