


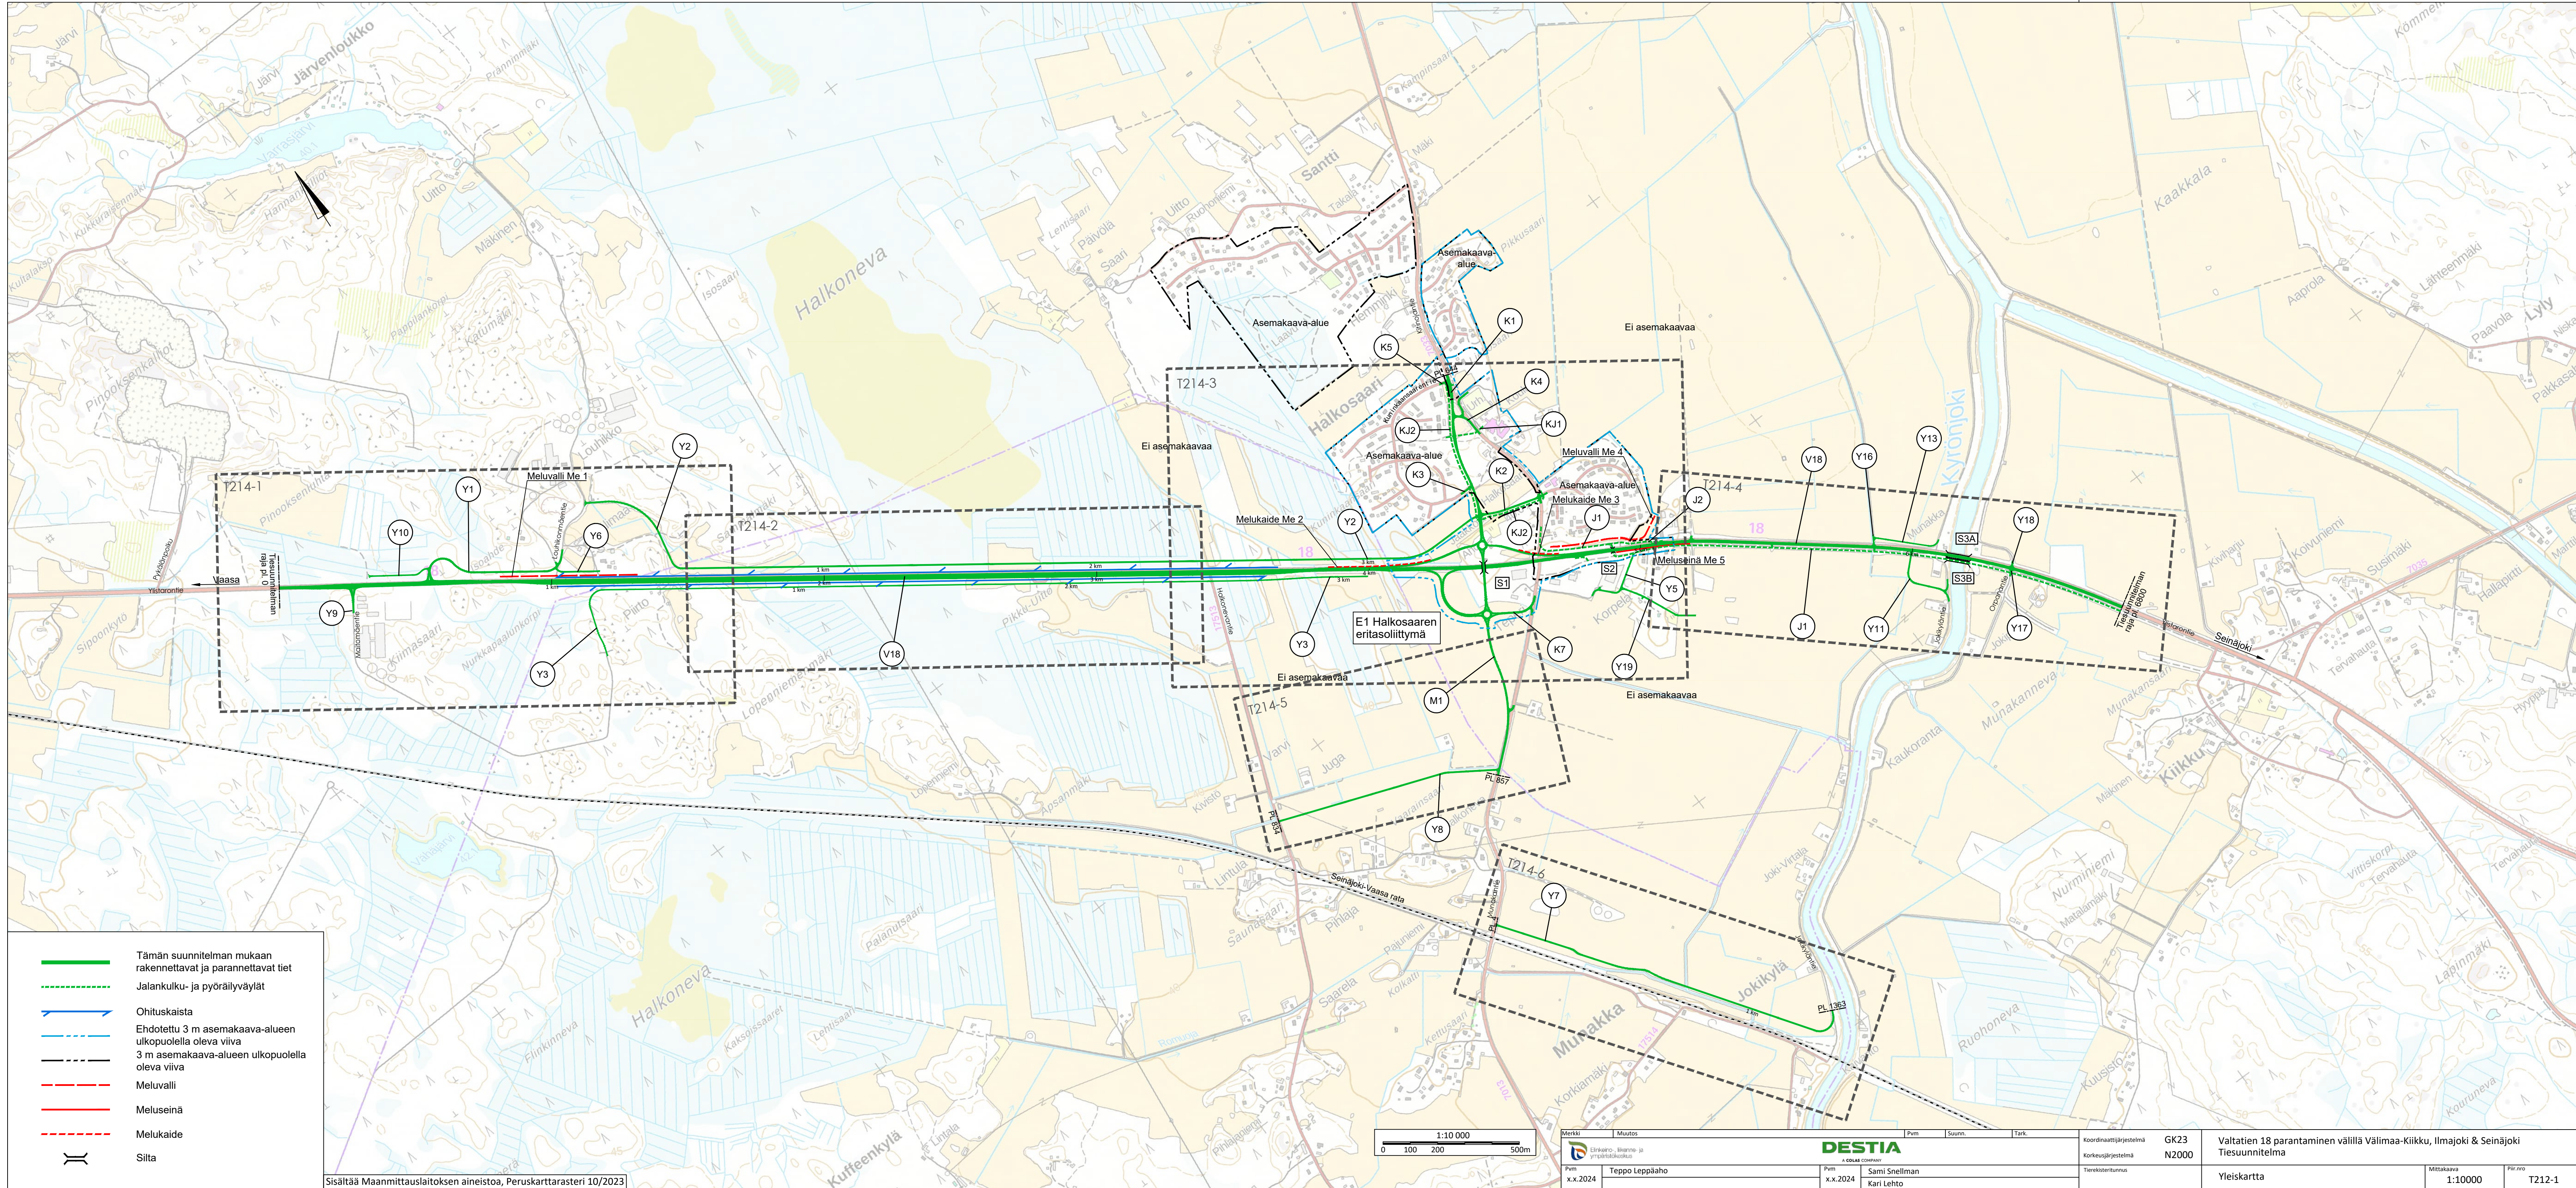

Tämän suunnitelman mukaan rakennettavat ja parannettavat tiet

Jalankulku- ja pyöräilyväylät

Ohituskaista

Ehdotettu 3 m asemakaava-alueen ulkopuolella oleva viiva

3 m asemakaava-alueen ulkopuolella oleva viiva


Meluvalli

Meluseinä

Melukaide

Silta

Sisältää Maanmittauslaitoksen aineistoa, Peruskarttarasteri 10/2023

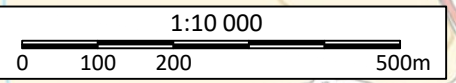

Merkit	Muutos	Pvm	Suunn.	Tark.
Linkkero - liivien ja ympäristösuojus				
Pvm x.x.2024	Teppo Leppäaho	Pvm x.x.2024	Sami Snellman Kari Lehto	
Koordinaattijärjestelmä	GK23	Tiirekisterinumero		
Korkeusjärjestelmä	N2000			
Valtatie 18 parantaminen välellä Välimaa-Kiikki, Ilmajoki & Seinäjoki				
Tiesuunnitelma				
Yleiskartta		Mittakaava 1:10000	Piiritys T212-1	