


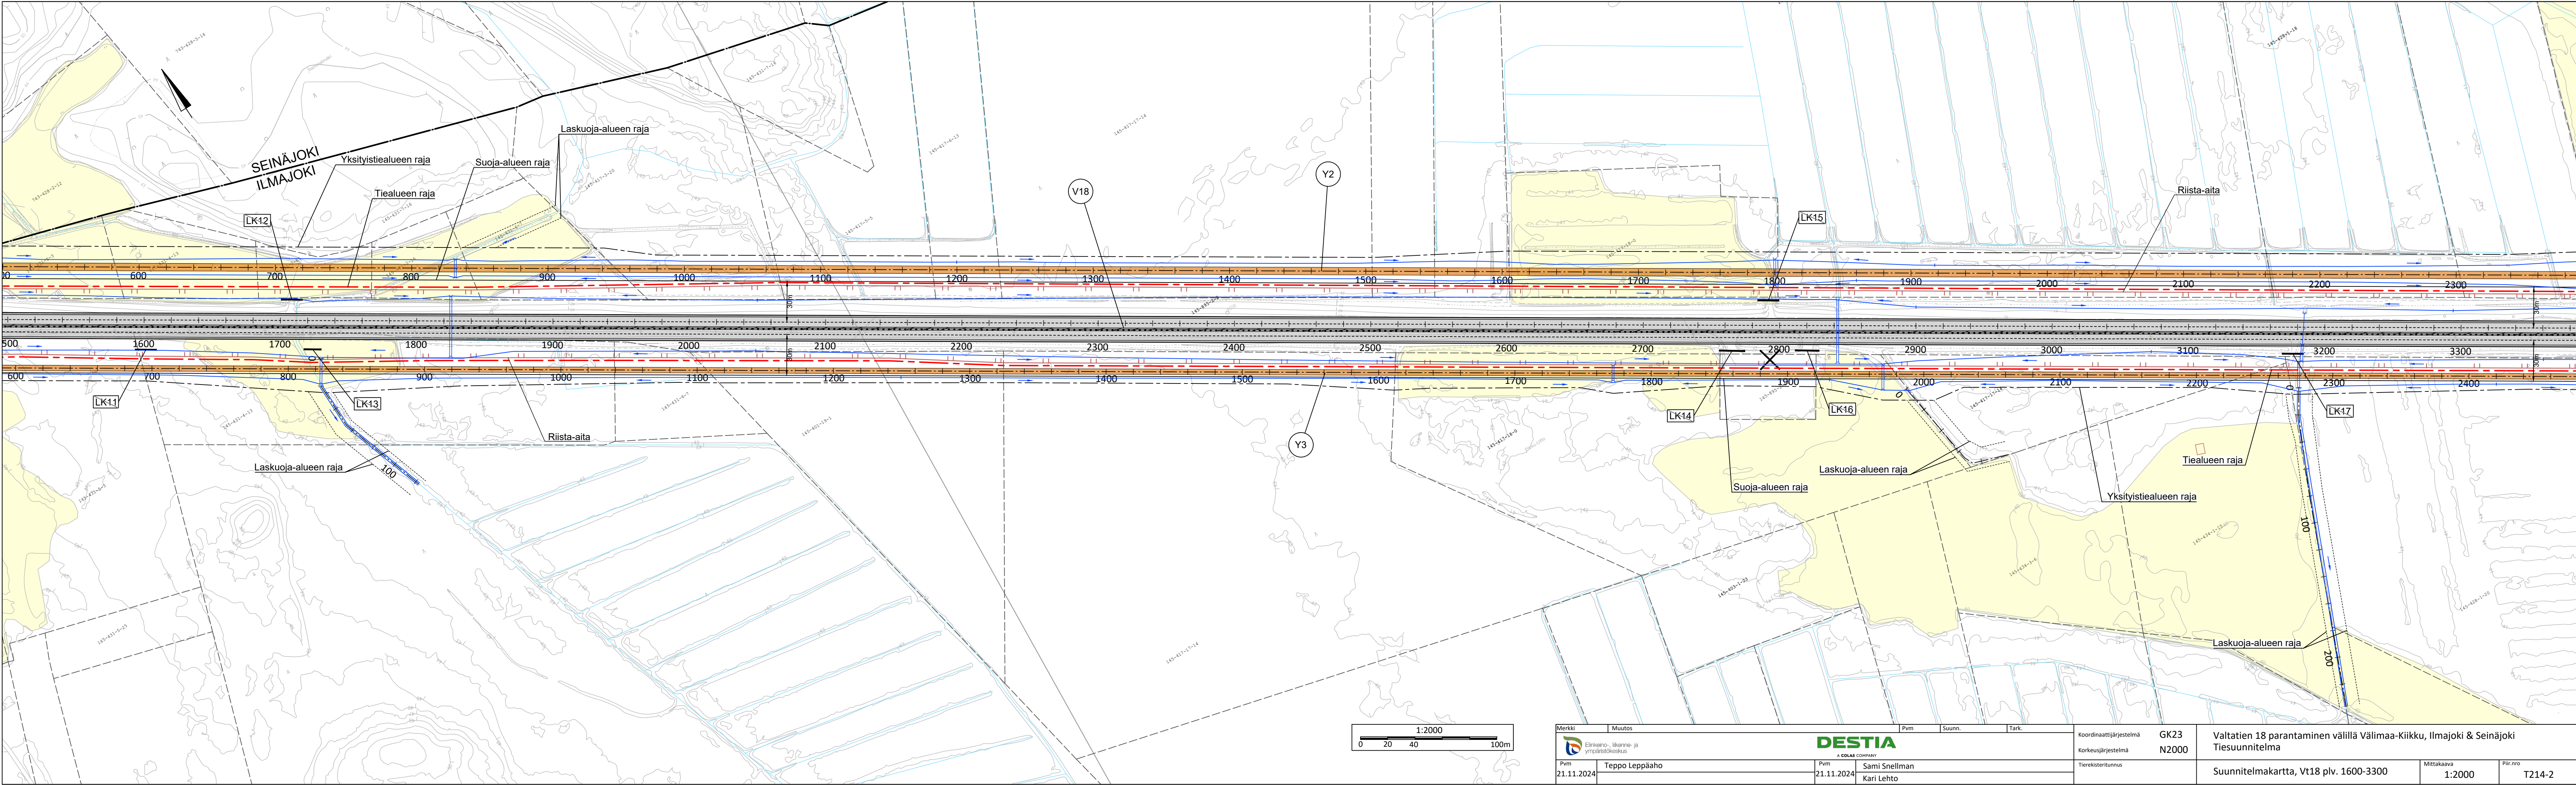

Merkki		Muutos		Pvm		Suunn.		Tark.	
				Pvm		Suunn.		Tark.	
Pvm		Sami Snellman		Pvm		Sami Snellman		Tark.	
21.11.2024		Teppo Leppäaho		21.11.2024		Kari Lehto			
Koordinaattijärjestelmä		GK23		Valtatien 18 parantaminen välillä Välimaa-Kiikku, Ilmajoki & Seinäjoki		Tiesuunnitelma			
Korkeusjärjestelmä		N2000		Suunnitelmakartta, Vt18 plv. 1600-3300		Mittakaava		Piir.nro	
Tierekisteritunnus				1:2000		T214-2			