
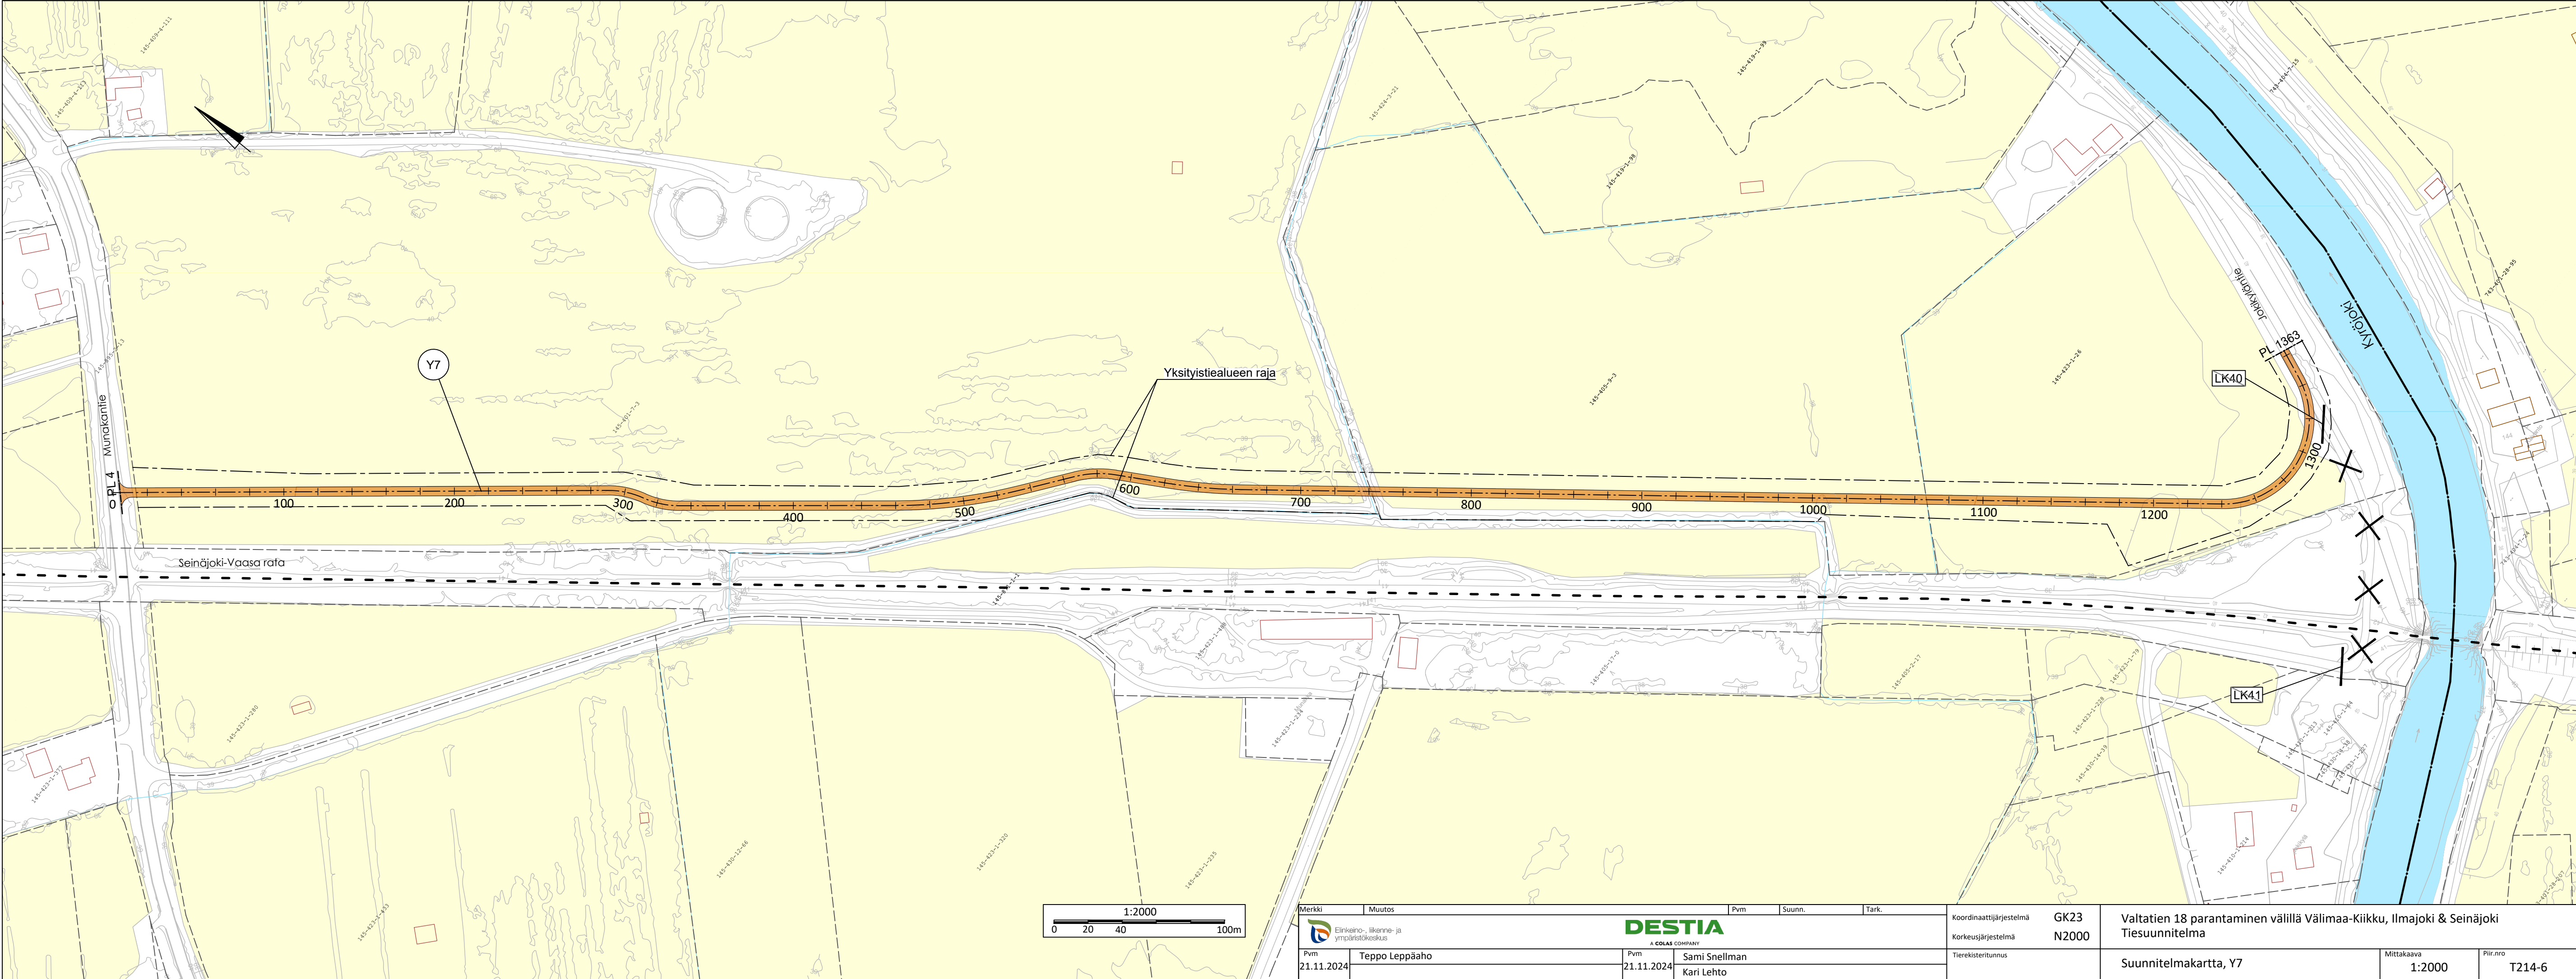


 

Merkki		Muutos		Pvm	Suunn.	Tark.	Koordinaattijärjestelmä		GK23	Valtatien 18 parantaminen välillä Välimaa-Kiikku, Ilmajoki & Seinäjoki Tiesuunnitelma				
							DESTIA		N2000					
Elinkeino-, liikenne- ja ympäristökeskus														
Pvm		Teppo Leppäaho		Pvm	Sami Snellman		Tierekisteritunnus				Suunnitelmakartta, Y7		Mittakaava	Piir.nro
21.11.2024				21.11.2024		Kari Lehto						1:2000		T214-6