


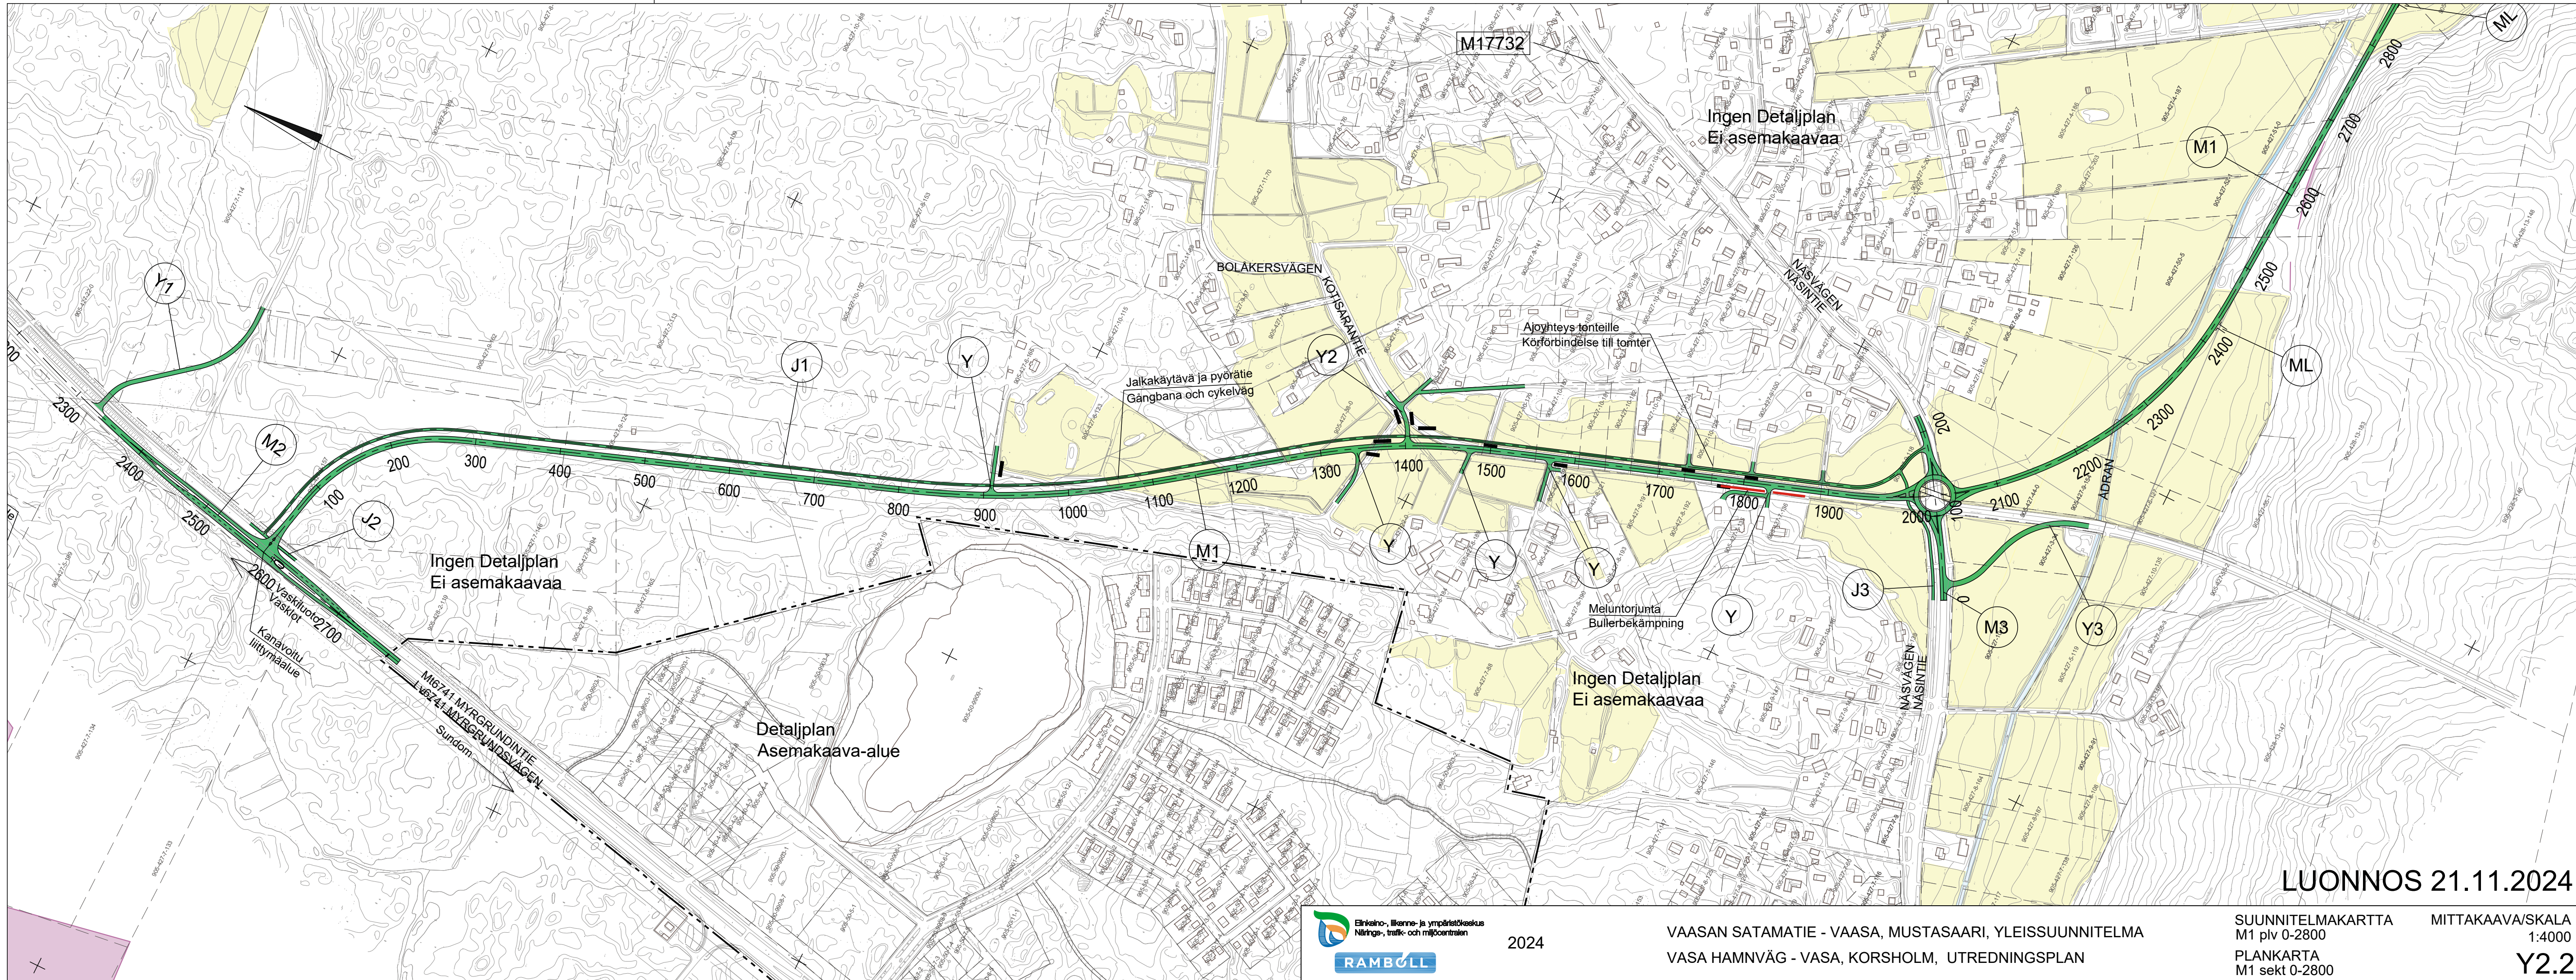

LUONNOS 21.11.2024



2024

VAASAN SATAMATIE - VAASA, MUSTASAARI, YLEISSUUNNITELMA
VASA HAMNVÄG - VASA, KORSHOLM, UTREDNINGSPÅN

SUUNNITELMAKARTTA
M1 plv 0-2800
PLANKARTA
M1 sekt 0-2800
MITTAKAAVA/SKALA
1:4000
Y2.2