


Tämän suunnitelman mukaan rakennettavat tai parannettavat väylät

- Ajoväylät
- - - - - Jalankulku- ja pyöräilyväylät
- - - - - Melukaiteet

Merkki	Muutos	Pvm	Suunn.	Tark.
Hankkeen nimi Vt3 ja Vt19 liittymäjärjestelyt, Jalasjärvi, Kurikka, rakentamissuunnitelma				
Piirustuksen sisältö Yleiskartta				
<b>RAMBOLL</b>				
PVM 16.1.2026	Jaakko Tolvanen Seppo Parantala	PVM 16.1.2026	Akseli Nurmi	
Koordinaattijärjestelmä ETRS-GK23	Tierekisteritunnus 3/228/337-3/229/474	Mittakaava 1:1000	Piir.nro R2/1-1	
Korkeusjärjestelmä N2000	19/1/0-19/1/797			



Merkki	Muutos	Pvm	Suom.	Tark.
Hankkeen nimi: V13 ja V19 alityöjärjestelyt, Jalasjärvi, Kurikka, rakennissuunnitelma				
Piirustuksen sisältö: Suunnitelmapaketti V13 pvl 0-800, V119 pvl 0-797				
<b>RAMBOLL</b>				
Pvm: 16.1.2026 Koodinimi: ETRIS-GK23 Koko- N2000 laajuus: 19/105-19/1797	Jaakko Töyvanen Sampo Parantala Terveystieteen 3/228/337-3/229/474 19/105-19/1797	Pvm: 16.1.2026 Akselel Nimi: Hitaava 1:1000	Pvm: 16.1.2026 Pääsuunnitelma R3/1-1	

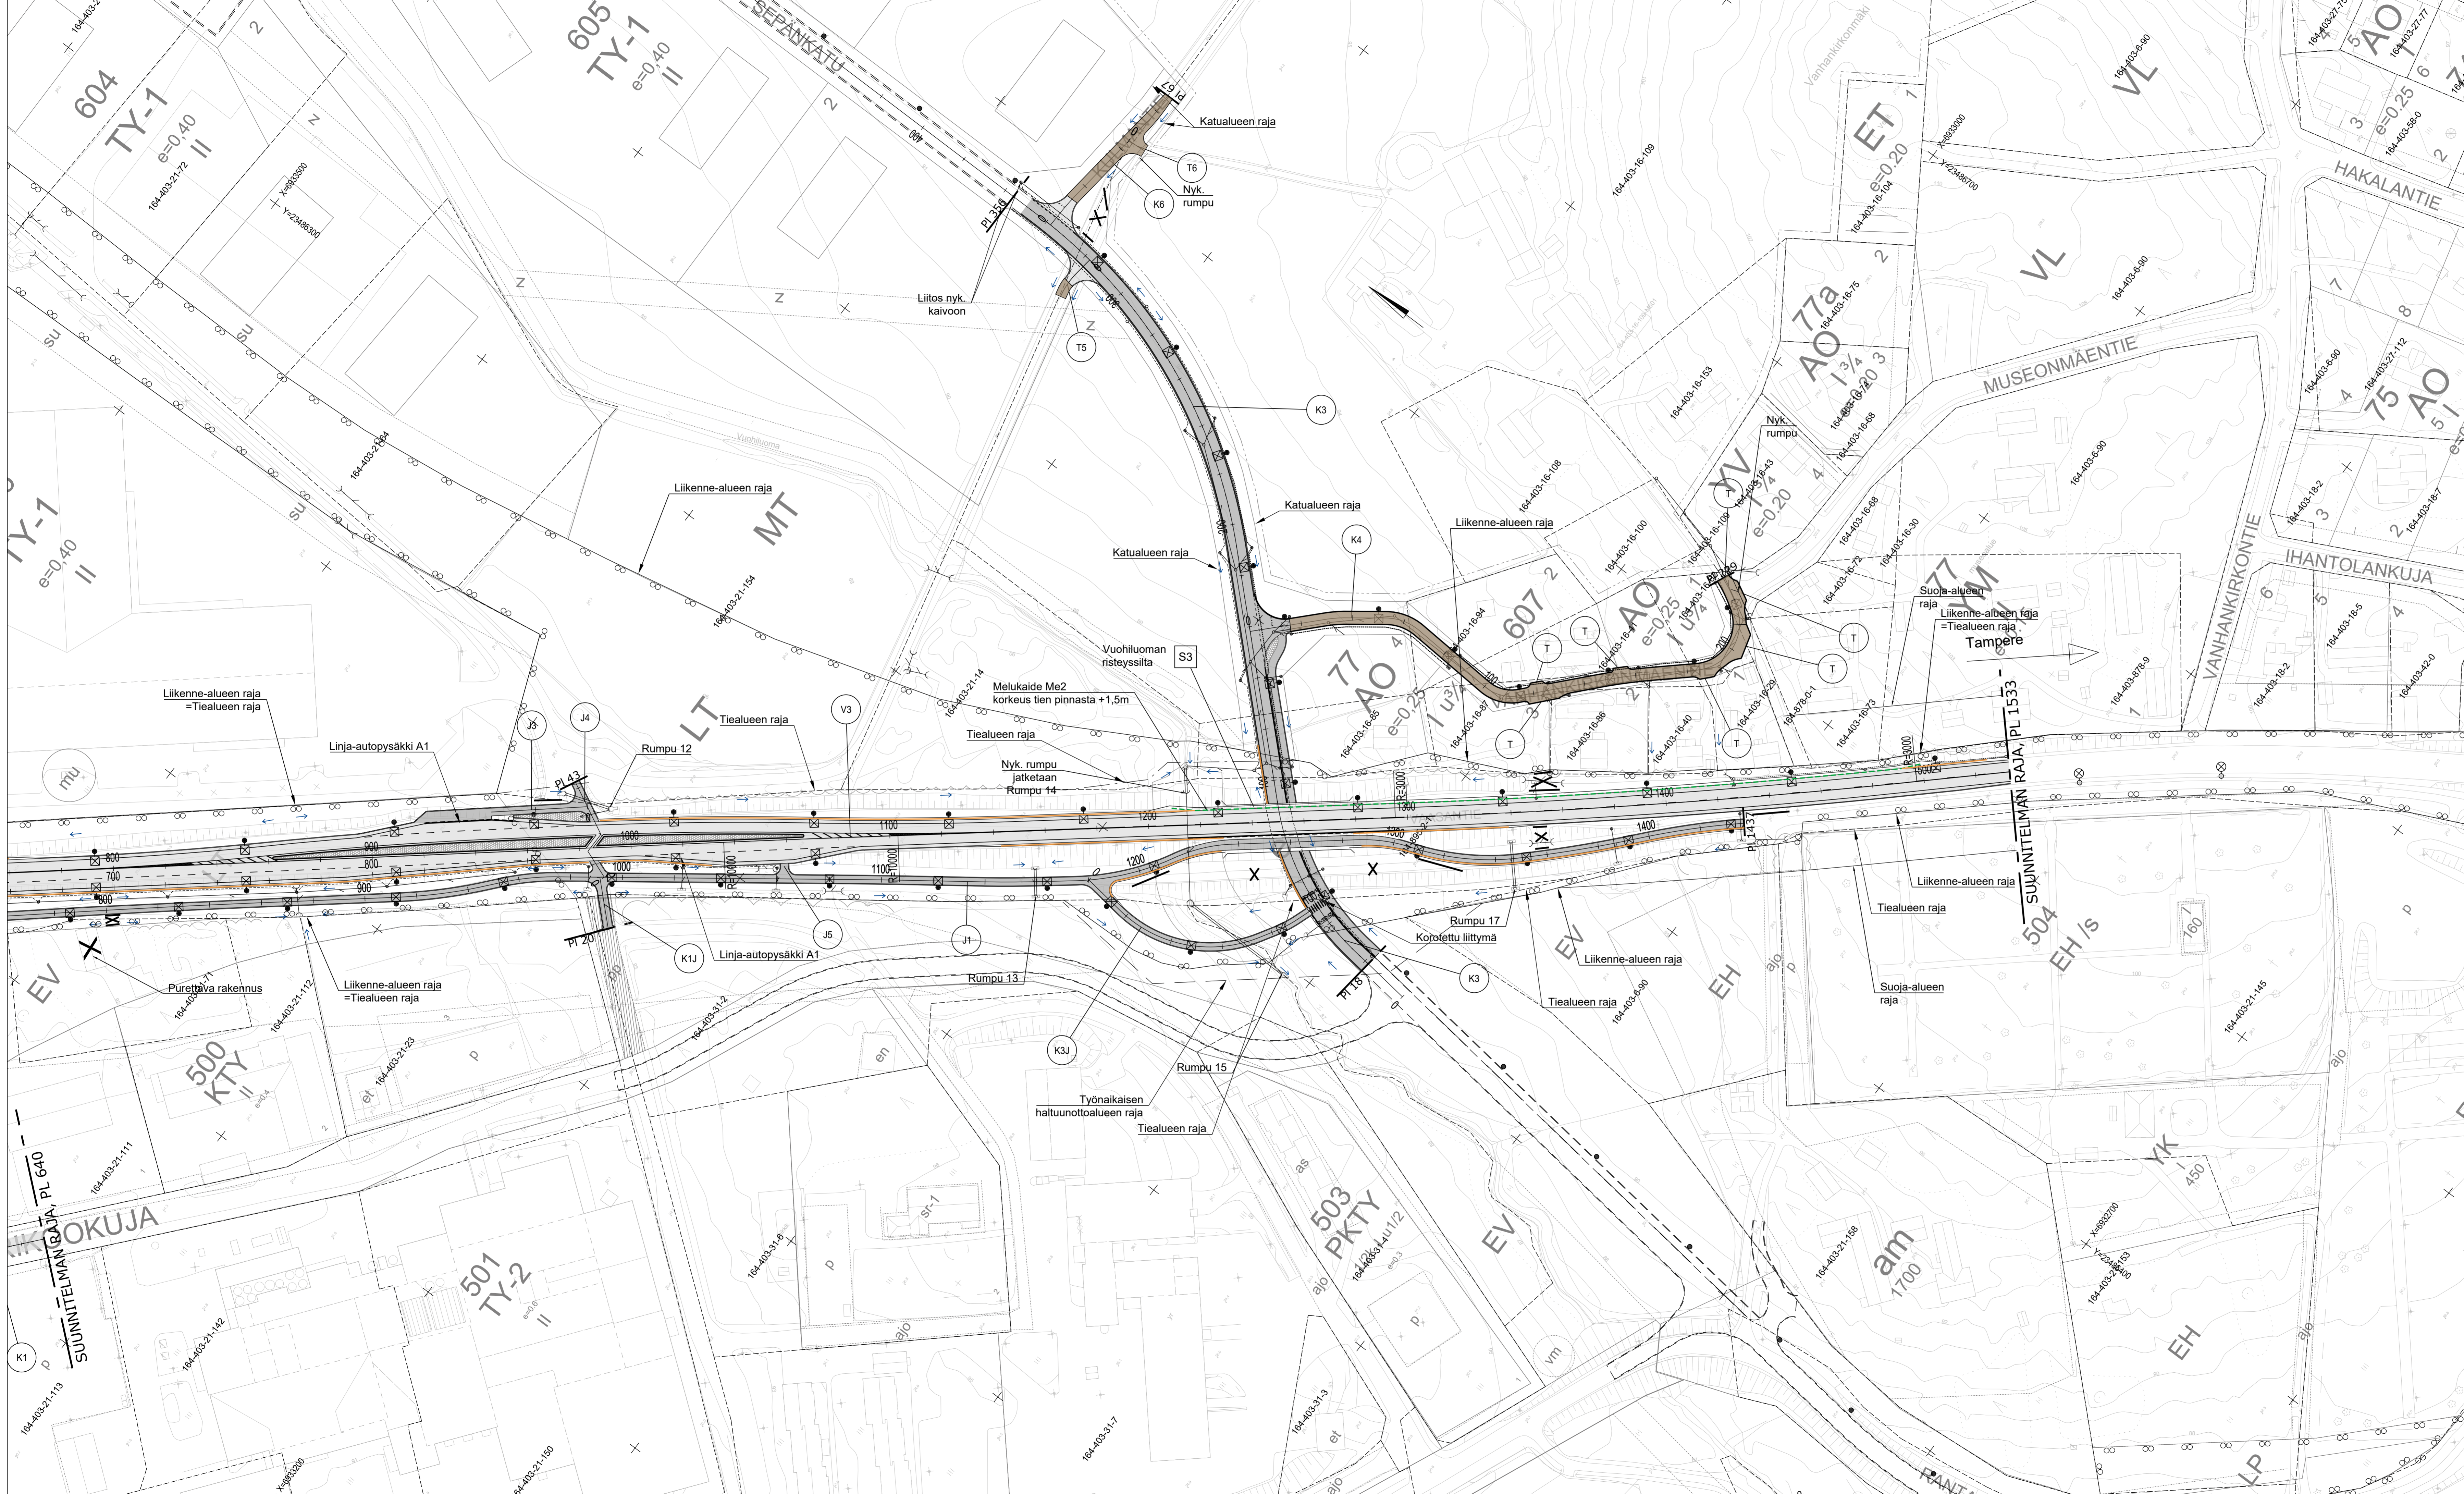

Merkki	Muutos	Pvm	Suunn.	Tark.
Hankkeen nimi <b>V13 ja V19 liittymäjärjestelyt, Jalasjärvi, Kurikka, rakentamissuunnitelma</b>				
Piirustuksen sisältö <b>Suunnitelmapaketti V13 plv 800-1533</b>				
Pvm 16.1.2026	Jaakko Tolvanen Seppo Parantala	Pvm 16.1.2026	Akseli Nurmi	
Koordinatit ETRS-GK23 N2000	Tietokantatunnus 32229337-322291474 19/1/0-19/1/797	Mittakaava 1:1000	Piir no R3/1-2	