


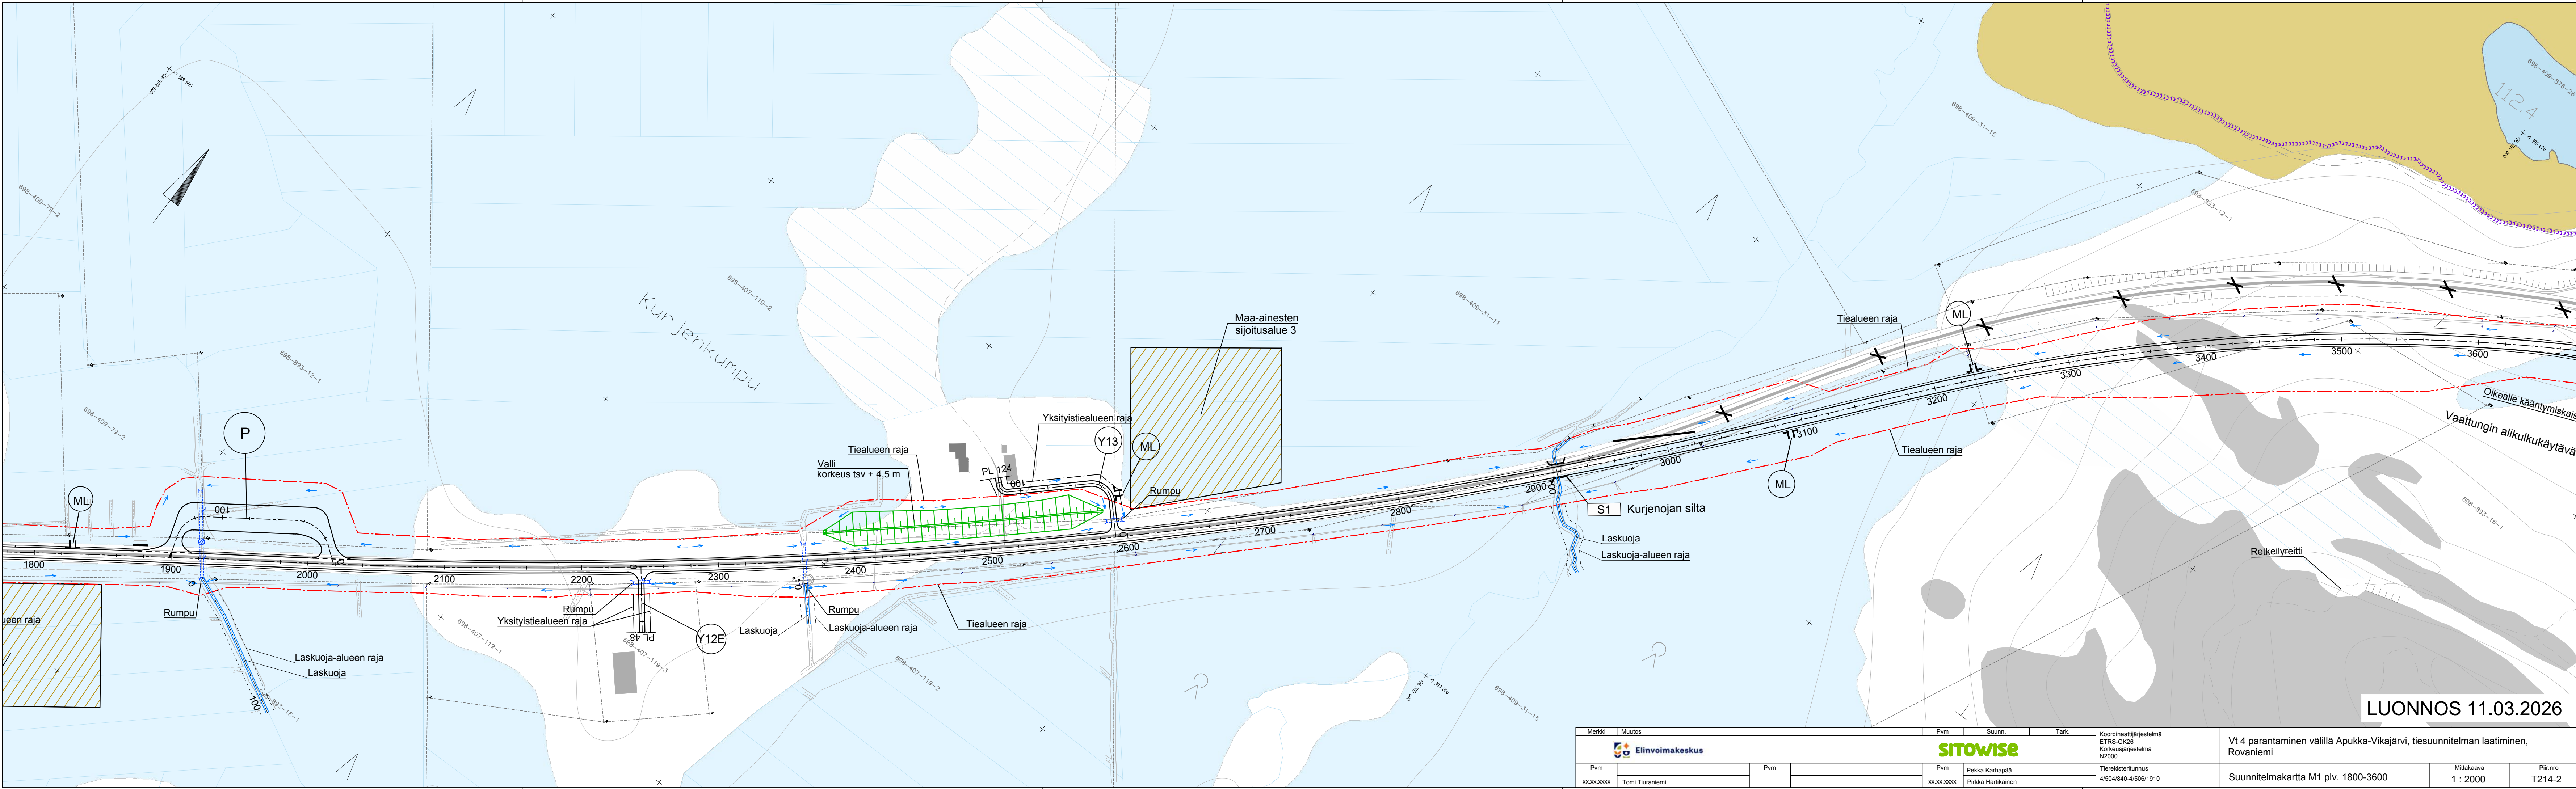

Merkki		Muutos		Pvm	Suunn.	Tark.	Koordinaattijärjestelmä ETRS-GK26 Korkeusjärjestelmä NZ2000		Vt 4 parantaminen välillä Apukka-Vikajärvi, tiesuunnitelman laatiminen, Rovaniemi		Mittakaava 1 : 2000	Piir.nro T214-2
Pvm		Pvm		Pvm		Tierekisteritunnus 4/504/840-4/506/1910		Suunnitelmakartta M1 plv. 1800-3600				
xx.xx.xxxx		Tomi Tiuraniemi		xx.xx.xxxx		Pekka Karhapää Pirkka Hartikainen						