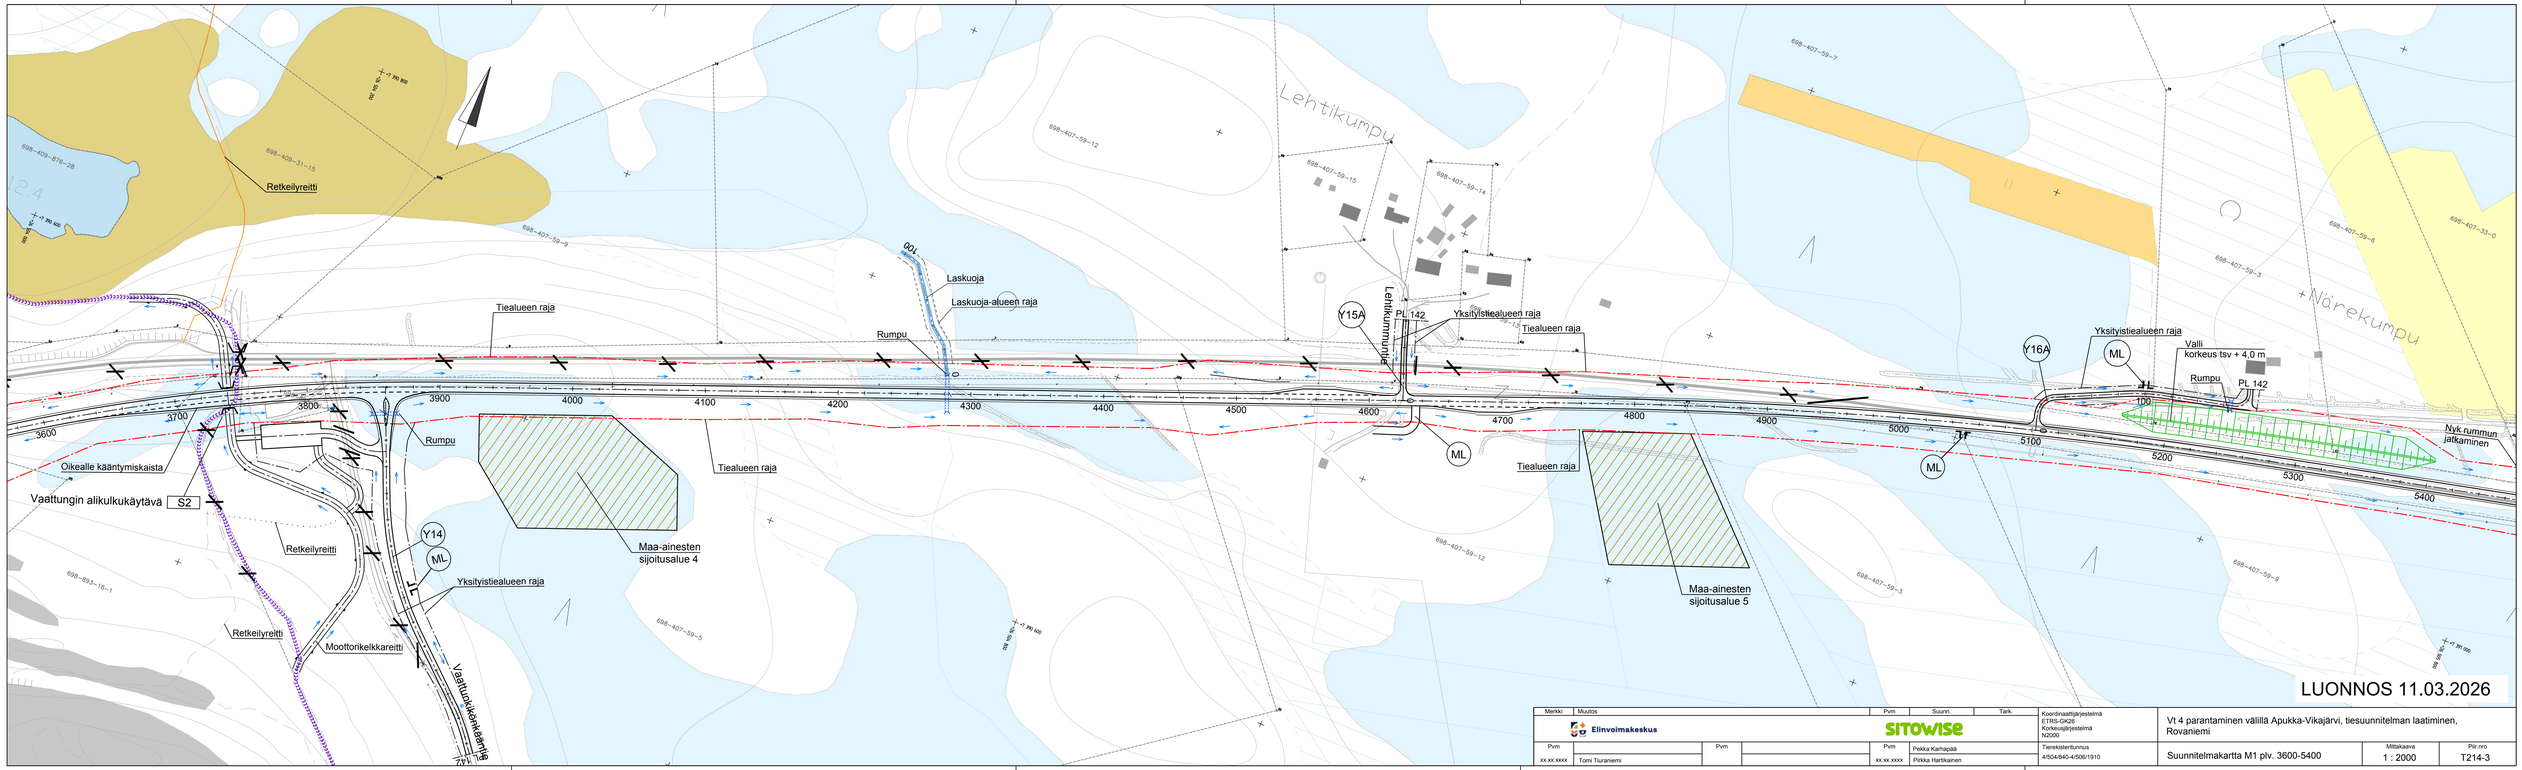

Merkki	Muutos	Pvm	Suunn.	Tark.	Koordinaattijärjestelmä ETRS-GK26 Korkeusjärjestelmä N2000	Vt 4 parantaminen välillä Apukka-Vikajärvi, tiesuunnitelman laatiminen, Rovaniemi		
Elinvoimakeskus		SITOWISE						
Pvm xx.xx.xxxx	Tomi Tiuraniemi	Pvm	Pvm xx.xx.xxxx	Pekka Karhapää Pirkka Hartikainen	Tierekisteritunnus 4/504/840-4/506/1910	Suunnitelmakartta M1 plv. 3600-5400	Mittakaava 1 : 2000	Pkr.nro T214-3