


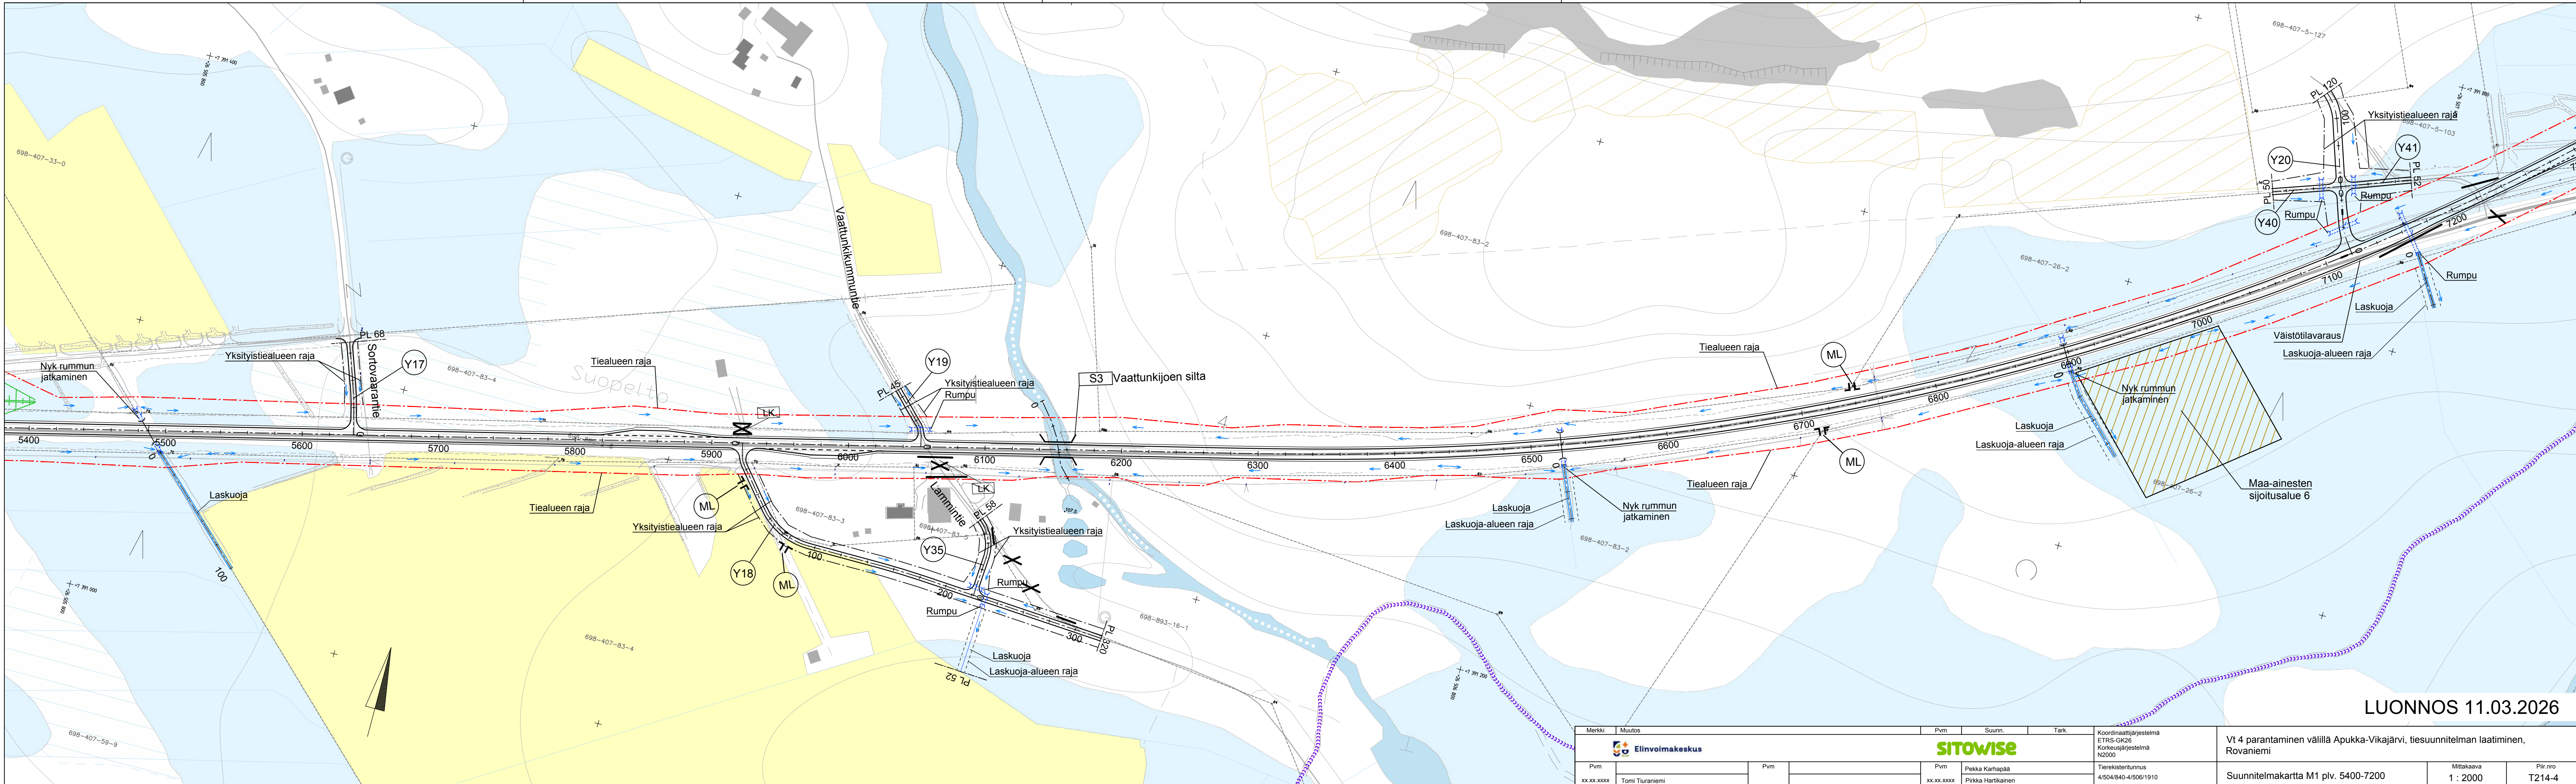

LUONNOS 11.03.2026

Merkki		Muutos			Pvm		Suunn.		Tark.		Koordinaattijärjestelmä ETRS-GK26 Korkeusjärjestelmä N2000		Vt 4 parantaminen välillä Apukka-Vikajärvi, tiesuunnitelman laatiminen, Rovaniemi								
																					
											Elinvoimakeskus										SITOWISE
Pvm					Pvm				Pvm		Pekka Karhapää		Tierekisteritunnus 4/504/840-4/506/1910		Suunnitelmakartta M1 plv. 5400-7200			Mittakaava 1 : 2000		Piir.nro T214-4	
xx.xx.xxxx		Tomi Tiuraniemi			xx.xx.xxxx		Pirkka Hartikainen														