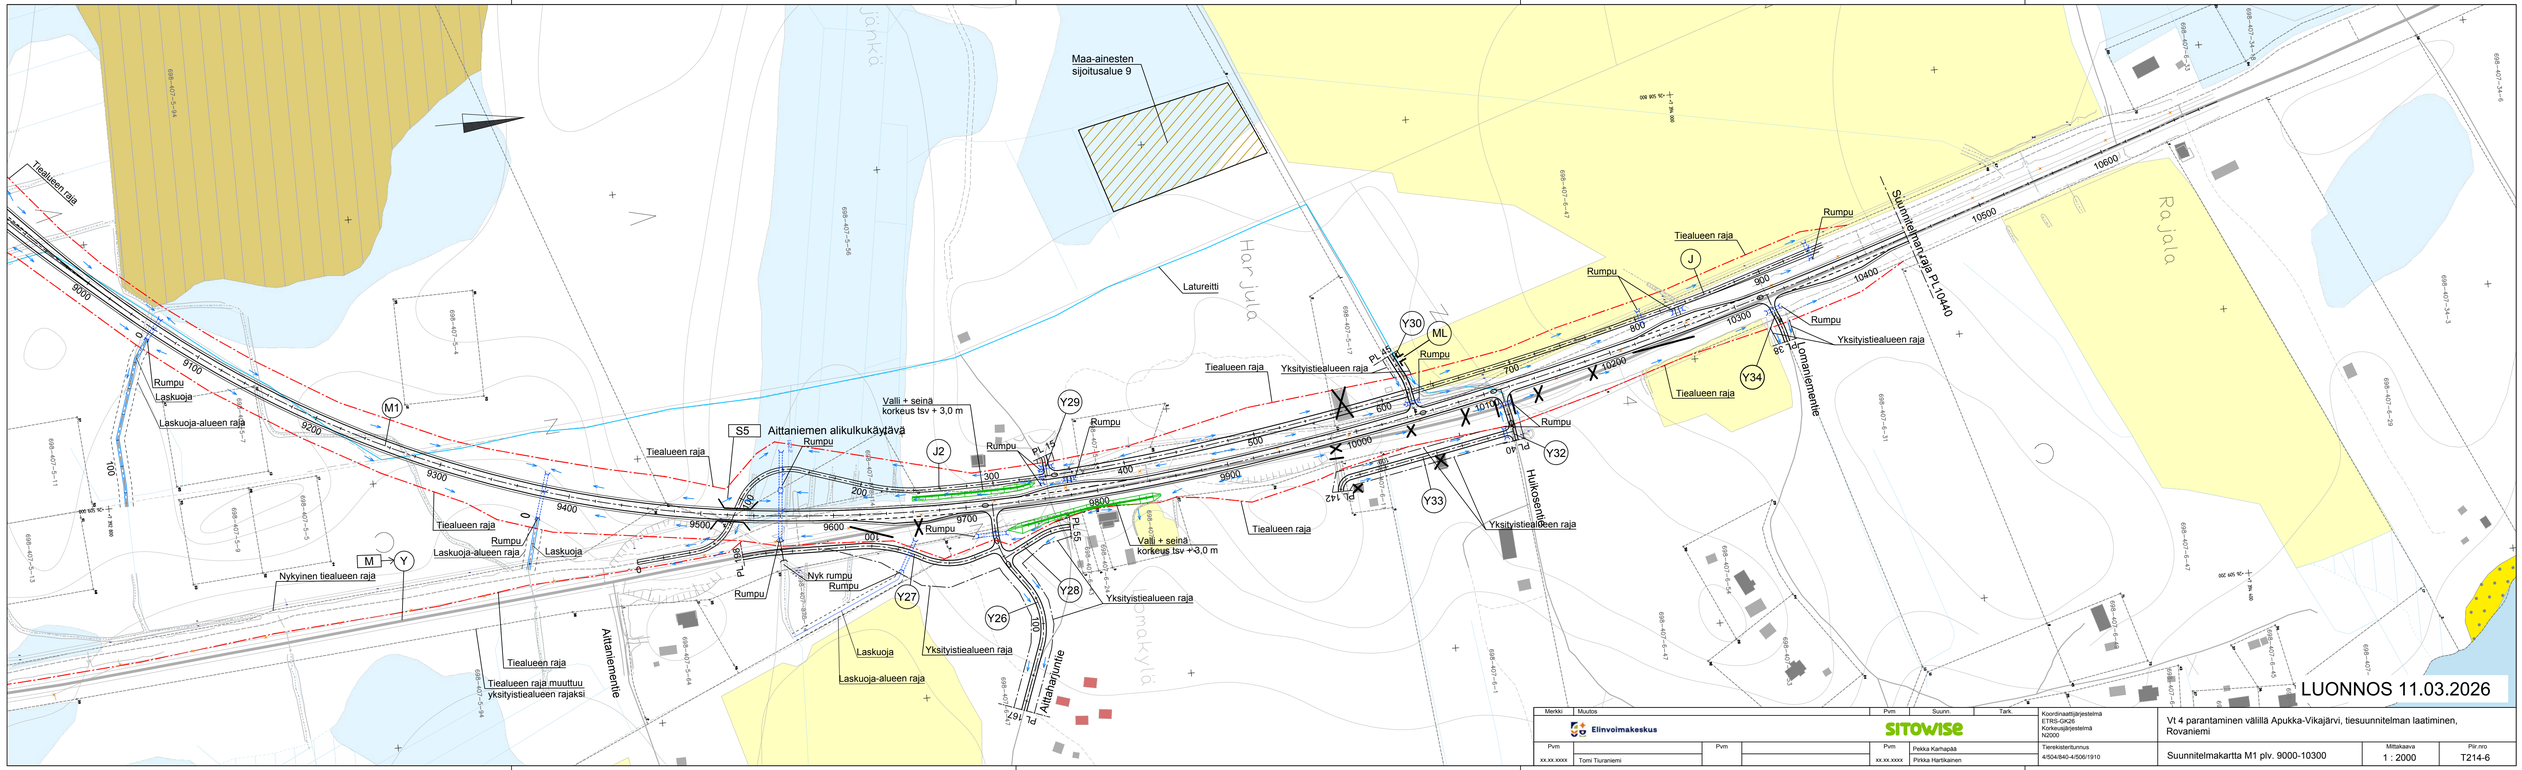
Maa-ainesten sijoitusalue 9
Tiealueen raja
Rumpu
Laskuoja
Laskuoja-alueen raja
Latureitti
Valli + seinä korkeus tsv + 3,0 m
S5
Aittaniemen alikulkukäytävä
Tiealueen raja
Yksityistiealueen raja
Nykyinen tiealueen raja
Nyk rumpu
Tiealueen raja muuttuu yksityistiealueen rajaksi
Aittaniementie
Aittaharjuntie
Hukosenmäentie
Lomaniementie
Suunnittelurajaa PL 10440
Har jula
Ra jula
Jänkä
Onnakylä
M1
M
Y
J2
Y29
Y30
ML
Y34
Y32
Y33
Y28
Y27
Y26
J
PL 15
PL 40
PL 55
PL 142
PL 160
PL 167
9000
9100
9200
9300
9400
9500
9600
9700
9800
9900
10000
10100
10200
10300
10400
10500
10600
100
200
300
400
500
600
700
800
900
001
698-407-5-94
698-407-5-96
698-407-5-4
698-407-5-7
698-407-5-9
698-407-5-11
698-407-5-13
698-407-5-64
698-407-5-34
698-407-5-17
698-407-5-1
698-407-6-47
698-407-6-24
698-407-6-31
698-407-6-47
698-407-6-1
698-407-6-29
698-407-6-43
