


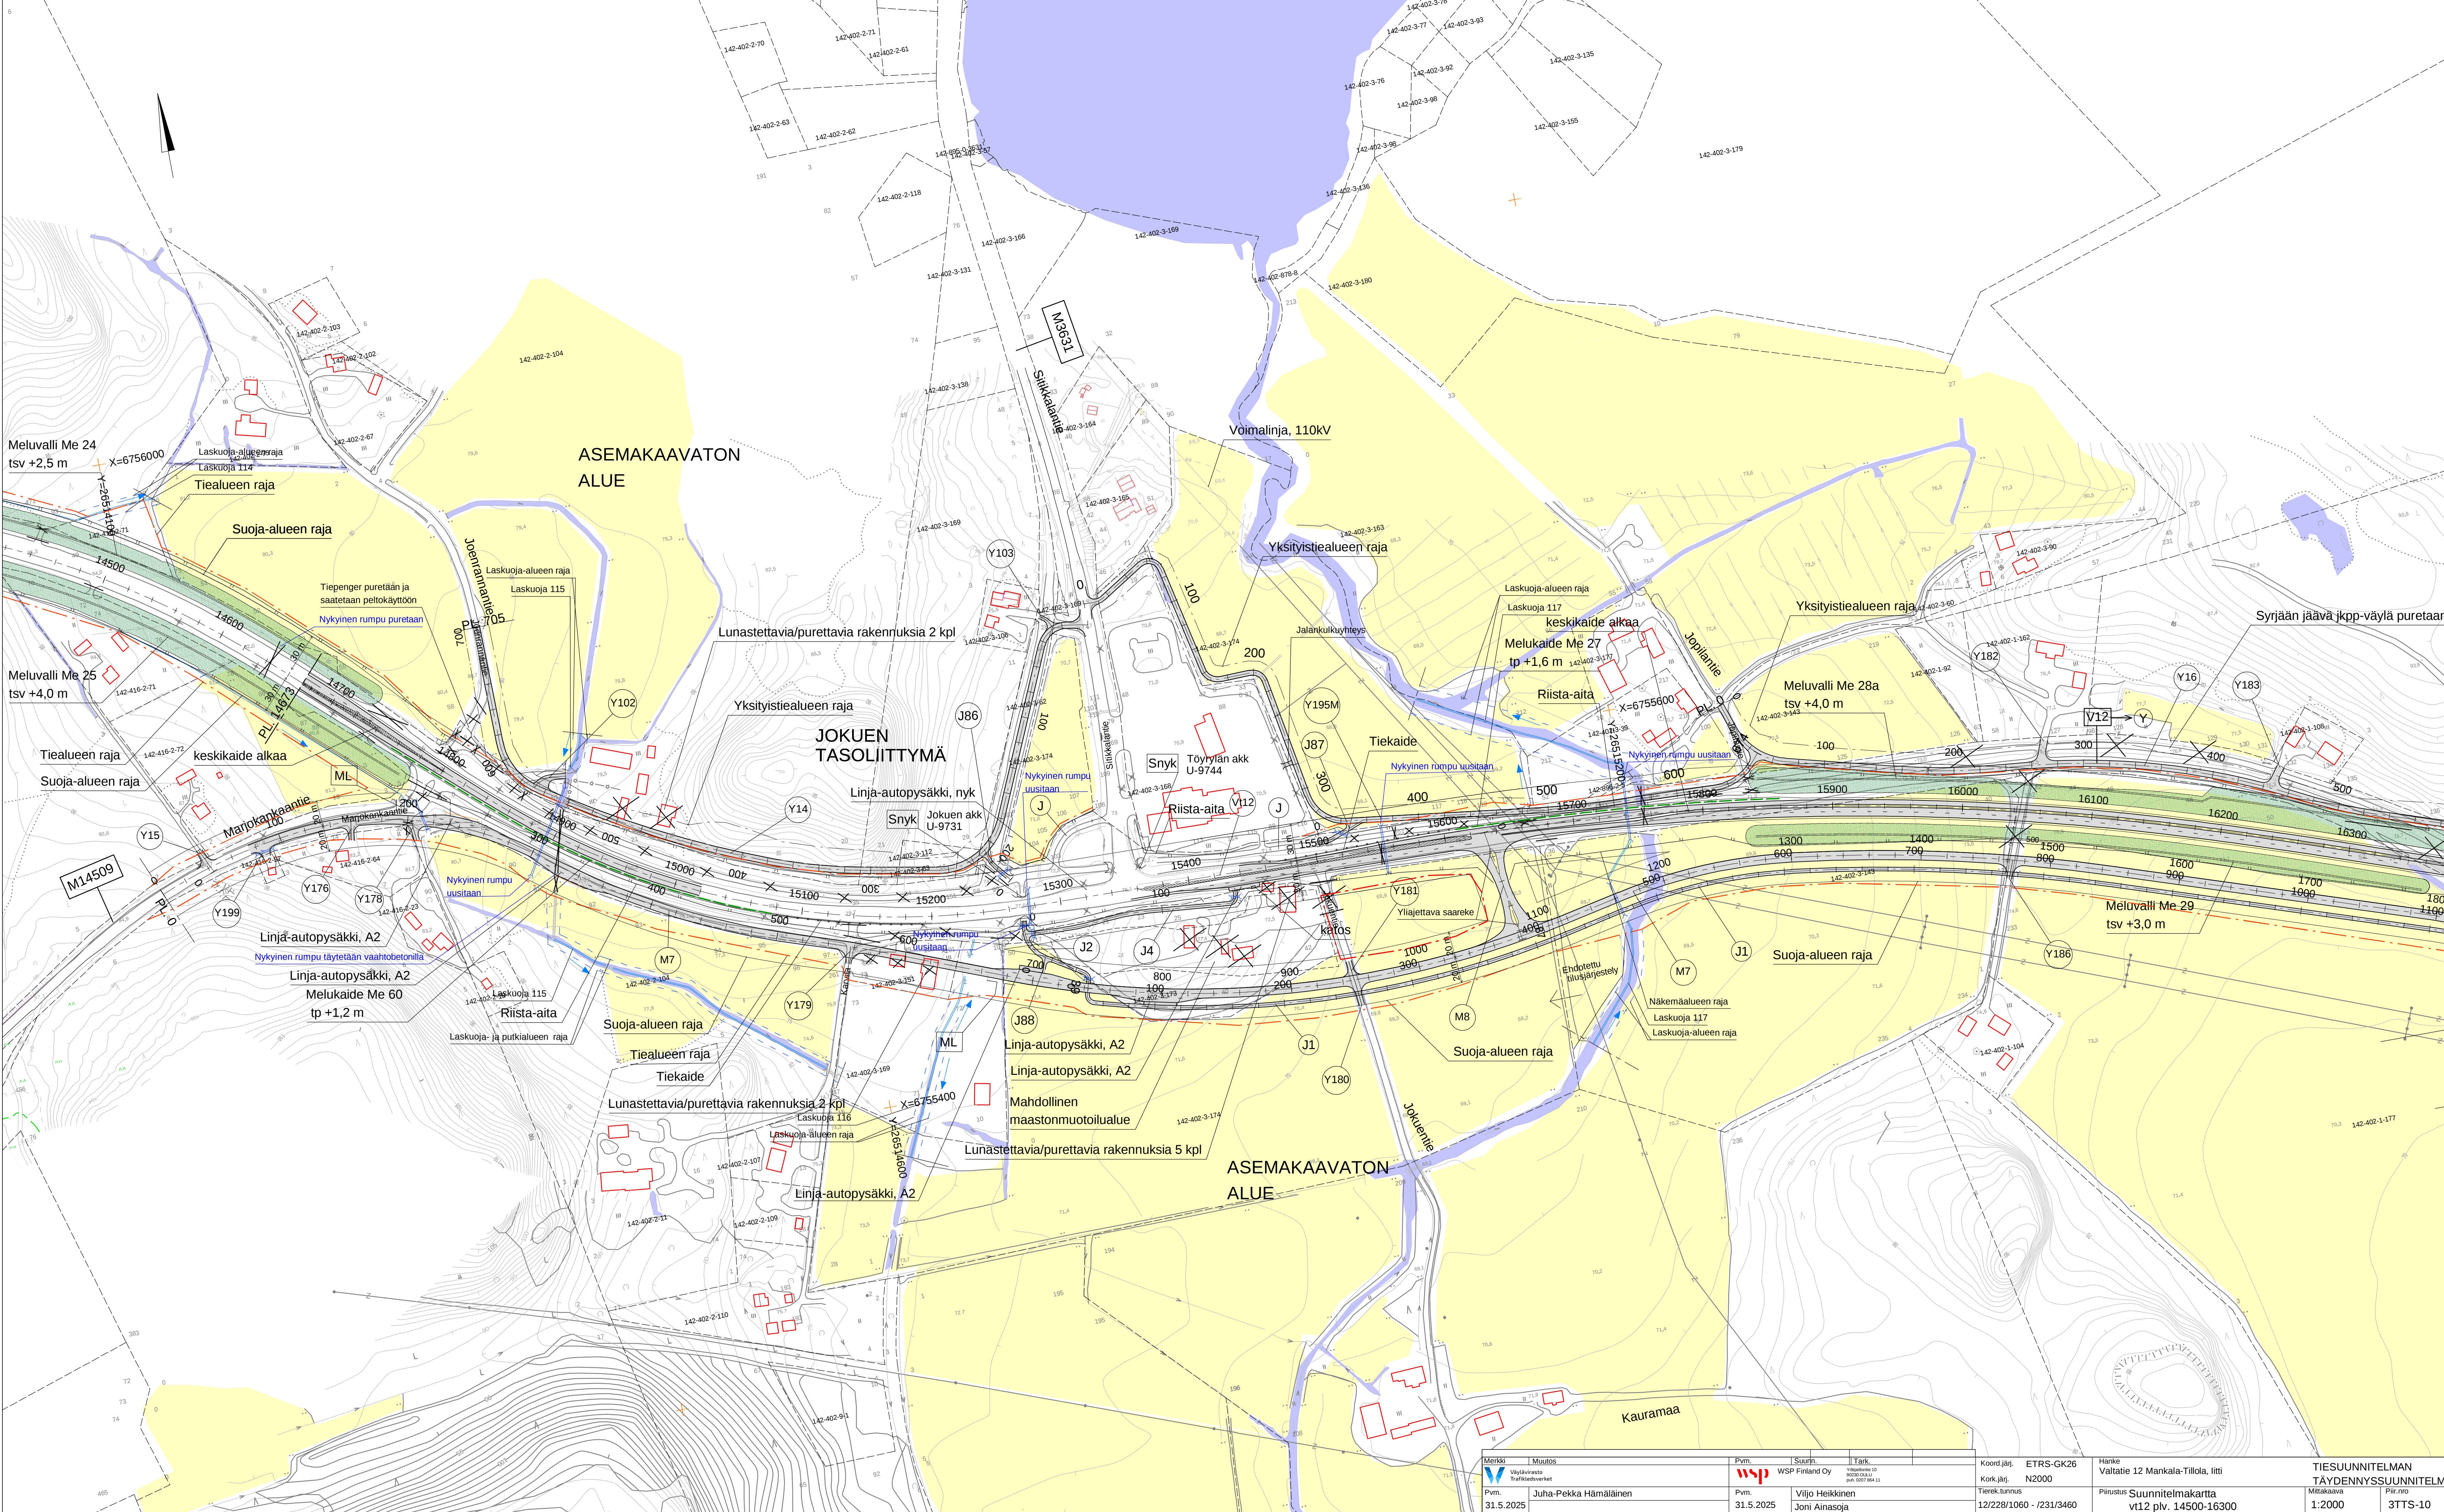

Merkit		Muutos		Pvm.	Suunn.	Tark.		Koord.järj.	ETRS-GK26	Hanke	TIESUUNNITELMAN	
 Vijlaviestit Trafalite-verkett		 WSP Finland Oy		Vijlaviestit 10 00200 JÄMSÄ Puh. 0207 844 11				Koord.järj.	N2000	Valtatie 12 Mankala-Tillola, Iitti	TÄYDENNYSSUUNNITELMA	
Pvm.	Juha-Pekka Hämäläinen			Pvm.	Viljo Heikkinen			Tierek.tunnus		Piirustus	Suunnitelmakartta	
31.5.2025				31.5.2025	Joni Ainasoja			12/228/1060 - /231/3460		v12 plv. 14500-16300	Mittakaava	Piir.no
										1:2000	3TTS-10	