


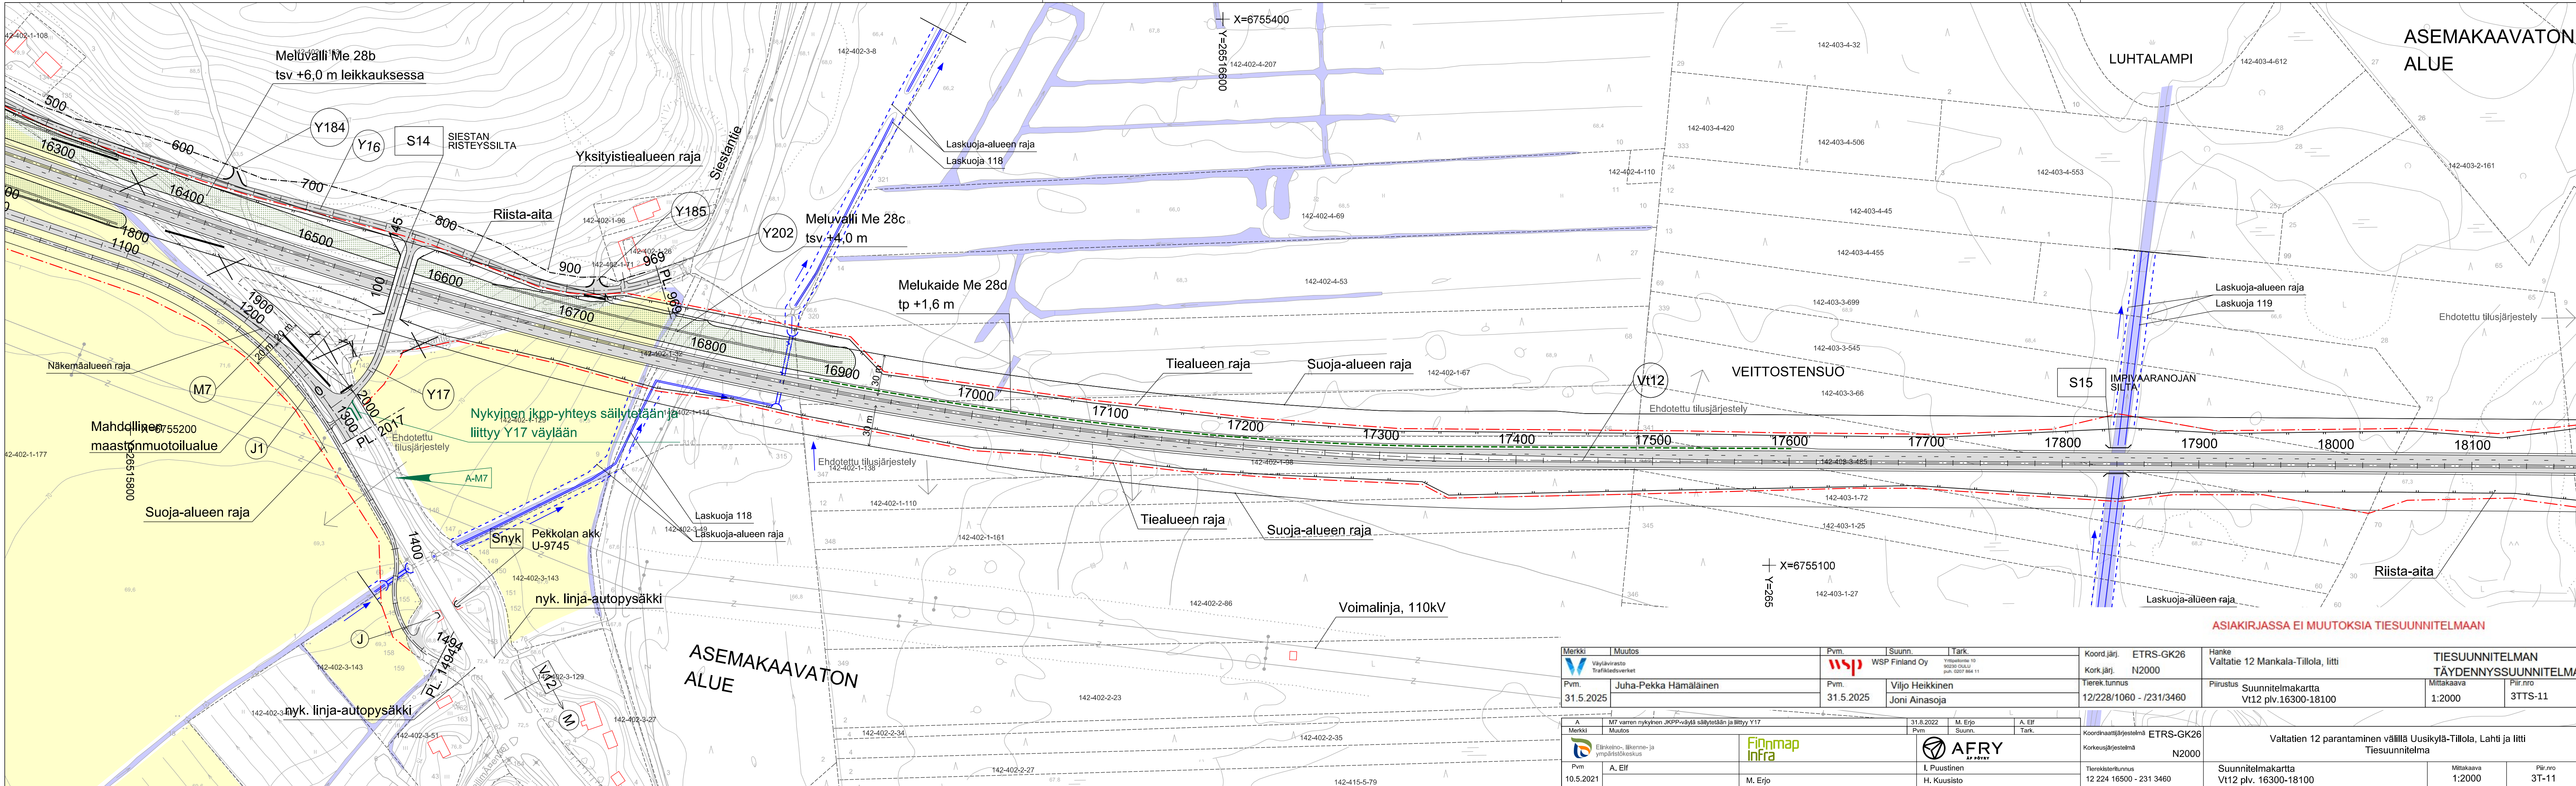

|                                          |  |                                                           |           |         |                 |                         |                         |                                                                    |  |                      |           |
|------------------------------------------|--|-----------------------------------------------------------|-----------|---------|-----------------|-------------------------|-------------------------|--------------------------------------------------------------------|--|----------------------|-----------|
| Merkki                                   |  | Muutos                                                    | Pvm.      | Suunn.  | Tark.           | Koord. järj.            | ETRS-GK26               | Hanke                                                              |  | TIESUUNNITELMAN      |           |
| Väylävirasto                             |  |                                                           |           |         |                 | Kork. järj.             | N2000                   | Valtatie 12 Mankala-Tillola, liitti                                |  | TÄYDENNYSSUUNNITELMA |           |
| Trafikledsverket                         |  |                                                           |           |         |                 | Tierek. tunnus          | 12/228/1060 - /231/3460 | Suunnitelmakartta                                                  |  | Mittakaava           | Piir. nro |
| Pvm.                                     |  | Juha-Pekka Hämäläinen                                     | 31.5.2025 | Pvm.    | Viljo Heikkinen |                         |                         | Vt12 plv. 16300-18100                                              |  | 1:2000               | 3TTS-11   |
|                                          |  |                                                           |           |         | Joni Ainasoja   |                         |                         |                                                                    |  |                      |           |
| A                                        |  | M7 varren nykyinen JKPP-väylä säilytetään ja liitetty Y17 | 31.8.2022 | M. Erjo | A. Elf          | Koordinaattijärjestelmä | ETRS-GK26               | Valtatie 12 parantaminen välillä Uusikylä-Tillola, Lahti ja liitti |  |                      |           |
| Merkki                                   |  | Muutos                                                    | Pvm.      | Suunn.  | Tark.           | Korkeusjärjestelmä      | N2000                   | Tiesuunnitelma                                                     |  |                      |           |
| Elinkeino-, liikenne- ja ympäristökeskus |  |                                                           |           |         |                 | Tierekisteritunnus      | 12 224 16500 - 231 3460 | Suunnitelmakartta                                                  |  | Mittakaava           | Piir. nro |
| Pvm.                                     |  | A. Elf                                                    | 10.5.2021 | M. Erjo | I. Puustinen    |                         |                         | Vt12 plv. 16300-18100                                              |  | 1:2000               | 3T-11     |
|                                          |  |                                                           |           |         | H. Kuusisto     |                         |                         |                                                                    |  |                      |           |