


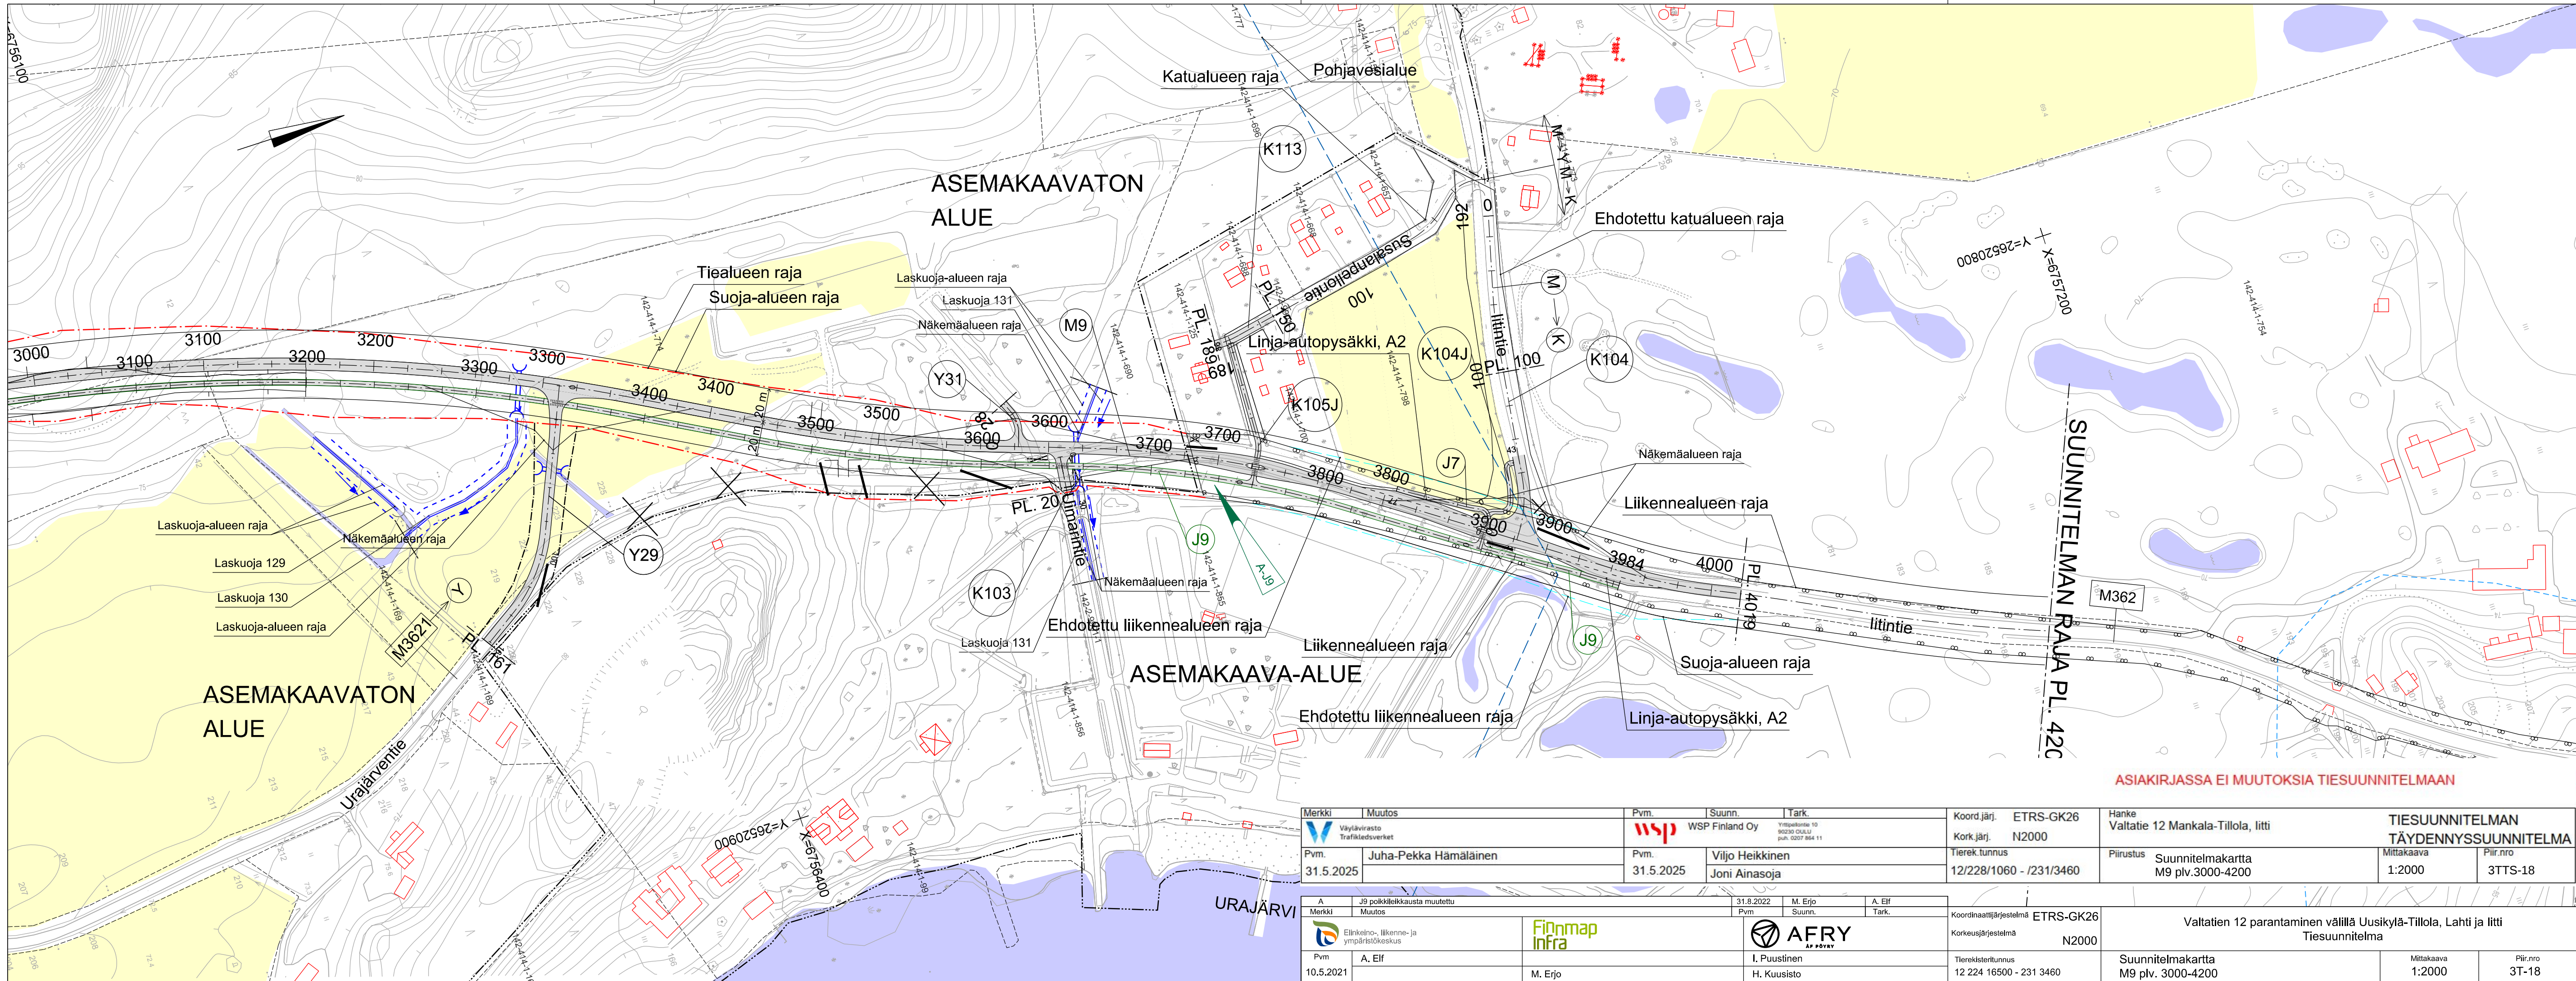

Merkki Muutos		Pvm.	Suunn.	Tark.	Koord. järj.	ETRS-GK26	Hanke		TIESUUNNITELMAN	
Väylävirasto Trafikidsverket			WSP Finland Oy	Ympäristöte 10 90230 OULU pohj. 2007 884 11	Kork. järj.	N2000	Valtatie 12 Mankala-Tillola, liitti		TÄYDENNYSSUUNNITELMA	
Pvm.	Juha-Pekka Hämäläinen	Pvm.	Viljo Heikkinen		Tierek. tunnus	12/228/1060 - /231/3460	Piirustus	Suunnitelmakartta M9 plv.3000-4200	Mittakaava	Piir.nro
31.5.2025		31.5.2025	Joni Ainasoja						1:2000	3TTS-18
A	J9 poikkileikkausta muutettu	31.8.2022	M. Erjo	A. Elf	Koordinaattijärjestelmä		Valtatien 12 parantaminen välillä Uusikylä-Tillola, Lahti ja liitti			
Merkki	Muutos	Pvm.	Suunn.	Tark.	Korkeusjärjestelmä		Tiesuunnitelma			
Elinkeino-, liikenne- ja ympäristökeskus			Finmap Infra	AFRY AF PÖYRY	ETRS-GK26					
Pvm	A. Elf		M. Erjo		Tierekisteritunnus		Suunnitelmakartta M9 plv. 3000-4200		Mittakaava	Piir.nro
10.5.2021					12 224 16500 - 231 3460				1:2000	3T-18