


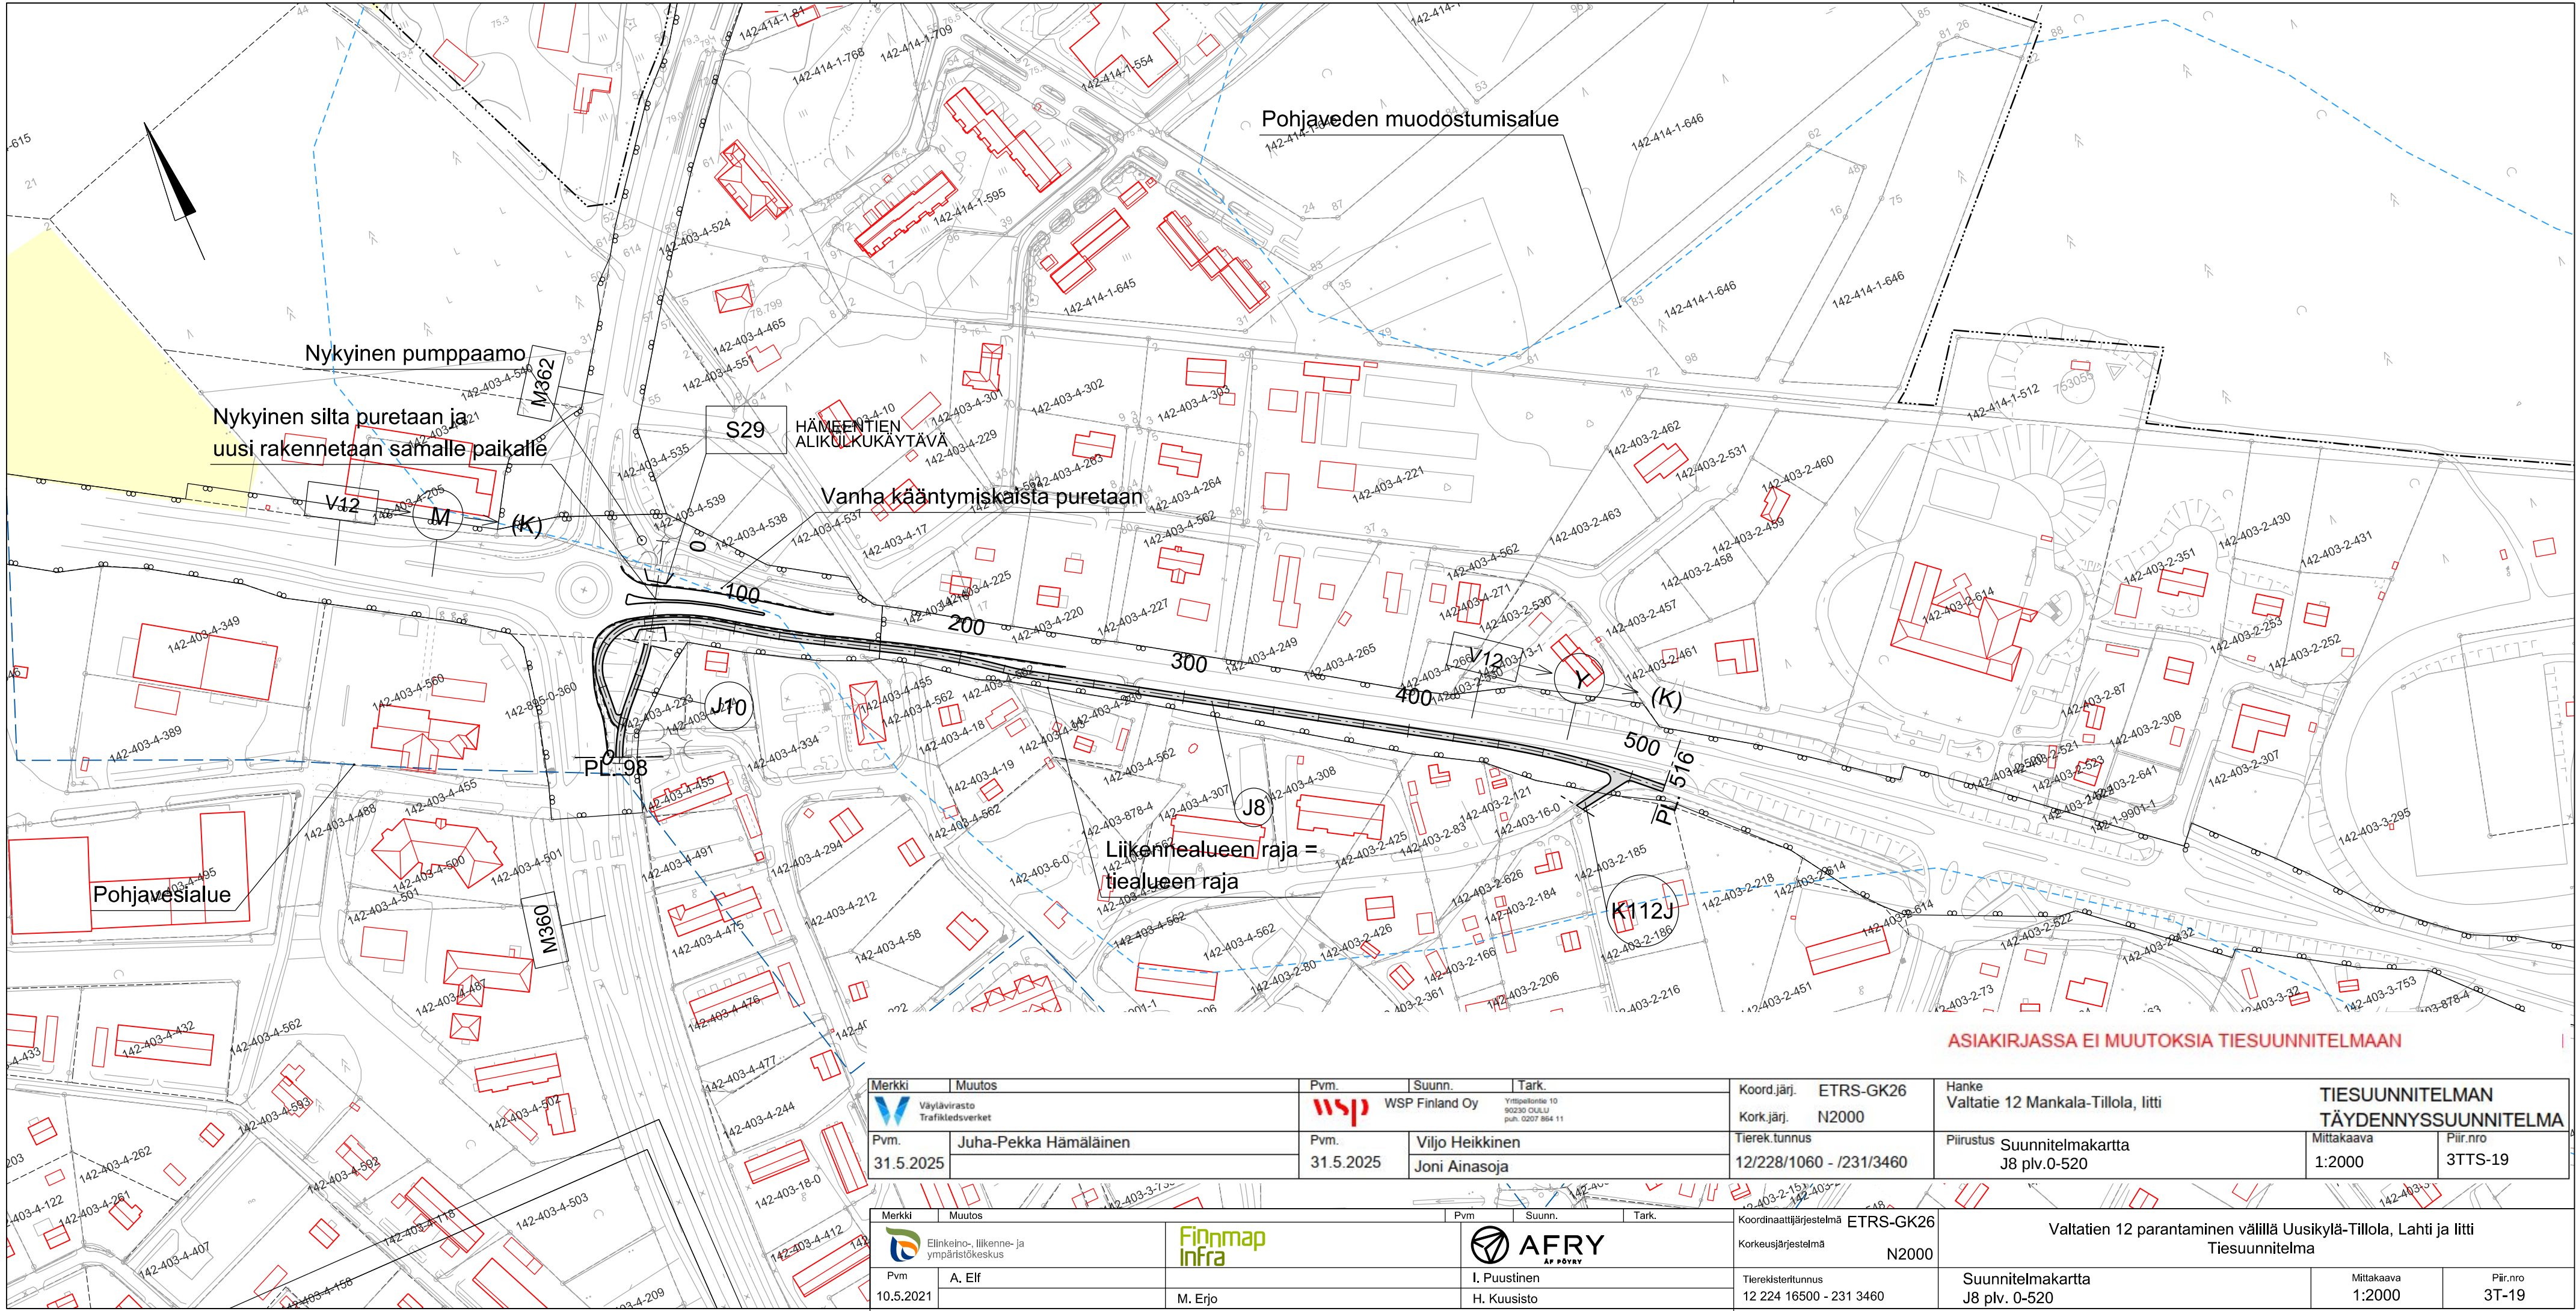

Merkki Muutos		Pvm. Suunn. Tark.	Koord.järj. ETRS-GK26 Kork.järj. N2000	Hanke Valtatie 12 Mankala-Tillola, liitti TIESUUNNITELMAN TÄYDENNYSSUUNNITELMA	
		 WSP Finland Oy Yrityksentie 10 90230 OULU puh. 0207 864 11			
Pvm. 31.5.2025	Juha-Pekka Hämäläinen	Pvm. 31.5.2025	Viljo Heikkinen Joni Ainasoja	Tierek.tunnus 12/228/1060 - /231/3460	Piirustus Suunnitelmakartta J8 plv.0-520
				Mittakaava 1:2000	Piir.nro 3TTS-19

Merkki Muutos	Pvm. Suunn. Tark.	Koordinaattijärjestelmä ETRS-GK26 Korkeusjärjestelmä N2000	Valtatien 12 parantaminen välillä Uusikylä-Tillola, Lahti ja liitti Tiesuunnitelma		
 Elinkeino- ja ympäristökeskus	 Finnmap Infra				
Pvm. 10.5.2021	A. Elf	Pvm. Suunn. Tark.			
		 AFRY AF PÖYRY			
			Tierekistertunnus 12 224 16500 - 231 3460	Suunnitelmakartta J8 plv. 0-520	Mittakaava 1:2000
					Piir.nro 3T-19