


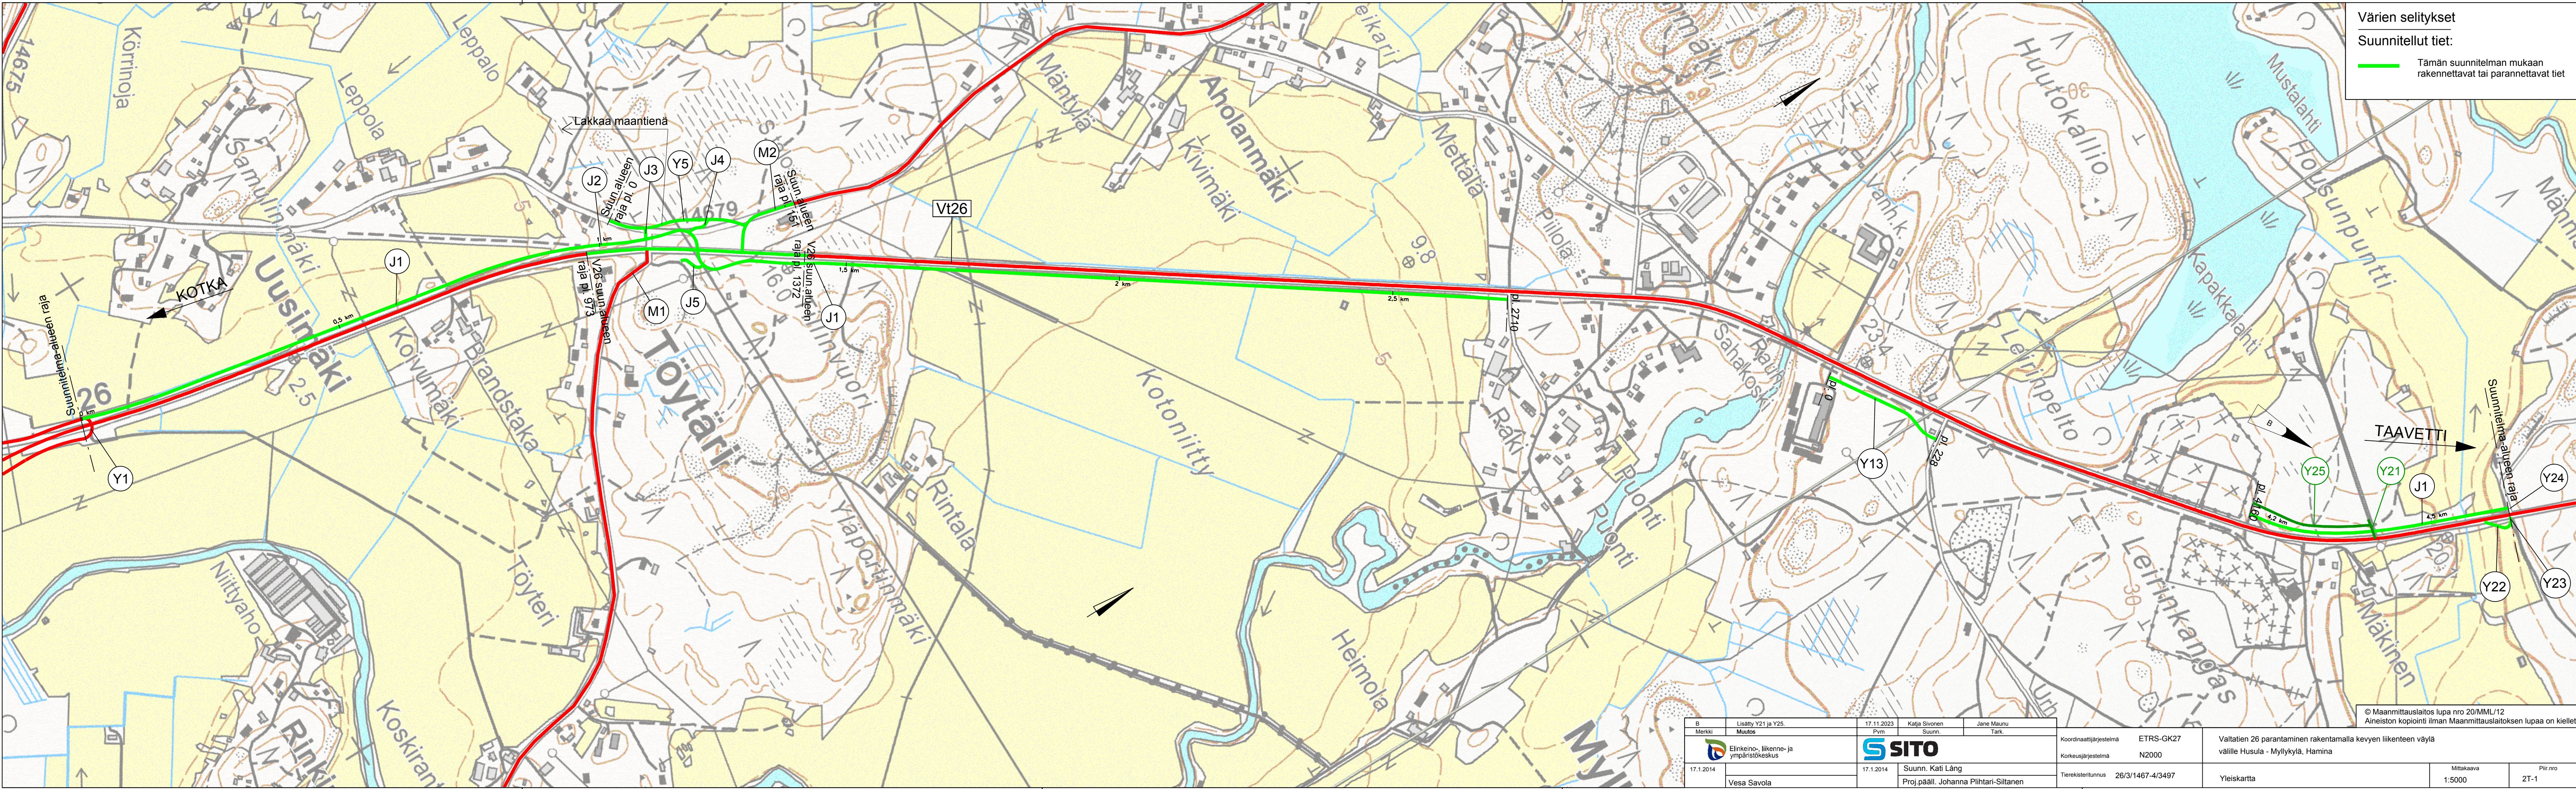

Värien selitykset
Suunnitellut tiet:
Tämän suunnitelman mukaan rakennettavat tai parannettavat tiet

B		Liikenne- ja ympäristökeskus		17.11.2023	Katja Sivonen	Jane Maunu	Koordinaattijärjestelmä		Valtatie 26 parantaminen rakentamalla kevyen liikenteen väylä välillä Husula - Myllykylä, Hamina		Mittakaava	
Merkki		Muutos		Pvm	Suunn.	Tark.	Korkeusjärjestelmä		Yleiskartta		Pliir. nro	
17.1.2014		Vesa Savola		17.1.2014	Suunn. Kati Lång	Proj.pääll. Johanna Piihtari-Siltanen	Tierekisteritunnus		1:5000		2T-1	
							ETRS-GK27		26/3/1467-4/3497			
							N2000					

© Maanmittauslaitos lupa nro 20/MM/12
Aineiston kopiointi ilman Maanmittauslaitoksen lupaa on kielletty