


Suunnitellut tiet:			
	Tämän suunnitelman mukaan rakennettavat tai parannettavat ajoväylät		
	Tämän suunnitelman mukaan rakennettavat tai parannettavat jalankulku- ja pyörätiet		
	Muiden suunnitelmien mukaan rakennettavat tiet		
	Yleiskaava-alueen raja		
	Kunta-alueen raja		
	Asemakaava-alueen raja*		
	Tien tai liittymän katkaisu		
Nykyiset tiet:			
	Valtatie/maantie		Lakkaa maantienä
	Katu		Kaduksi muuttuva M-tie
	Yksitystie		Y-tieksi muuttuva M-tie
	Sijoitusalue		Silta

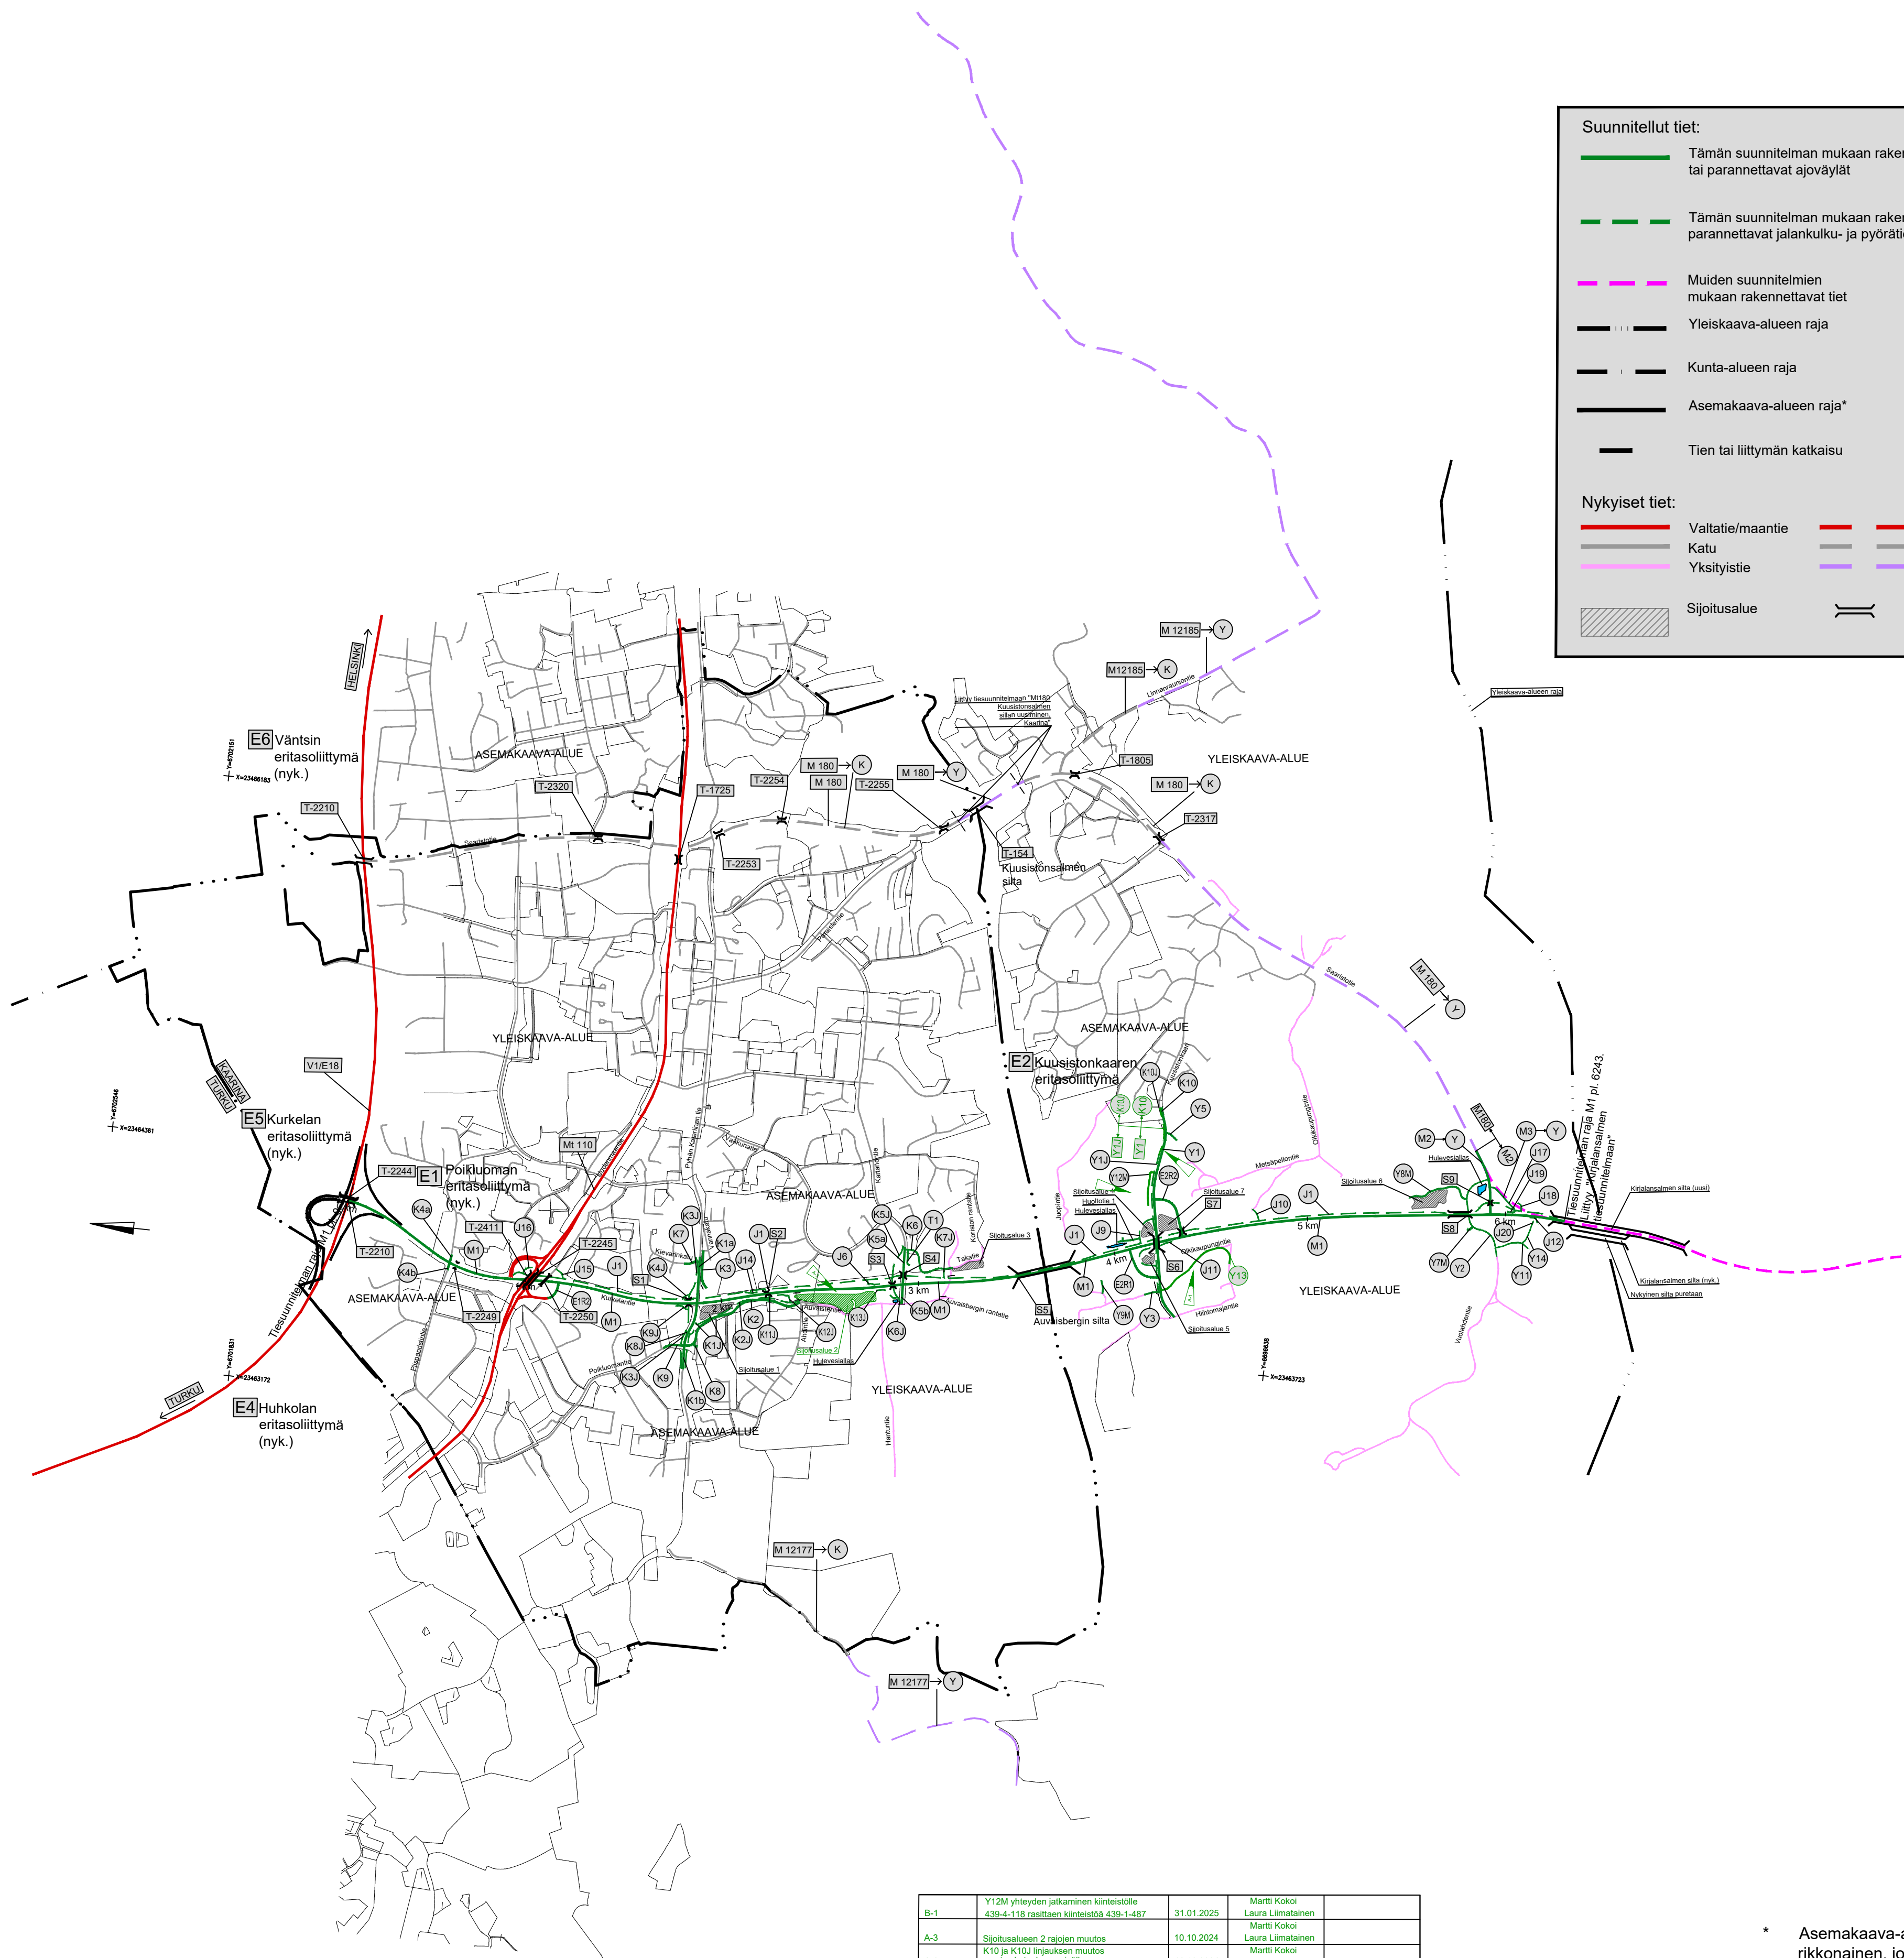

B-1	Y12M yhteyden jatkaminen kiinteistöille 439-4-118 rasitteen kiinteistöä 439-1-487	31.01.2025	Martti Kokoi Laura Liimatainen
A-3	Sijoitusalueen 2 rajojen muutos	10.10.2024	Martti Kokoi Laura Liimatainen
A-2	K10 ja K10J linjauksen muutos muutoksen katualueen sisälle	10.10.2024	Martti Kokoi Laura Liimatainen
A-1	Y13 linjauksen muutos	10.10.2024	Martti Kokoi Laura Liimatainen
Merkki/Bef.	Muutos/Ändring	Pvm/Dat.	Suunn./Proj.
	Elinkeino-, liikenne- ja ympäristökeskus	SITOWISE	Koordinaattijärjestelmä ETRS-GK23 Koordinaattijärjestelmä N2000
Pvm/Dat.	Proj.pääll. Matti Kiljunen	Pvm/Dat.	Proj.pääll. Martti Kokoi Suunn. Laura Liimatainen
31.01.2025		31.01.2025	Tienväestölukumus Vägregistrersignum 2221/10-2221/172920

* Asemakaava-alueen rajojen lähtötieto on rikkonainen, jonka vuoksi esitystapa ei vastaa oikeaa

Tiesuunnitelma Mt 180 parantaminen rakentamalla uusi yhteys välille Kurkela etl - Kuusisto, Kaarina	Mittakaava/Skala 1:20 000	Piiri/nro/Rihti.n 2.2TB
Hallinnollisten järjestelyiden kartta		