


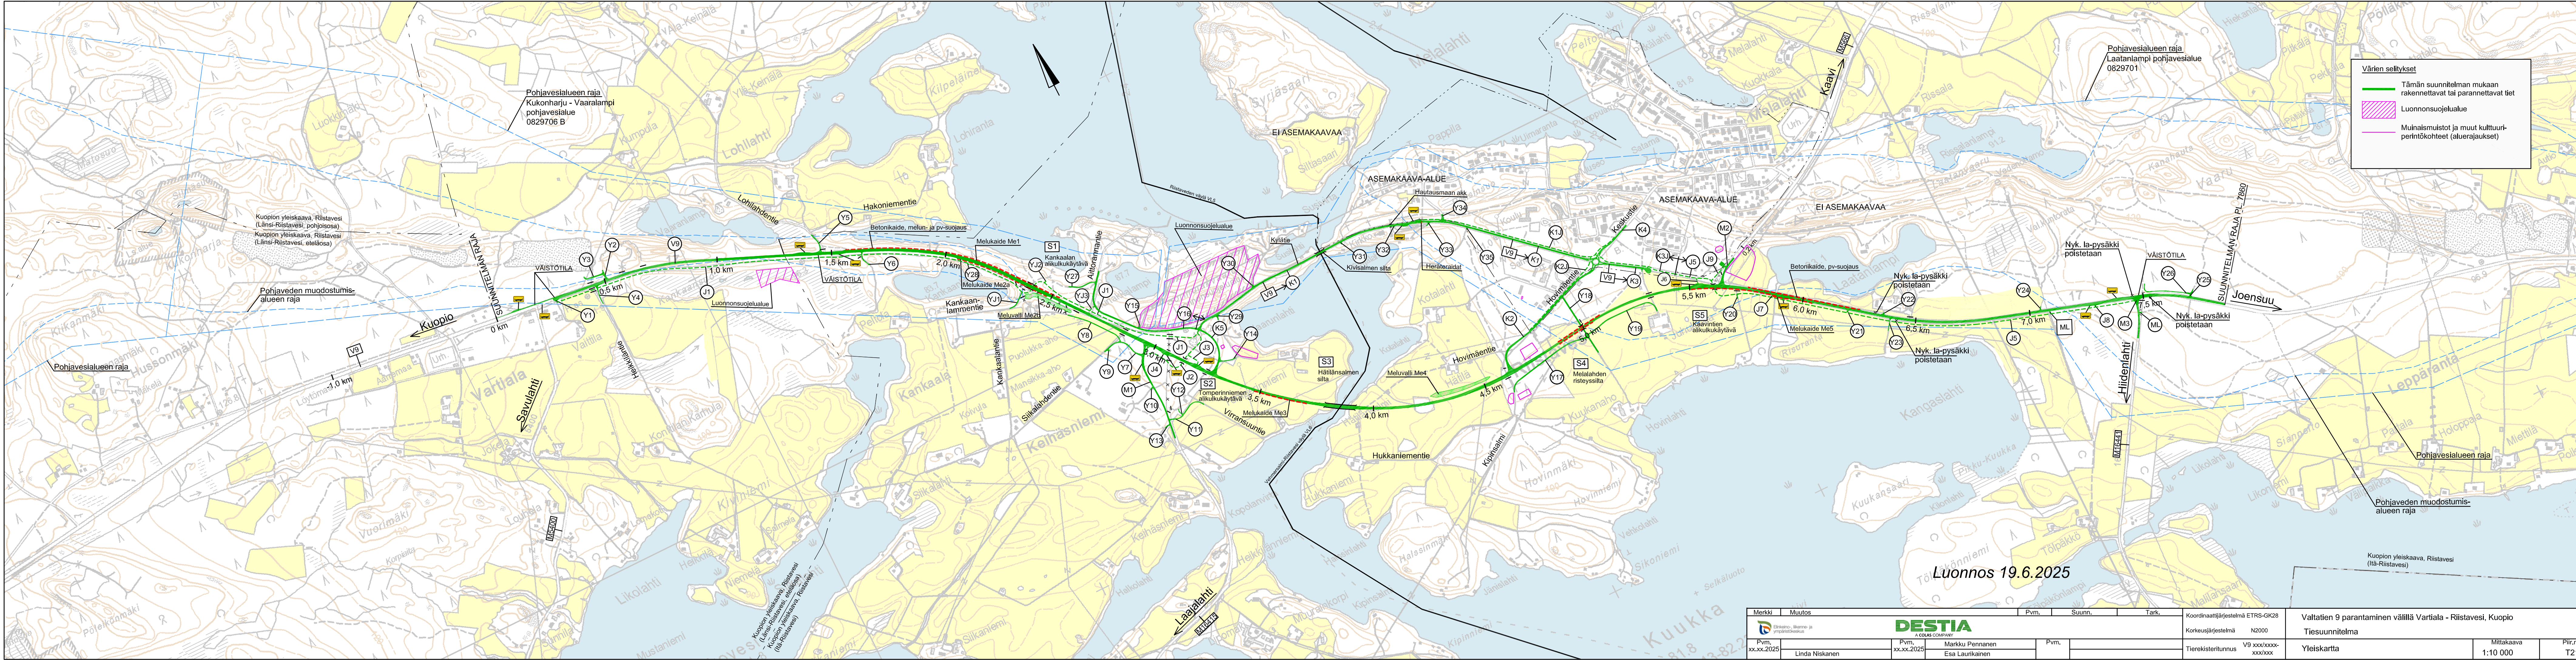

Merkki		Muutos	Pvm.	Suunn.	Tark.	Koordinaattijärjestelmä ETRS-GK28		Valtatie 9 parantaminen välillä Vartiola - Riistavesi, Kuopio	
Erikois- ja ympäristösuojelu		DESTIA		A COLAS COMPANY		Korkeusjärjestelmä N2000		Tiesuunnitelma	
Pvm. xx.xx.2025		Markku Pennanen		Pvm.		Tierekisteritunnus V9 xxx/xxxx-xxx/xxx		Yleiskartta	
Linda Niskanen		Esa Laurikainen						Mittakaava 1:10 000	
								Piir.no T212-1	