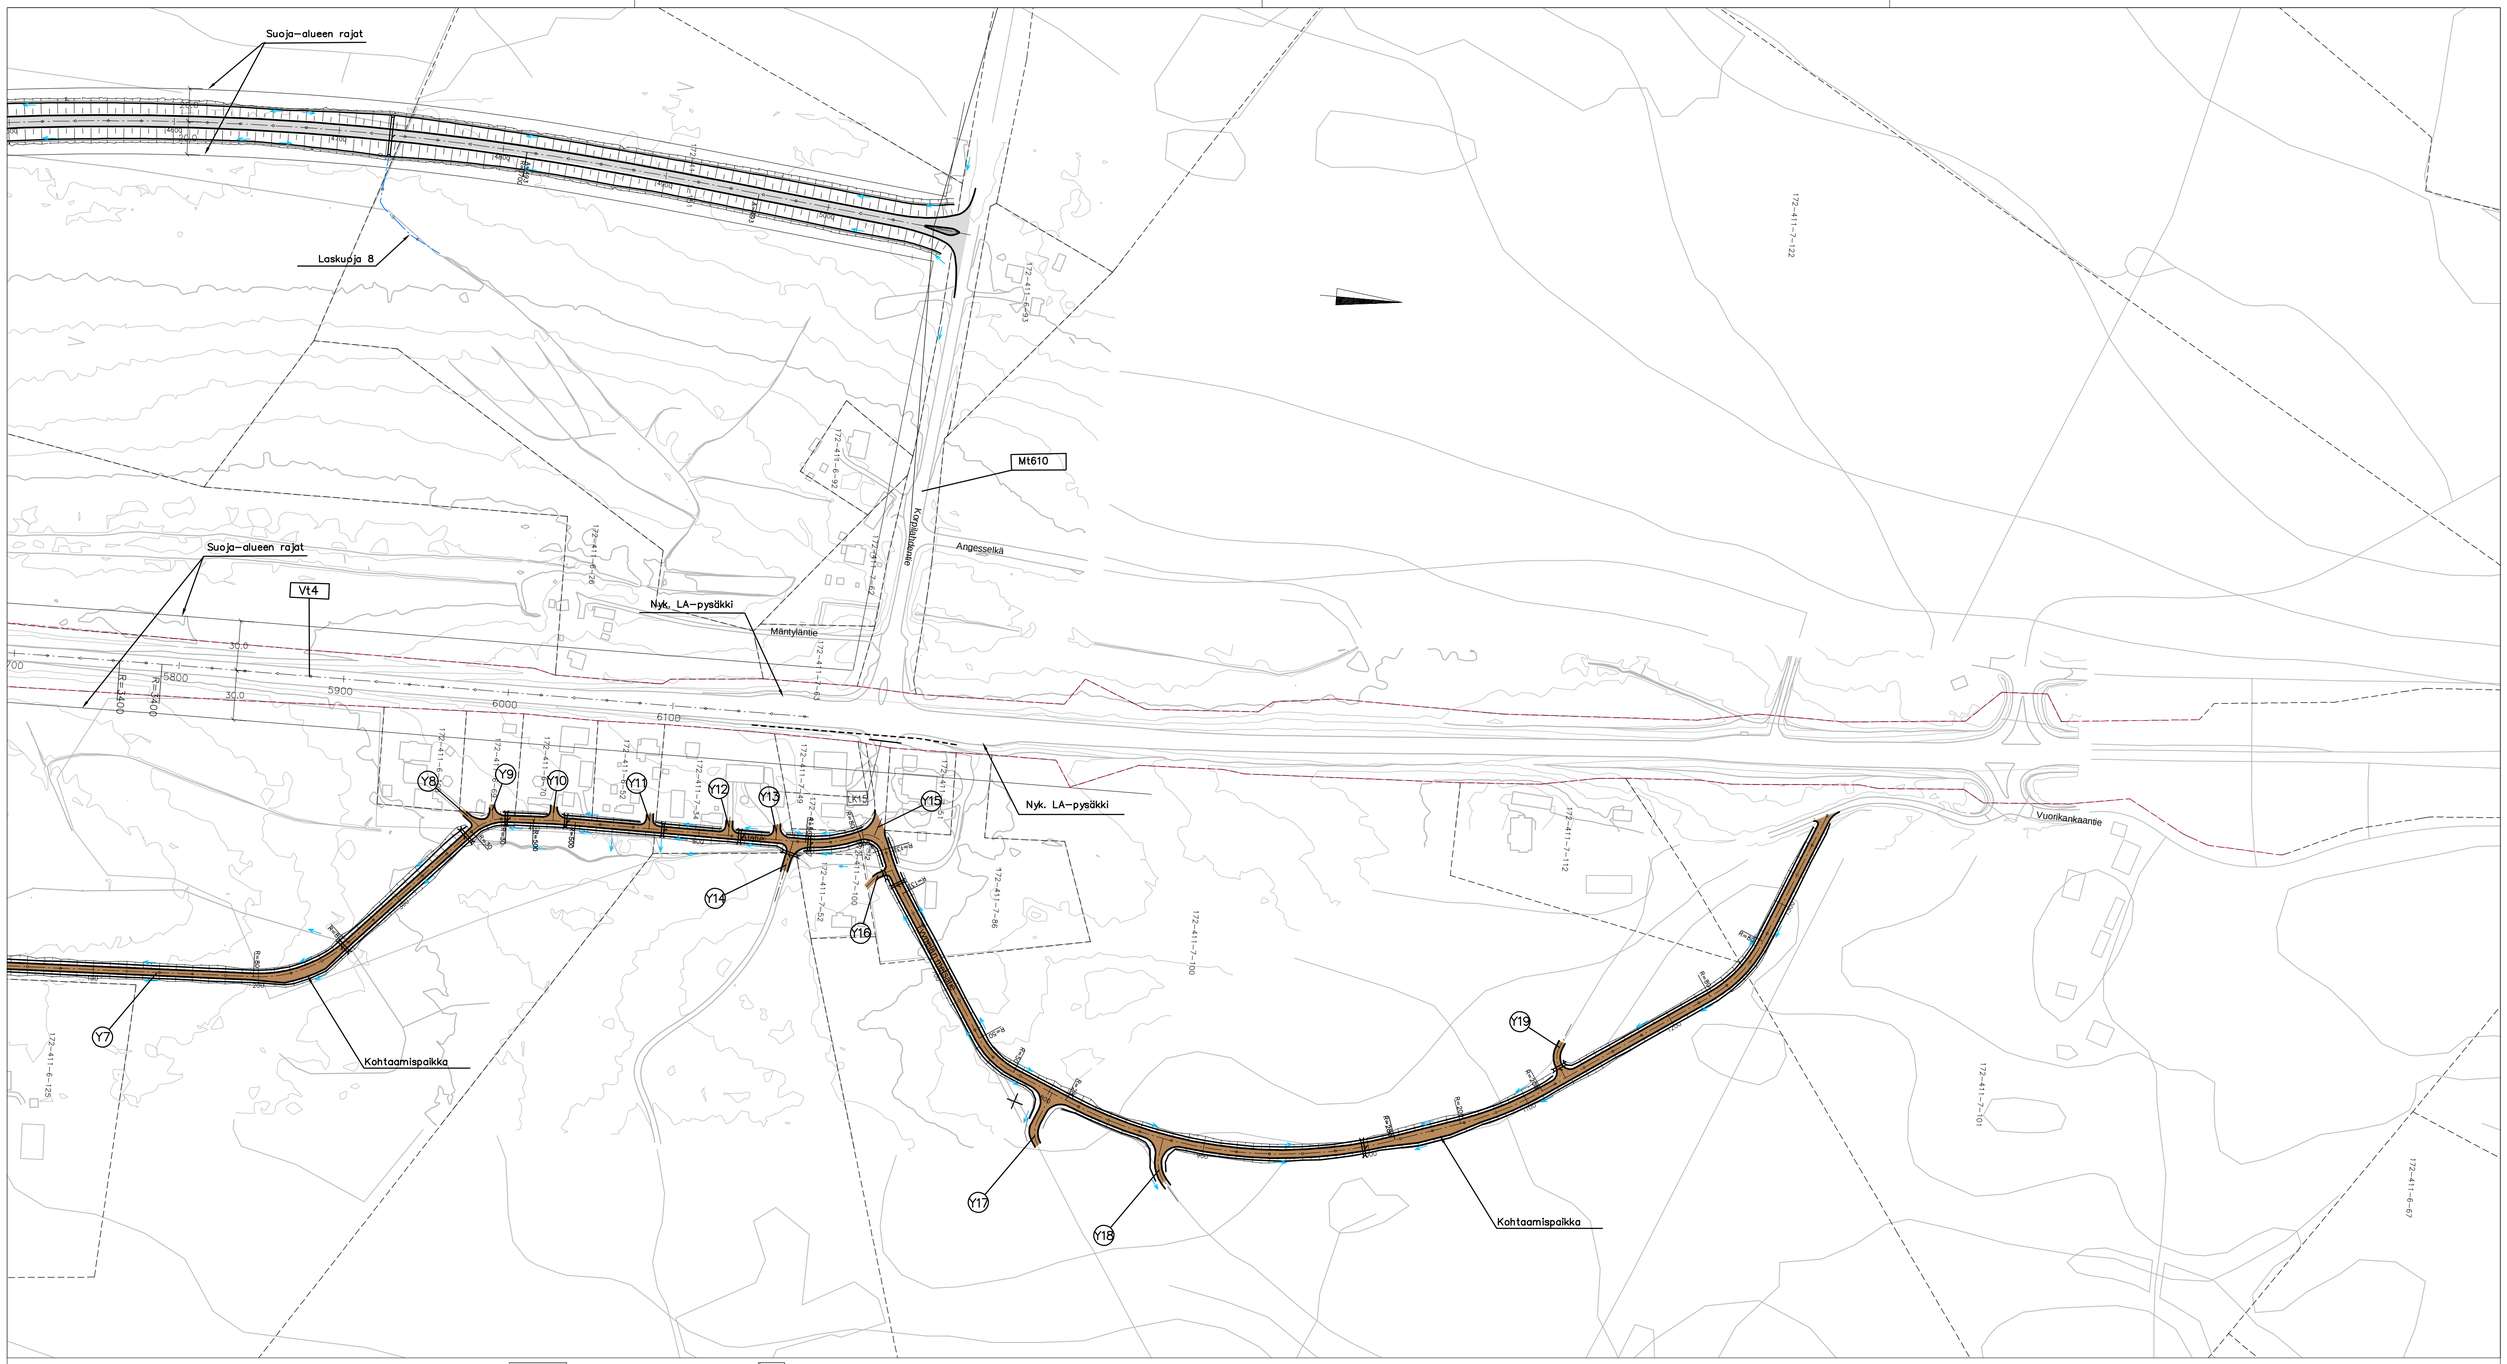

MERKKIEN SELITTEET:

- Nykyinen tiealueen raja
- Tiealueen raja
- Kiinteistön raja
- Laskuoja-alueen raja
- Asfaltti, ajorata
- Sorapinta
- LK1 Liittymän katkaisu
- ML Nykyinen maatalousliittymä
- ML Uusi maatalousliittymä

LUONNOS
22.4.2026

Merkki	Muutos	Pvm	Suunn.	Tark.	Koordinaattijärjestelmä ETRS-GK26	Tiesuunnitelma
	Elinkeino-, liikenne- ja ympäristökeskus		A-INSINÖÖRIT		Korkeusjärjestelmä N2000	Valtatien 4 parantaminen välillä Karimäki – Tammihaara, Joutsa
Pvm	Hyv. Elina Valkeejärvi	Pvm	Suunn. Jukka Mehtälä Proj.pääll. Keijo Körkkö		Tierekisteritunnus 4/220/2828–4/222/700	Suunnitelmakartta, Vt4 plv. 5700–

Mk	Piir.nro
1:2000	T214–5