


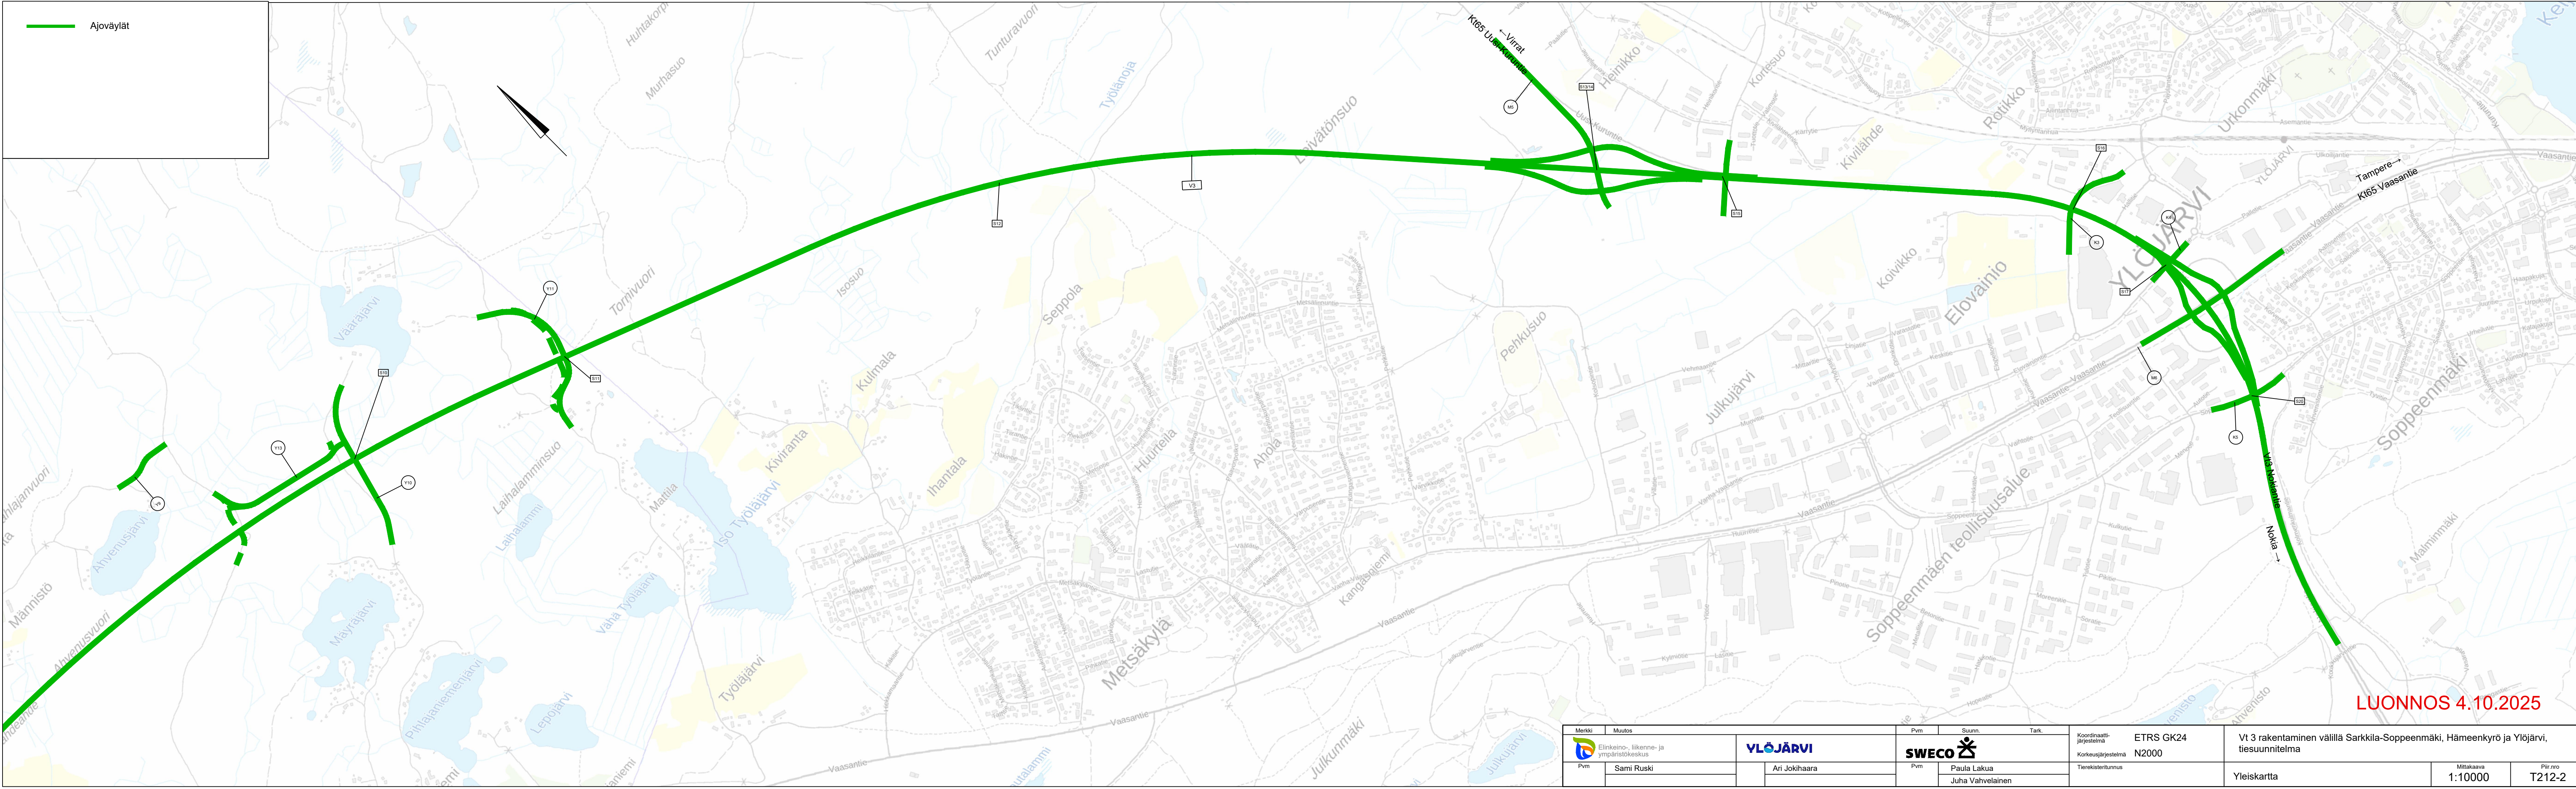

LUONNOS 4.10.2025

Merkki		Muutos			Pvm		Suunn.		Tark.		Koordinaatti-järjestelmä ETRS GK24 N2000		Vt 3 rakentaminen välillä Sarkkila-Soppenmäki, Hämeenkyrö ja Ylöjärvi, tiesuunnitelma					
		Elinkeino-, liikenne- ja ympäristökeskus																
Pvm		Sami Ruski			Ari Jokihaara		Pvm		Paula Lakua		Tierekisteritunnus		Yleiskartta		Mittakaava 1:10000		Piiir.no T212-2	
									Juha Vahvelainen									