


Merkki	Muutos	Pvm	Suunn.	Tark.	Koordinaattijärjestelmä ETRS GK26 Korkeusjärjestelmä N2000	Vt22 liittymäjärjestelyt Pyhäselän suurteollisuusalueen kohdalla, Muhos Tiesuunnitelma		
 Elinkeino-, liikenne- ja ympäristökeskus		 						
Pvm		Pvm	Mari Partanen		Tierekisteritunnus			
28.11.2025	Ari Kuotesaho	28.11.2025	Mikko Kari	28.11.2025	22/11/800 - 22/11/1520	Peruspoikkileikkaukset M1	Mittakaava 1:100	Piir.nro T215-1

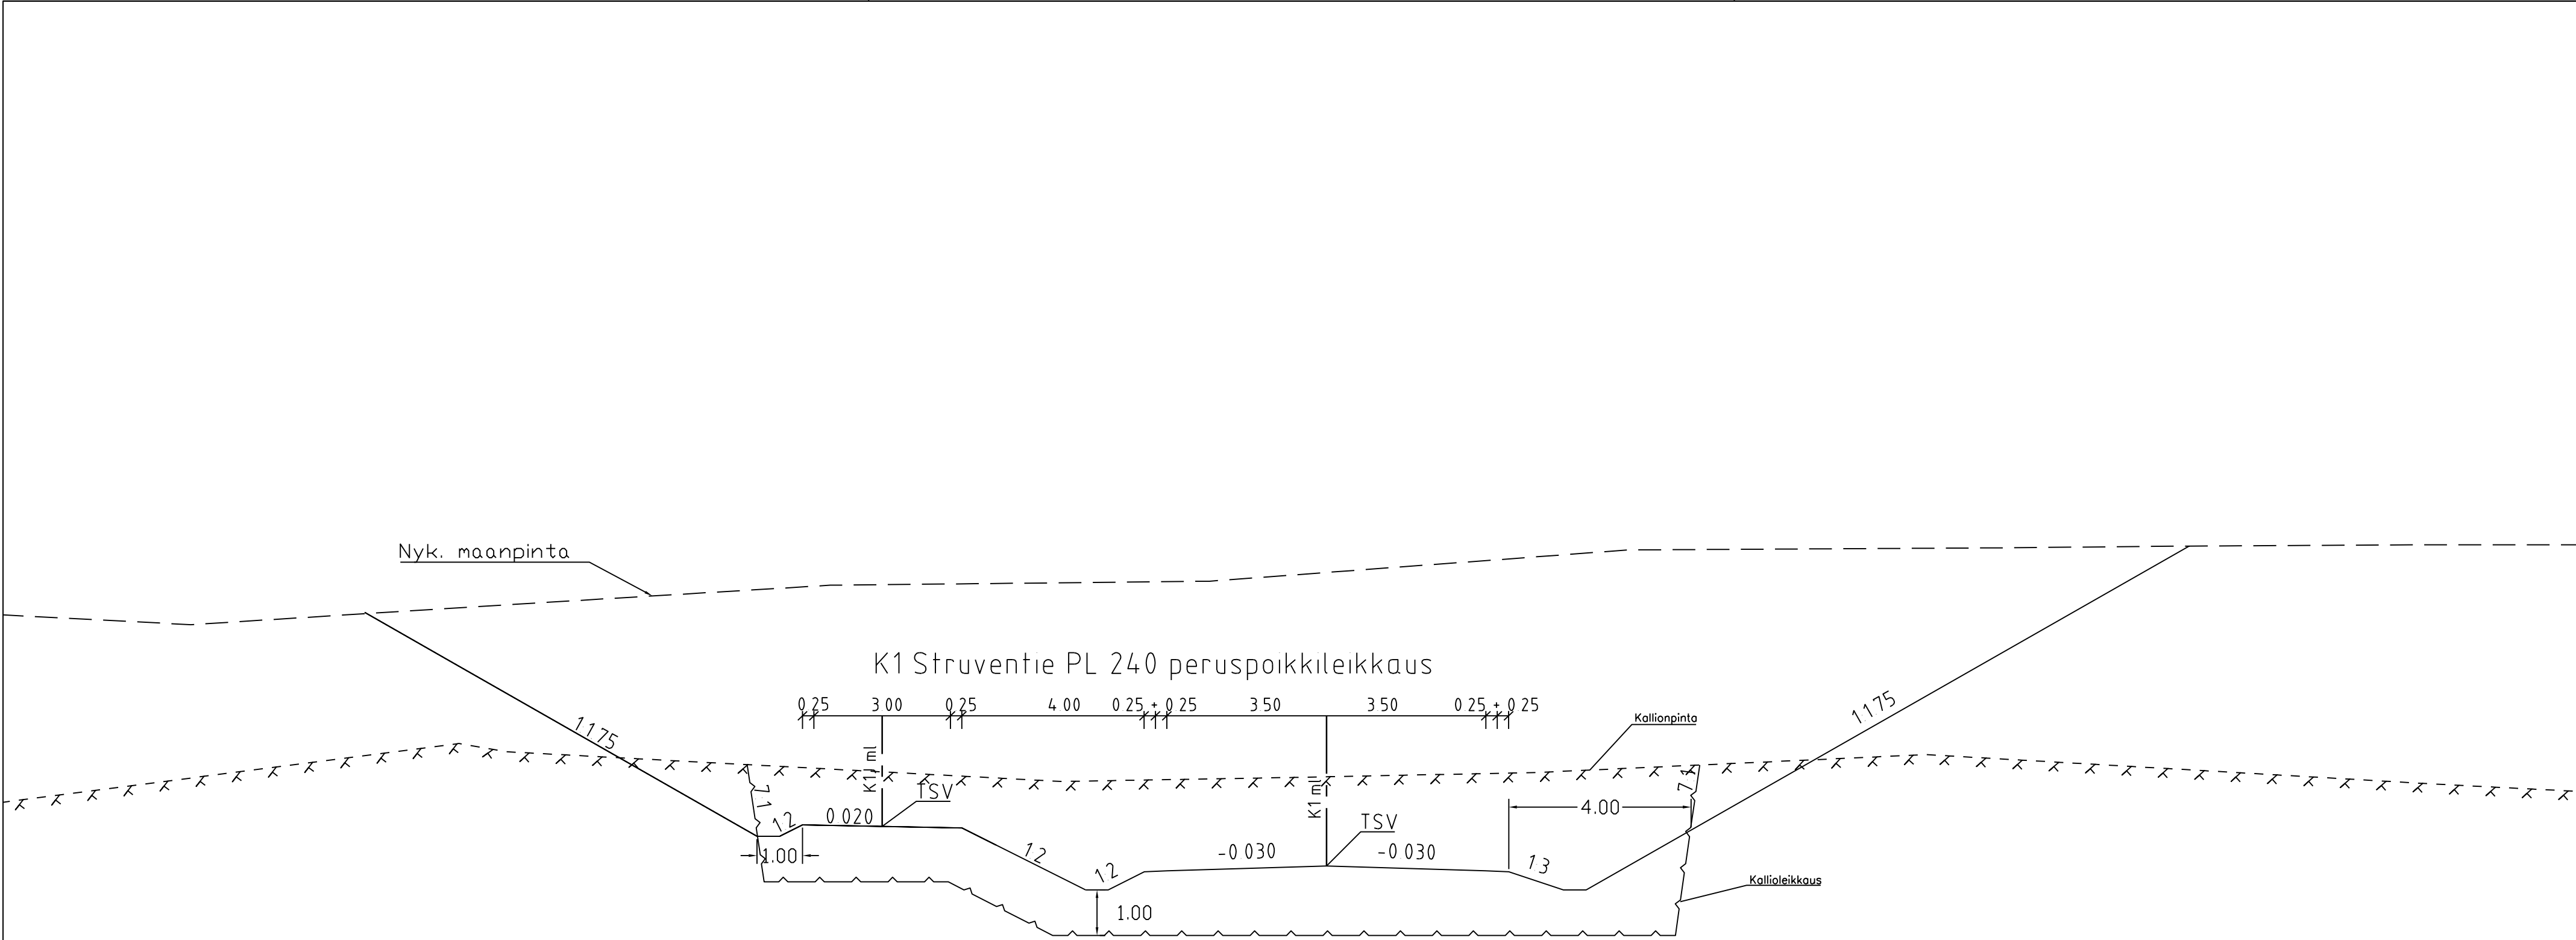

LUONNOS 28.10.2025

Merkki	Muutos			Pvm	Suunn.	Tark.	Koordinaattijärjestelmä ETRS GK26	Vt22 liittymäjärjestelyt Pyhäselän suurteollisuusalueen kohdalla, Muhos Tiesuunnitelma			
	Elinkeino-, liikenne- ja ympäristökeskus						Korkeusjärjestelmä N2000				
Pvm				Pvm			Tierekisteritunnus	K1 Struventie peruspoikkileikkaus		Mittakaava	Piir.nro
28.11.2025	Ari Kuotesaho			28.11.2025	Mikko Kari		22/11/800 - 22/11/1520			1:100	311-1
						Tuomas Hyriäinen					