
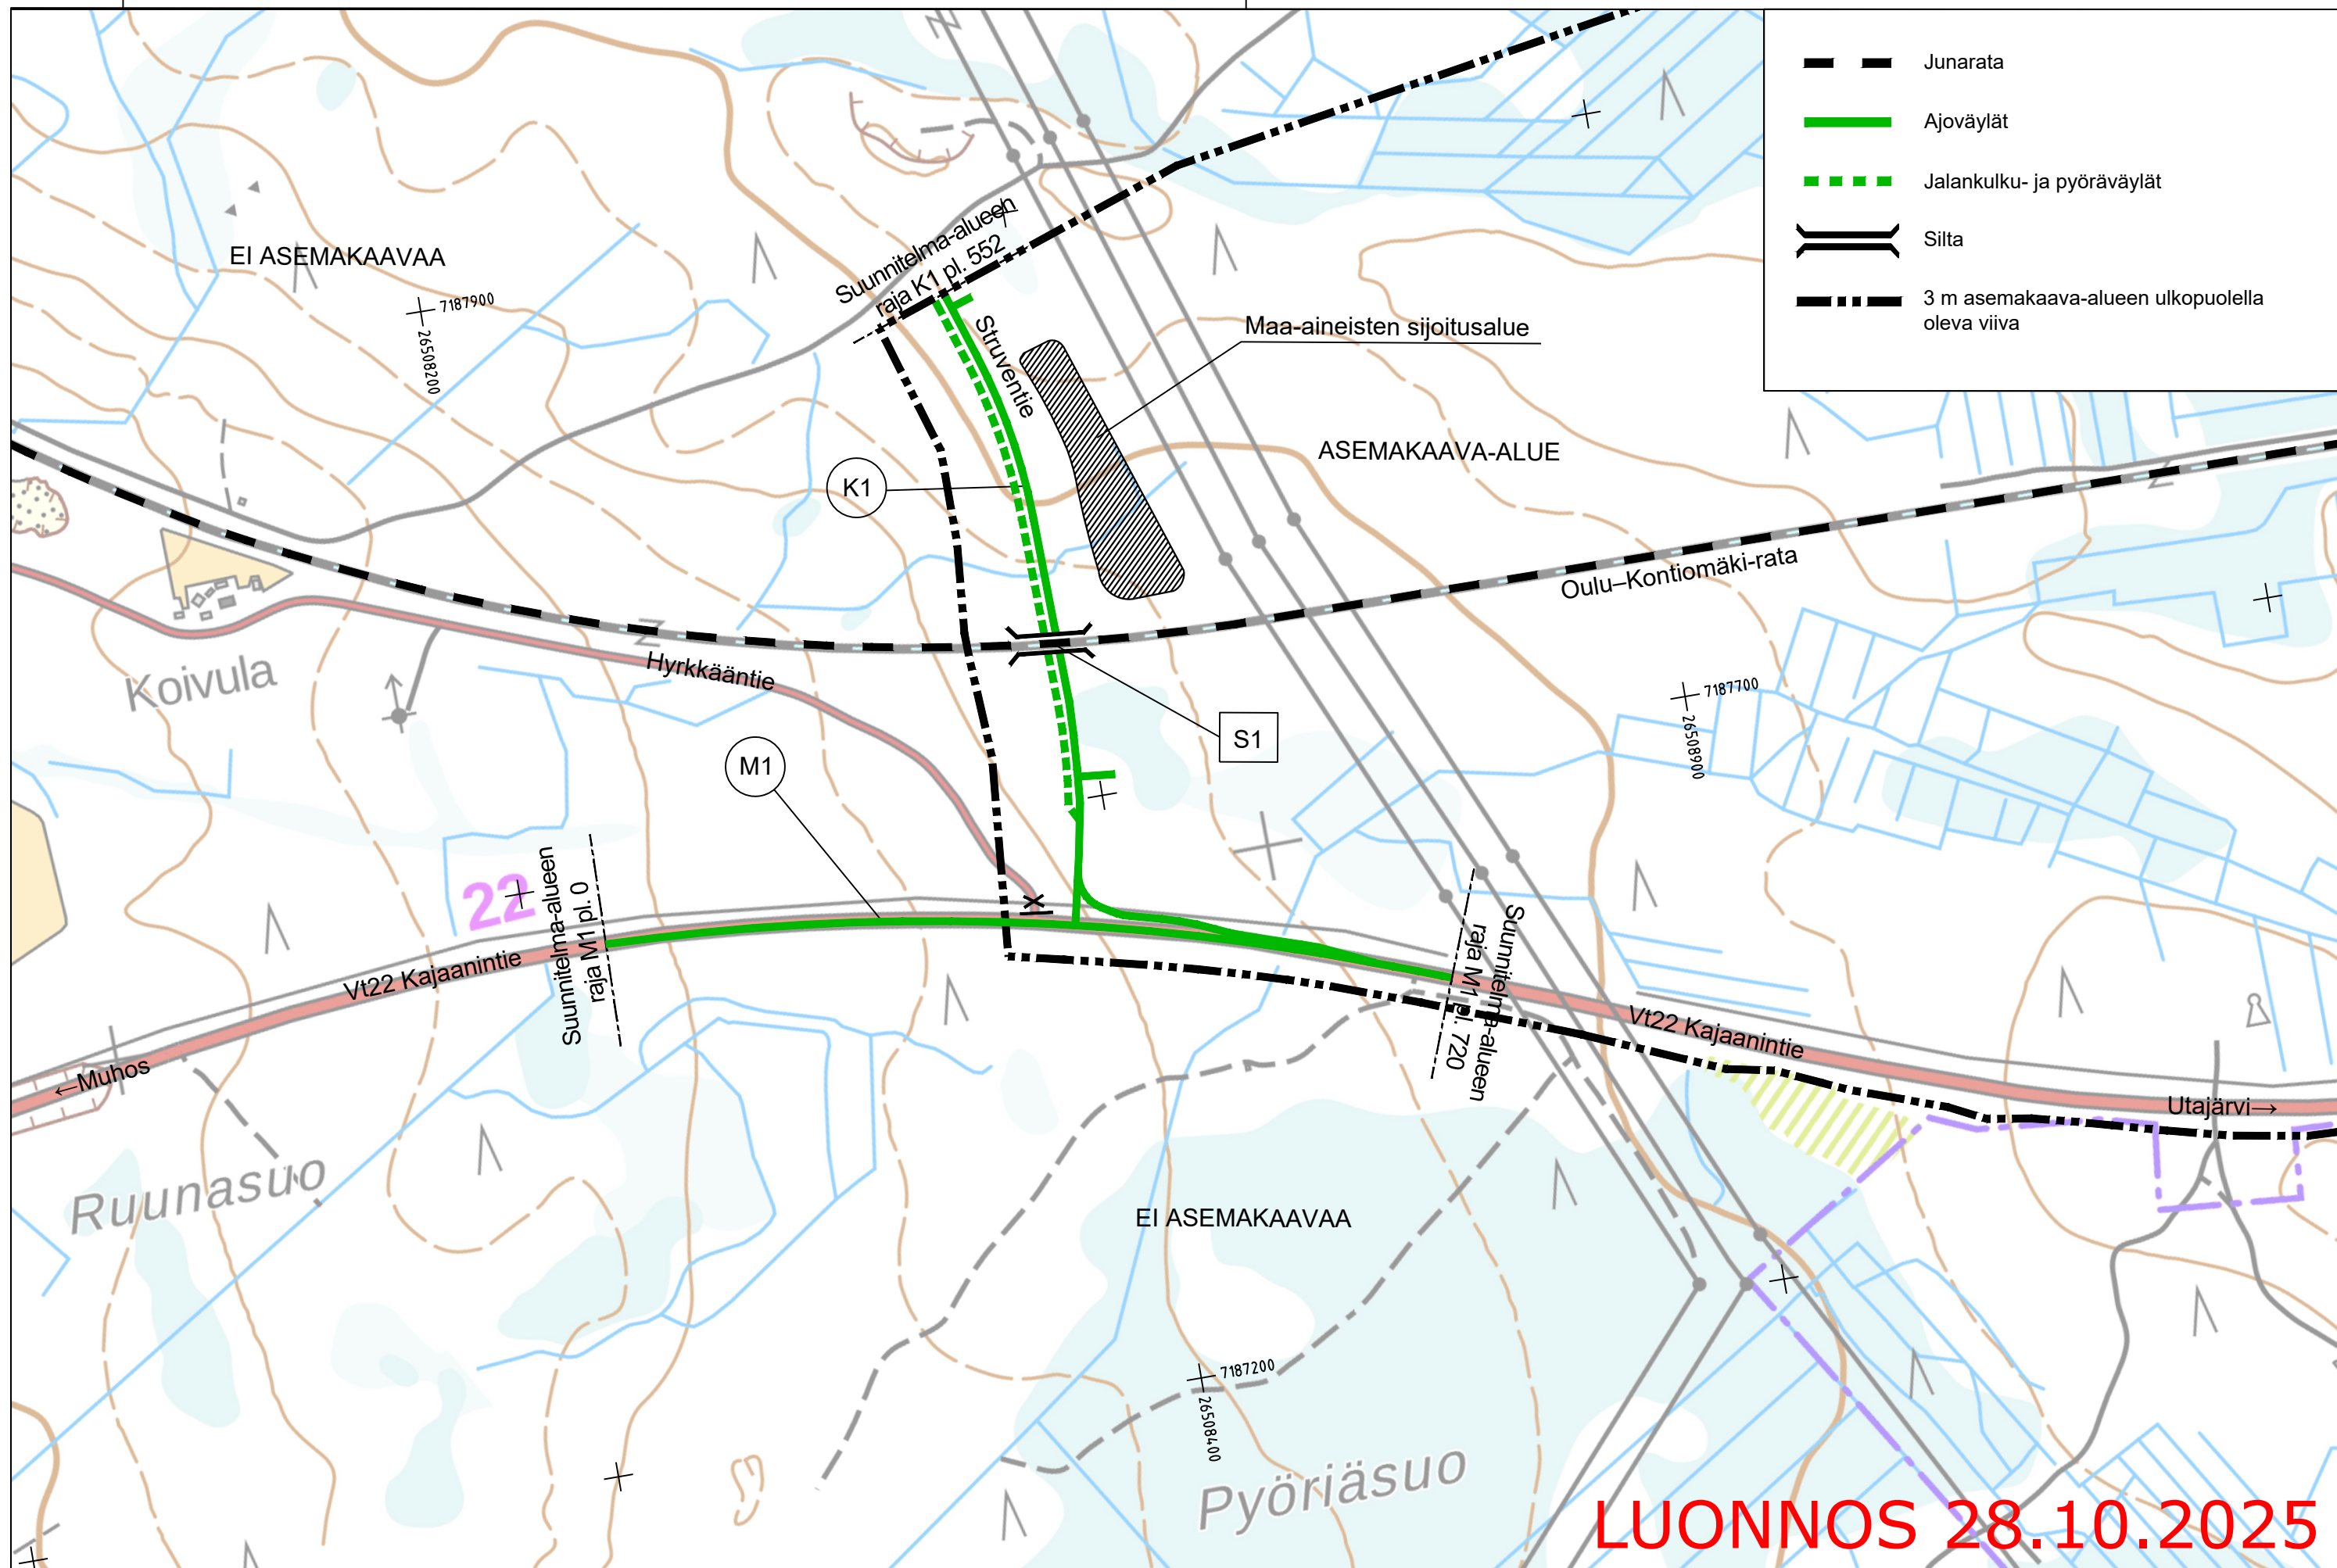


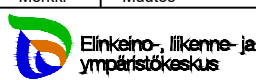

LUONNOS 28.10.2025

Merkki	Muutos	Pvm	Suunn.	Tark.	Koordinaattijärjestelmä	ETRS GK26	Vt22 liittymäjärjestelyt Pyhäselän suurteollisuusalueen kohdalla, Muhos		
 muhos					Korkeusjärjestelmä	N2000	Tiesuunnitelma		
Pvm		Pvm		Pvm	Tierekisteritunnus	22/11/800 - 22/11/1520	Yleiskartta		Mittakaava
28.11.2025	Ari Kuotesaho	28.11.2025	Mikko Kari	28.11.2025	Tuomas Hyriäinen				1:5000
									Piir.nro
									T212-1