


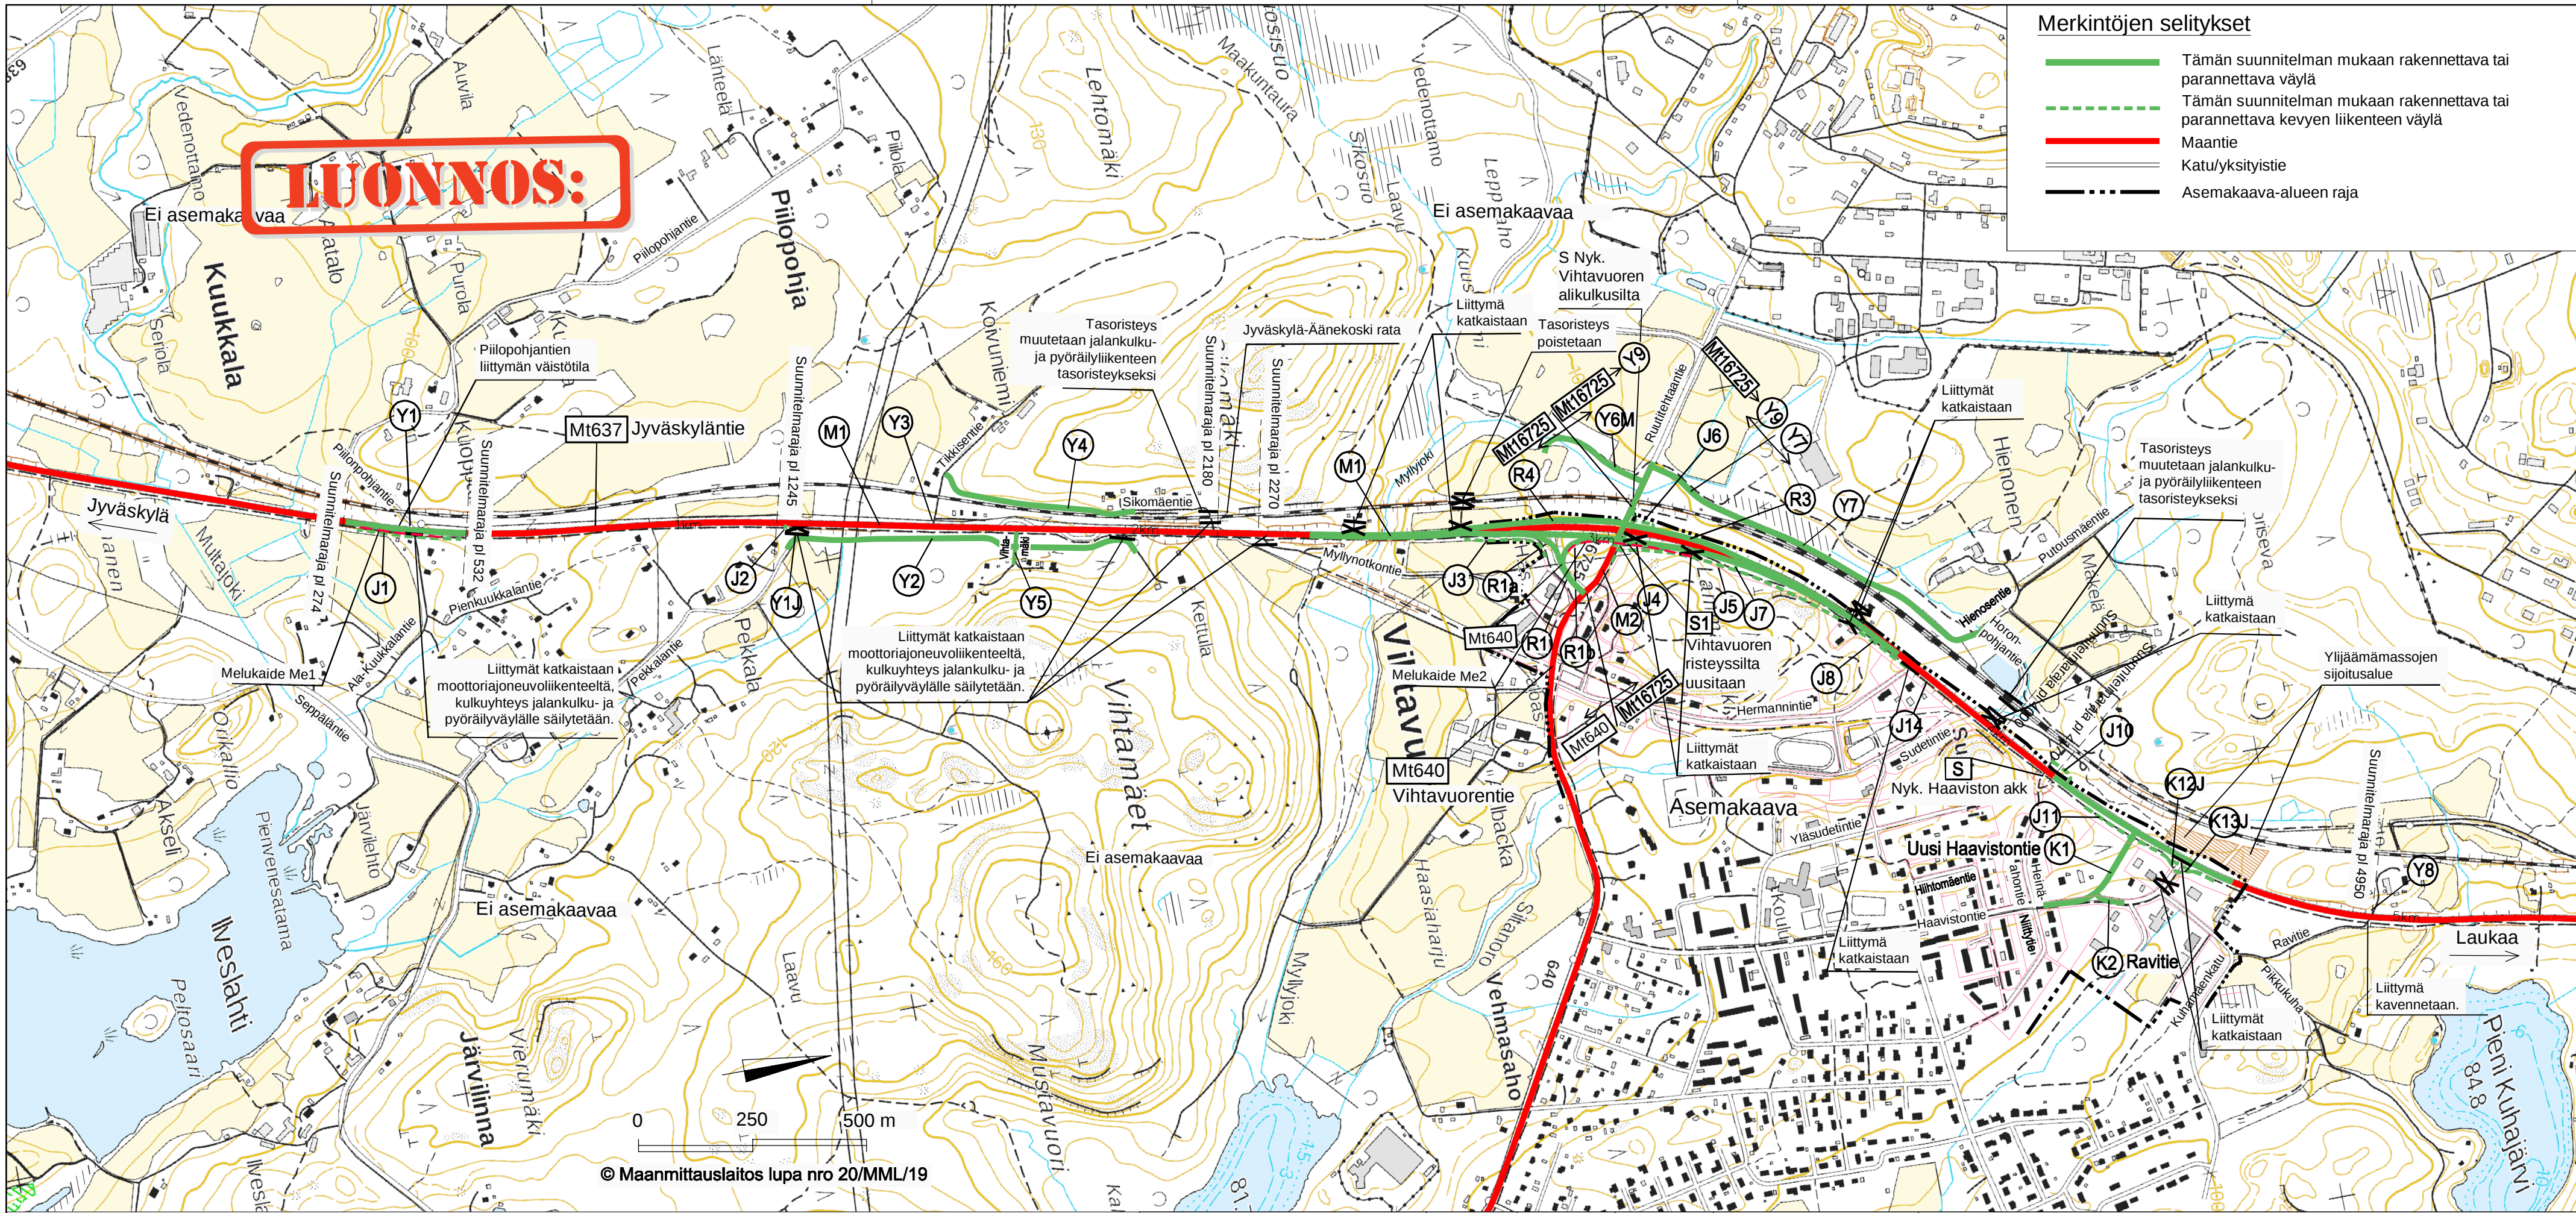

Merkintöjen selitykset

- Tämän suunnitelman mukaan rakennettava tai parannettava väylä
- Tämän suunnitelman mukaan rakennettava tai parannettava kevyen liikenteen väylä
- Maantie
- Katu/yksitystie
- Asemakaava-alueen raja

LUONNOS:

© Maanmittauslaitos lupa nro 20/MML/19

 Elinkeino-, liikenne- ja ympäristökeskus		Pvm		Suunn.		Tark.		Koordinaattijärjestelmä ETRS-GK26		Tiesuunnitelma	
						Plaanana		Korkeusjärjestelmä N2000		Maantien 637 (Jyväskylantie) tie- ja liittymäjärjestelyt	
								SuHa		Vihtavuoren taajaman kohdalla, Laukaa	
Pvm		Pvm		Suunn.		Jukka Mehtälä		Tierekisteritunnus		Mk	
30.6.2023		30.6.2023		Proj.pääll.		Keijo Körkkö		637/3/1580-637/4/1730		Piir.nro	
Hyv. Soili Katko								Yleiskartta		1:10 000 2.1T	