


LUONNOS:

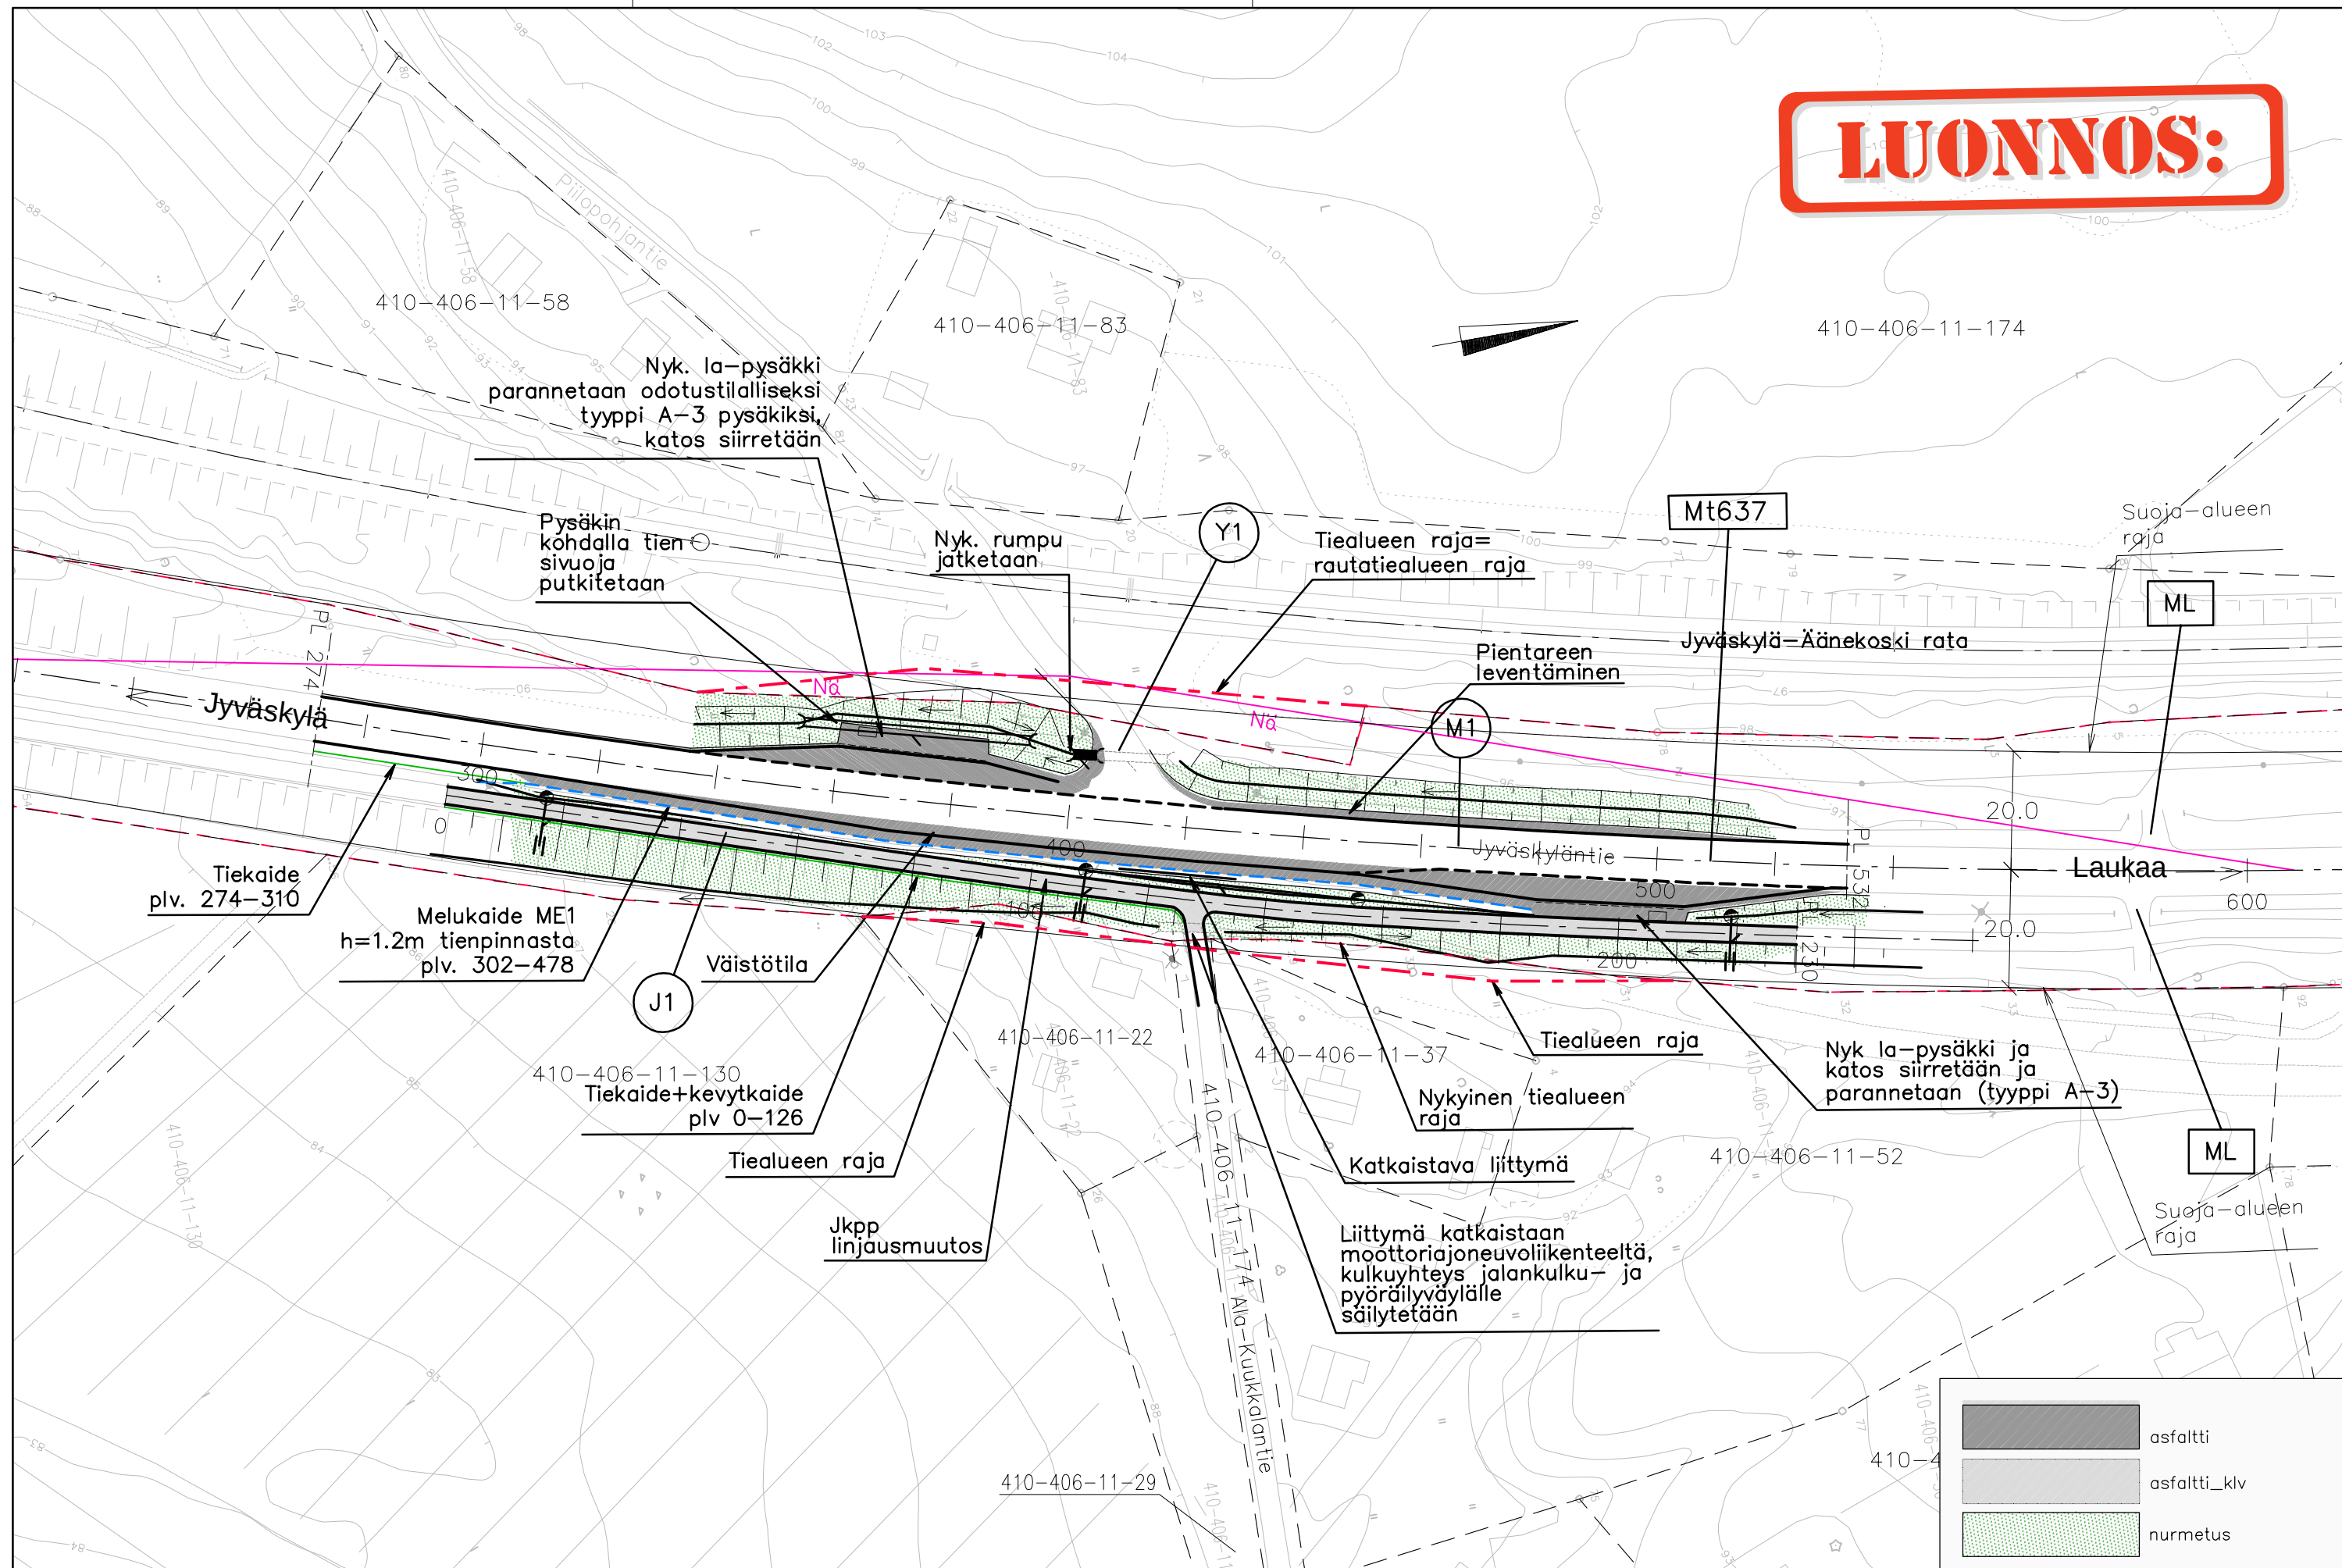

 Elinkeino-, liikenne- ja ympäristökeskus		Pvm	Suunn.	Tark.	Koordinaattijärjestelmä ETRS–GK26 Korkeusjärjestelmä N2000 SuHa	Tiesuunnitelma Maantien 637 (Jyväskylantie) tie- ja liittymäjärjestelyt Vihtavuoren taajaman kohdalla, Laukaa		
		Pvm 30.6.2023	Hyv. Soili Katko	Pvm 30.6.2023	Suunn. Jukka Mehtälä Proj.pääll. Keijo Kärkkö	Tierekisteritunnus 637/3/1580–637/4/2350	Suunnitelmapaketti, M1, J1, Y1	Mk 1:1000