


LUONNOS:

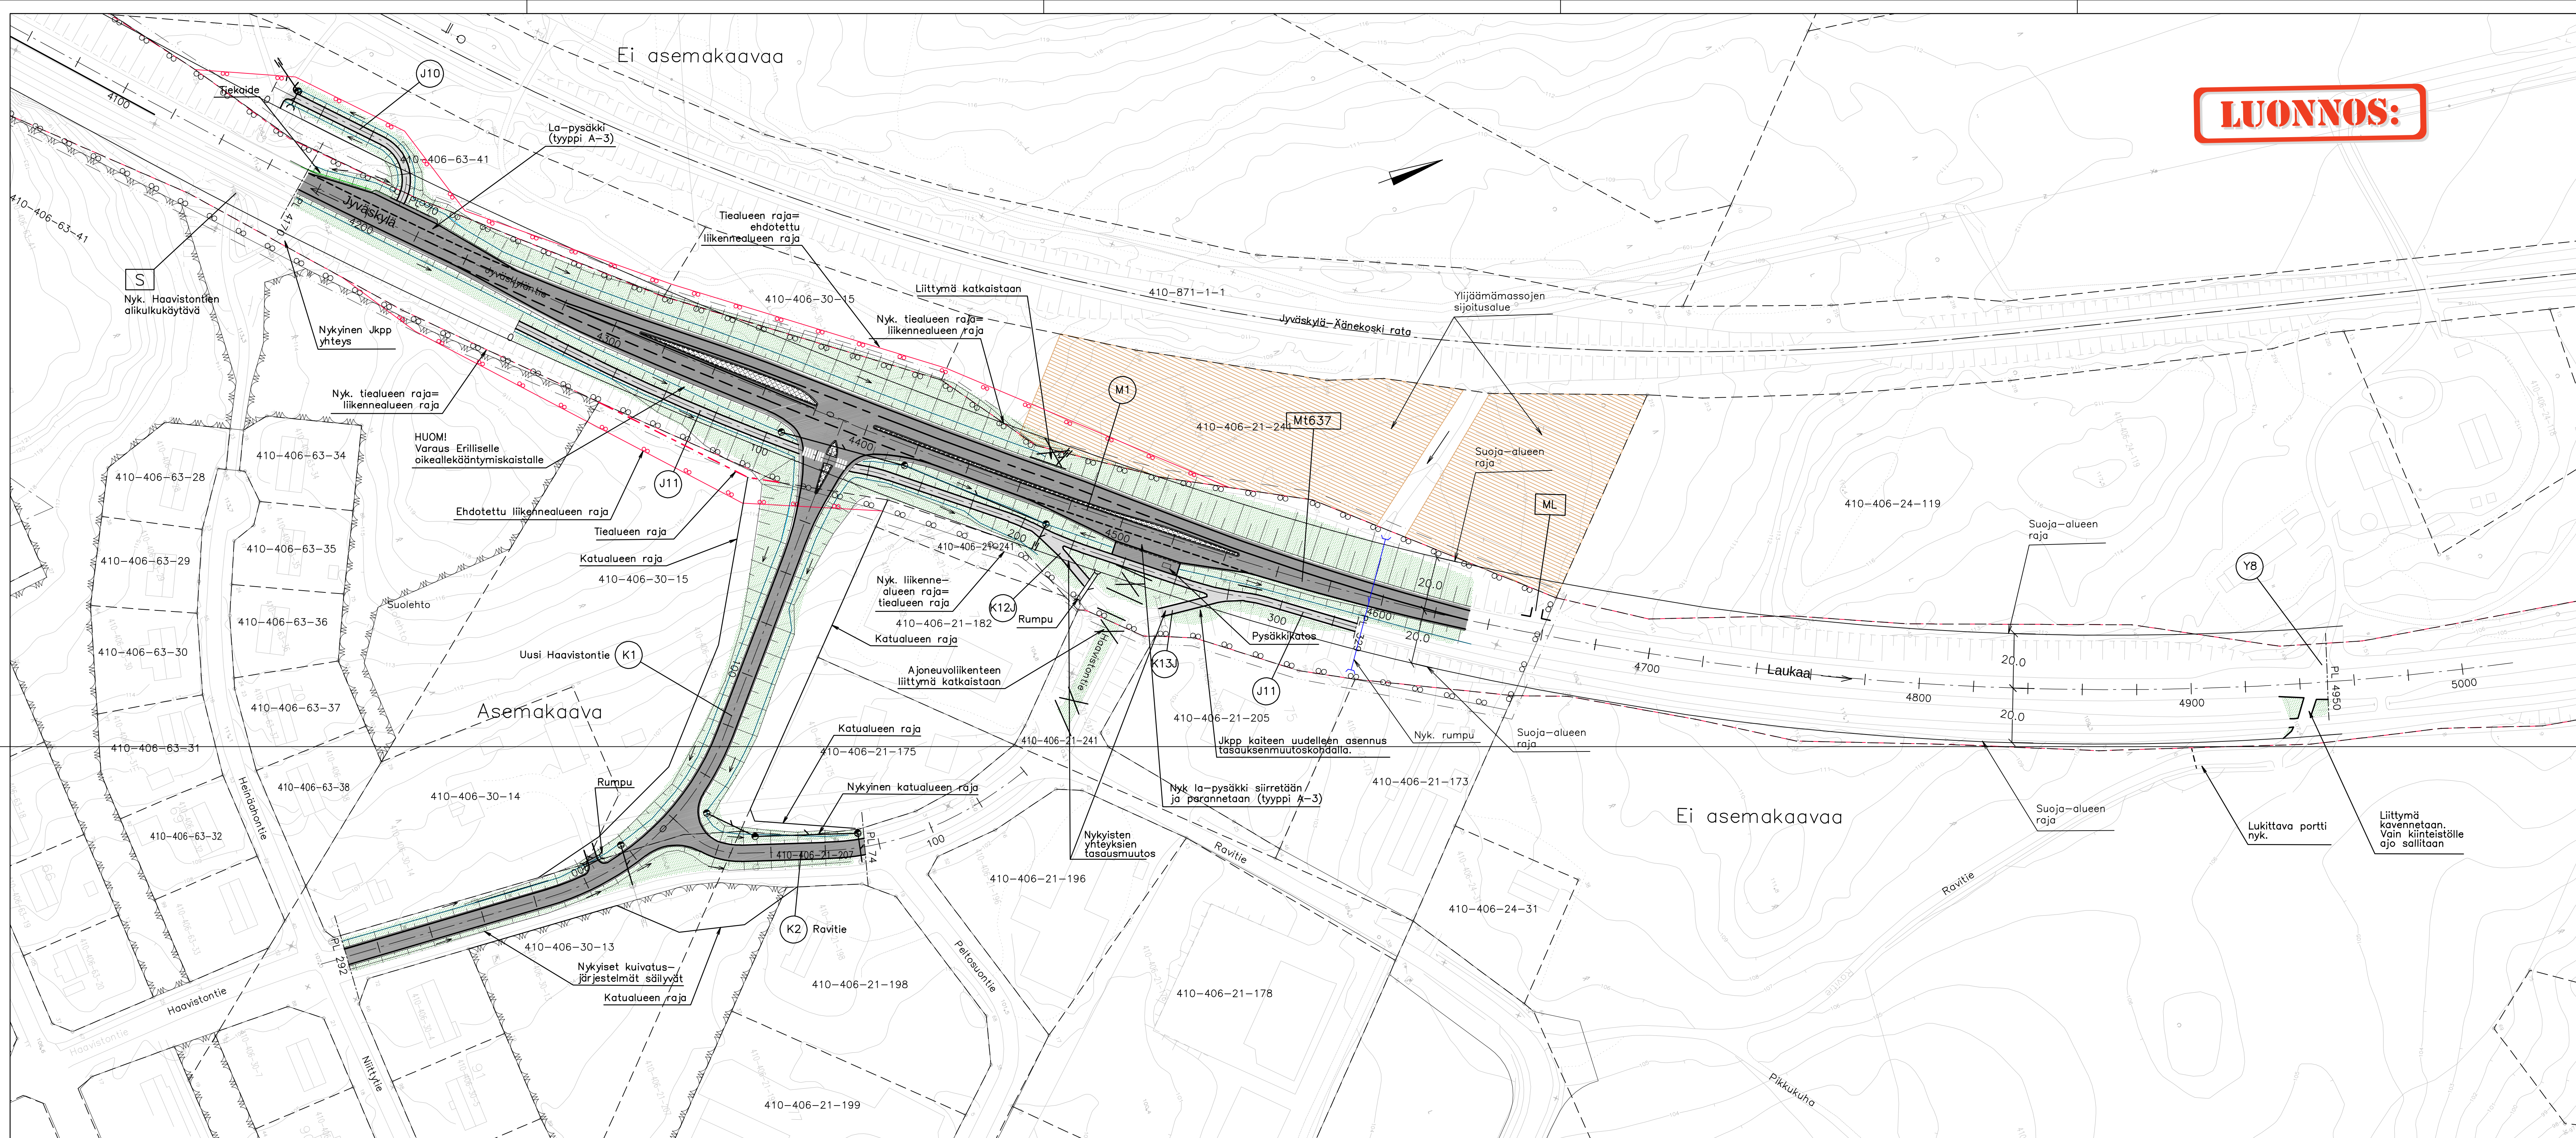

 asfaltti
  nurmetus

 asfaltti_klv
  betonikiveys

Pvm	Suunn.	Tark.
 Elinkeino-, liikenne- ja ympäristökeskus		
Pvm	Hv	
30.6.2023	G. J. K.	

 LAUKAAN KUNTA	
Pvm 30.6.2023	Hely ...

Pvm		Suunn.		Jukka Mehtälä
30.6.2023		Proj. pääll.		Keijo Kärkkä

Koordinaattijärjestelmä	ETRS-GK26
Korkeusjärjestelmä	N2000
SuHa	
Tierekisteritunnus	637/3/1580-637/4/2350

Tiesuunnitelma		
Maantien 637 (Jyväskylantie) tie- ja liittymäjärjestelyt Vihtavuoren taajaman kohdalla, Laukaa		
Suunnitelmakartta M1, K1, K2, K10, K11, K12, K13	Mk 1:1000	Piir.nro 3T-5