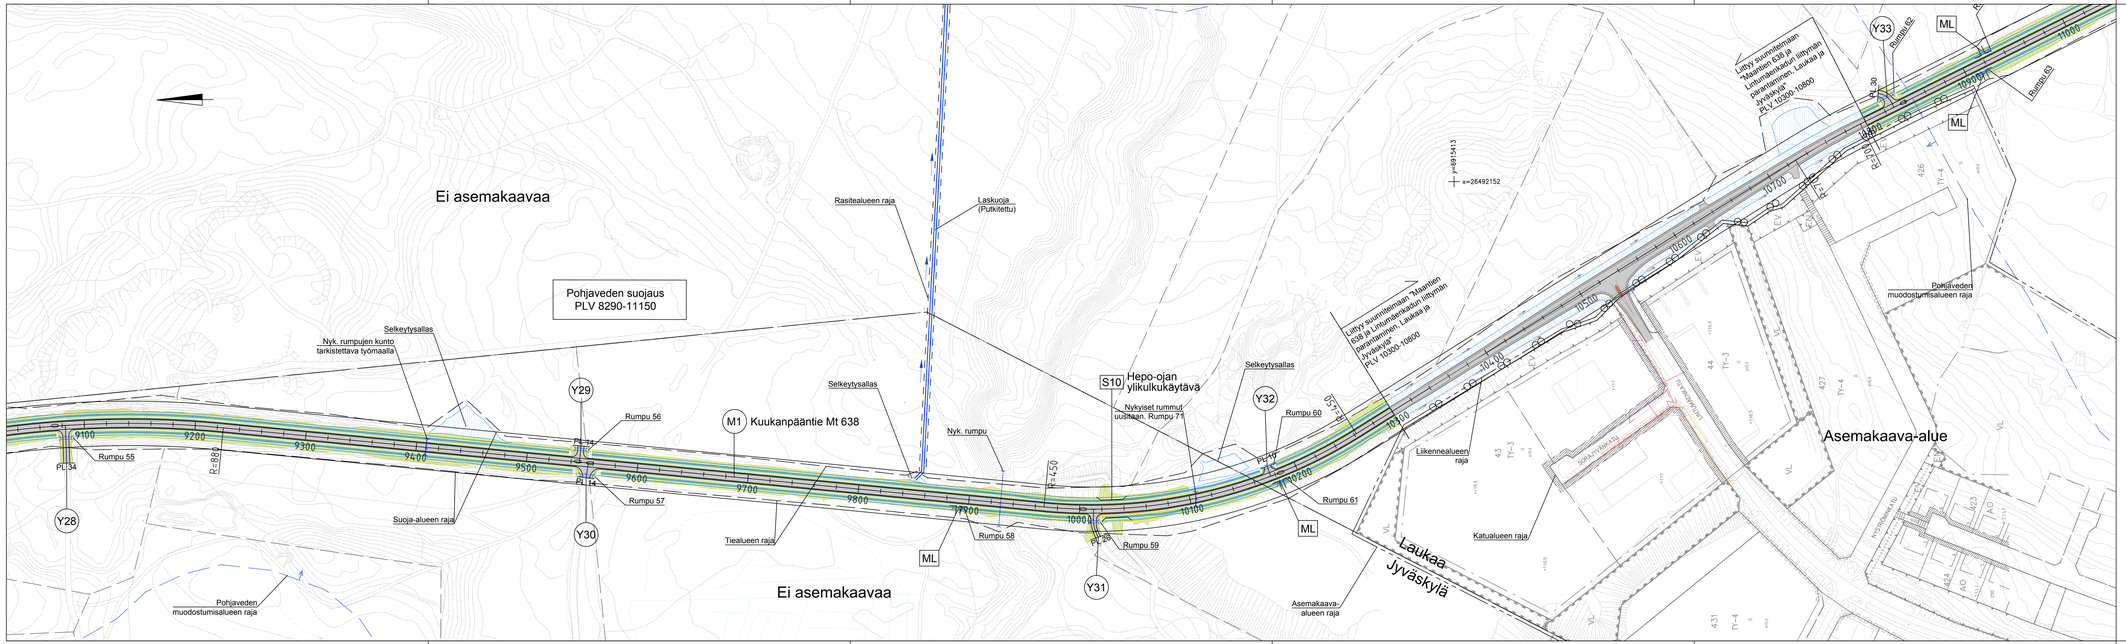
Ei asemakaavaa
Pohjaveden suojaus
PLV 8290-11150
Rasitealueen raja
Laskuoja
(Putkitettu)
Selkeytysallas
Nyk. rumpujen kunto
tarkistettava työmaalla
Selkeytysallas
Y29
Rumpu 56
M1 Kuukanpääntie Mt 638
Nyk. rumpu
S10 Hepo-ojan
ylikulkukäytävä
Nykyiset rummut
uusitaan. Rumpu 7 ?
Selkeytysallas
Y32
Rumpu 60
Rumpu 55
PL 34
Y28
PL 34
Rumpu 57
Y30
Suoja-alueen raja
Tiealueen raja
ML
Rumpu 58
PL 20
Rumpu 59
Y31
Rumpu 61
ML
Pohjaveden
muodostumisalueen raja
Ei asemakaavaa
Asemakaava-
alueen raja
Laukaa
Jyväskylä
Liikennealueen
raja
Katualueen raja
Asemakaava-alue
Pohjaveden
muodostumisalueen raja
Y33
Rumpu 62
ML
Rumpu 63
ML
Liittyy suunnitteilla olevaan "Maantien 638 ja Lumumäentie/Kauppatie liittymän parantaminen. Laukaa ja Jyväskylä" PLV 10300-10800
Liittyy suunnitteilla olevaan "Maantien 638 ja Lumumäentie/Kauppatie liittymän parantaminen. Laukaa ja Jyväskylä" PLV 10300-10800
y=6915413
x=26492152
9100
9200
9300
9400
9500
9600
9700
9800
9900
10000
10100
10200
10300
10400
10500
10600
10700
10800
R=880
R=450
R=1500
R=1500
R=1500