


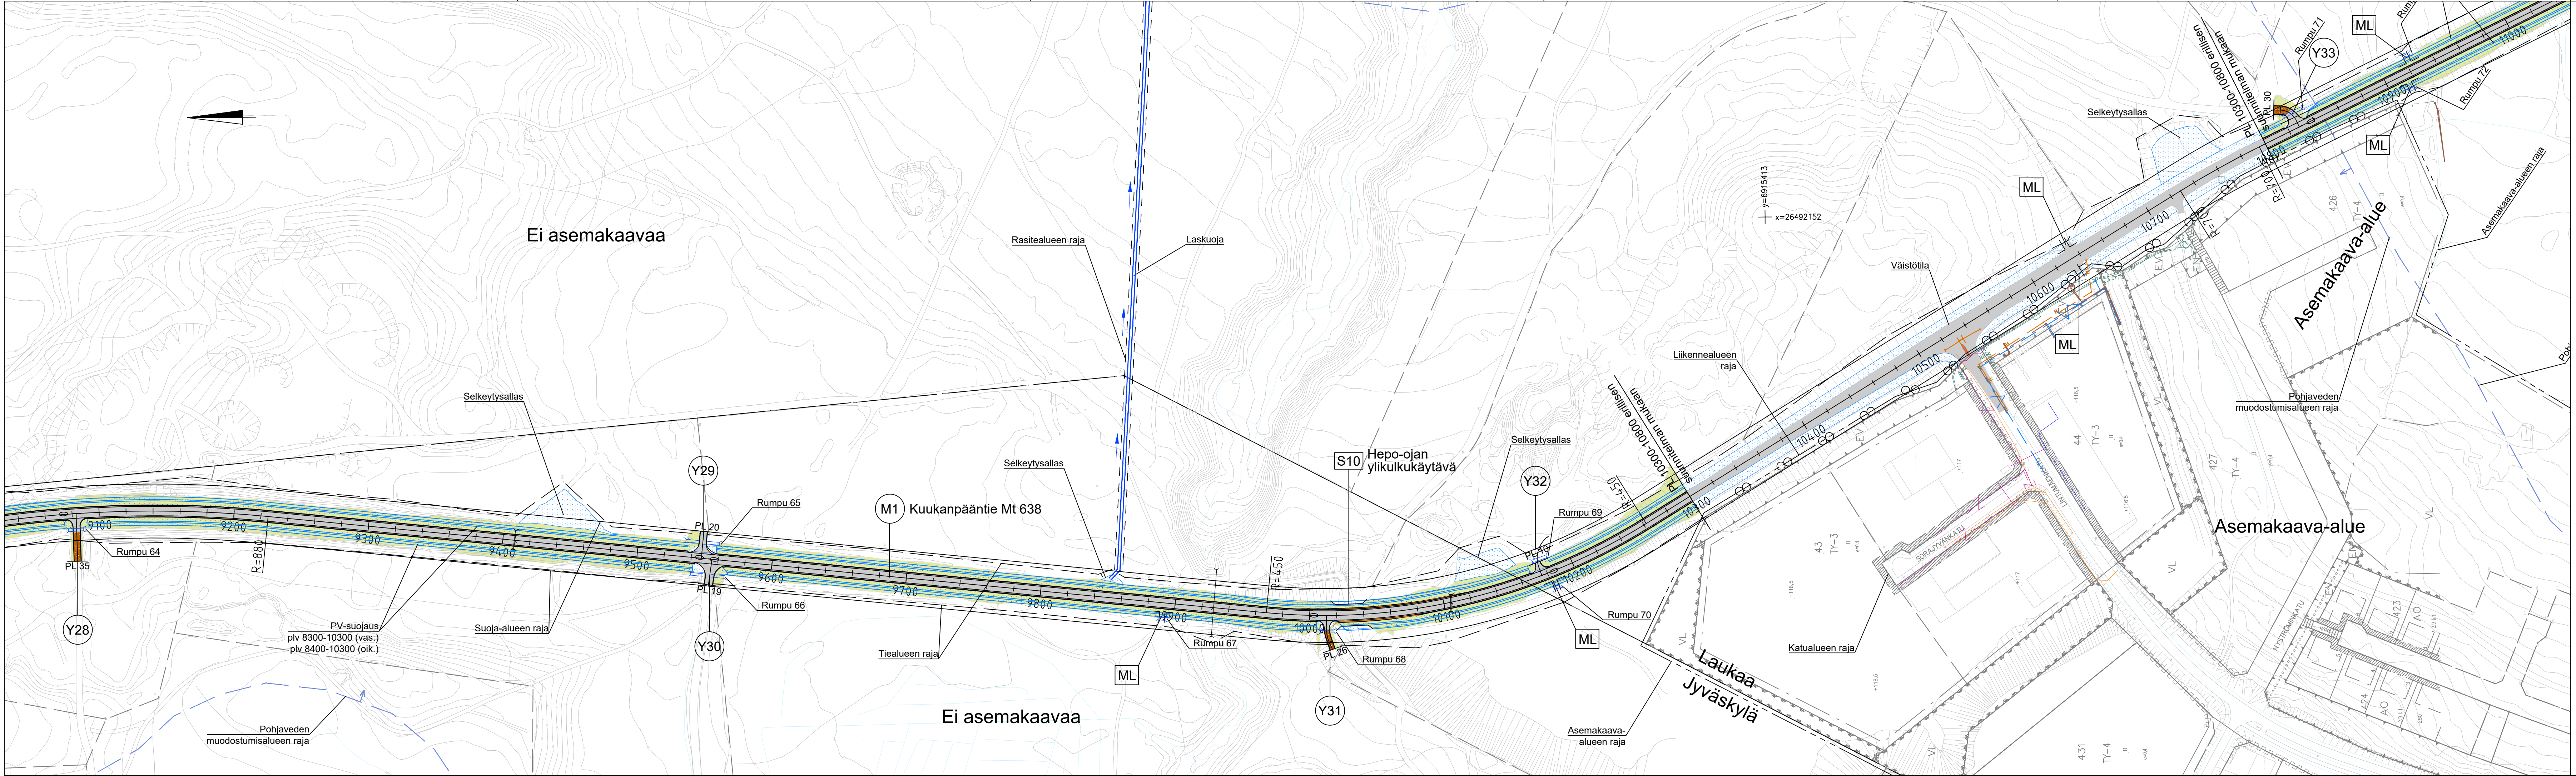

- Nykyiset johdot
- Sähköjohto (maakaapeli)
 - Sähköjohto (kanava)
 - Elenia, puhelinjohto (maakaapeli)
 - Laukaan Vesihuolto, vesijohto
 - Laukaan Vesihuolto, jätevesiviemäri
 - Laukaan Vesihuolto, hulevesiviemäri

ESIKOPIO 23.12.2025

Merkki / Pvm	Muutos	Suunn.	Tark.
Hankkeen nimi			
Rakentamissuunnitelma			
Maantien 638 parantaminen välillä Leppävesi-Tikkakoski			
Piirustuksen sisältö			
Suunnitelmakartta plv 9000-10800			
Pvm xx.xx.2025		Proj. pääl. Petri Teerimäki	
Suun. Pasi Kumpulainen		Pvm xx.xx.2025	
Koordinaattijärjestelmä ETRS-GK26		Mittakaava 1:2000	
Korkeusjärjestelmä N2000		Piir.nro R3.1f	