


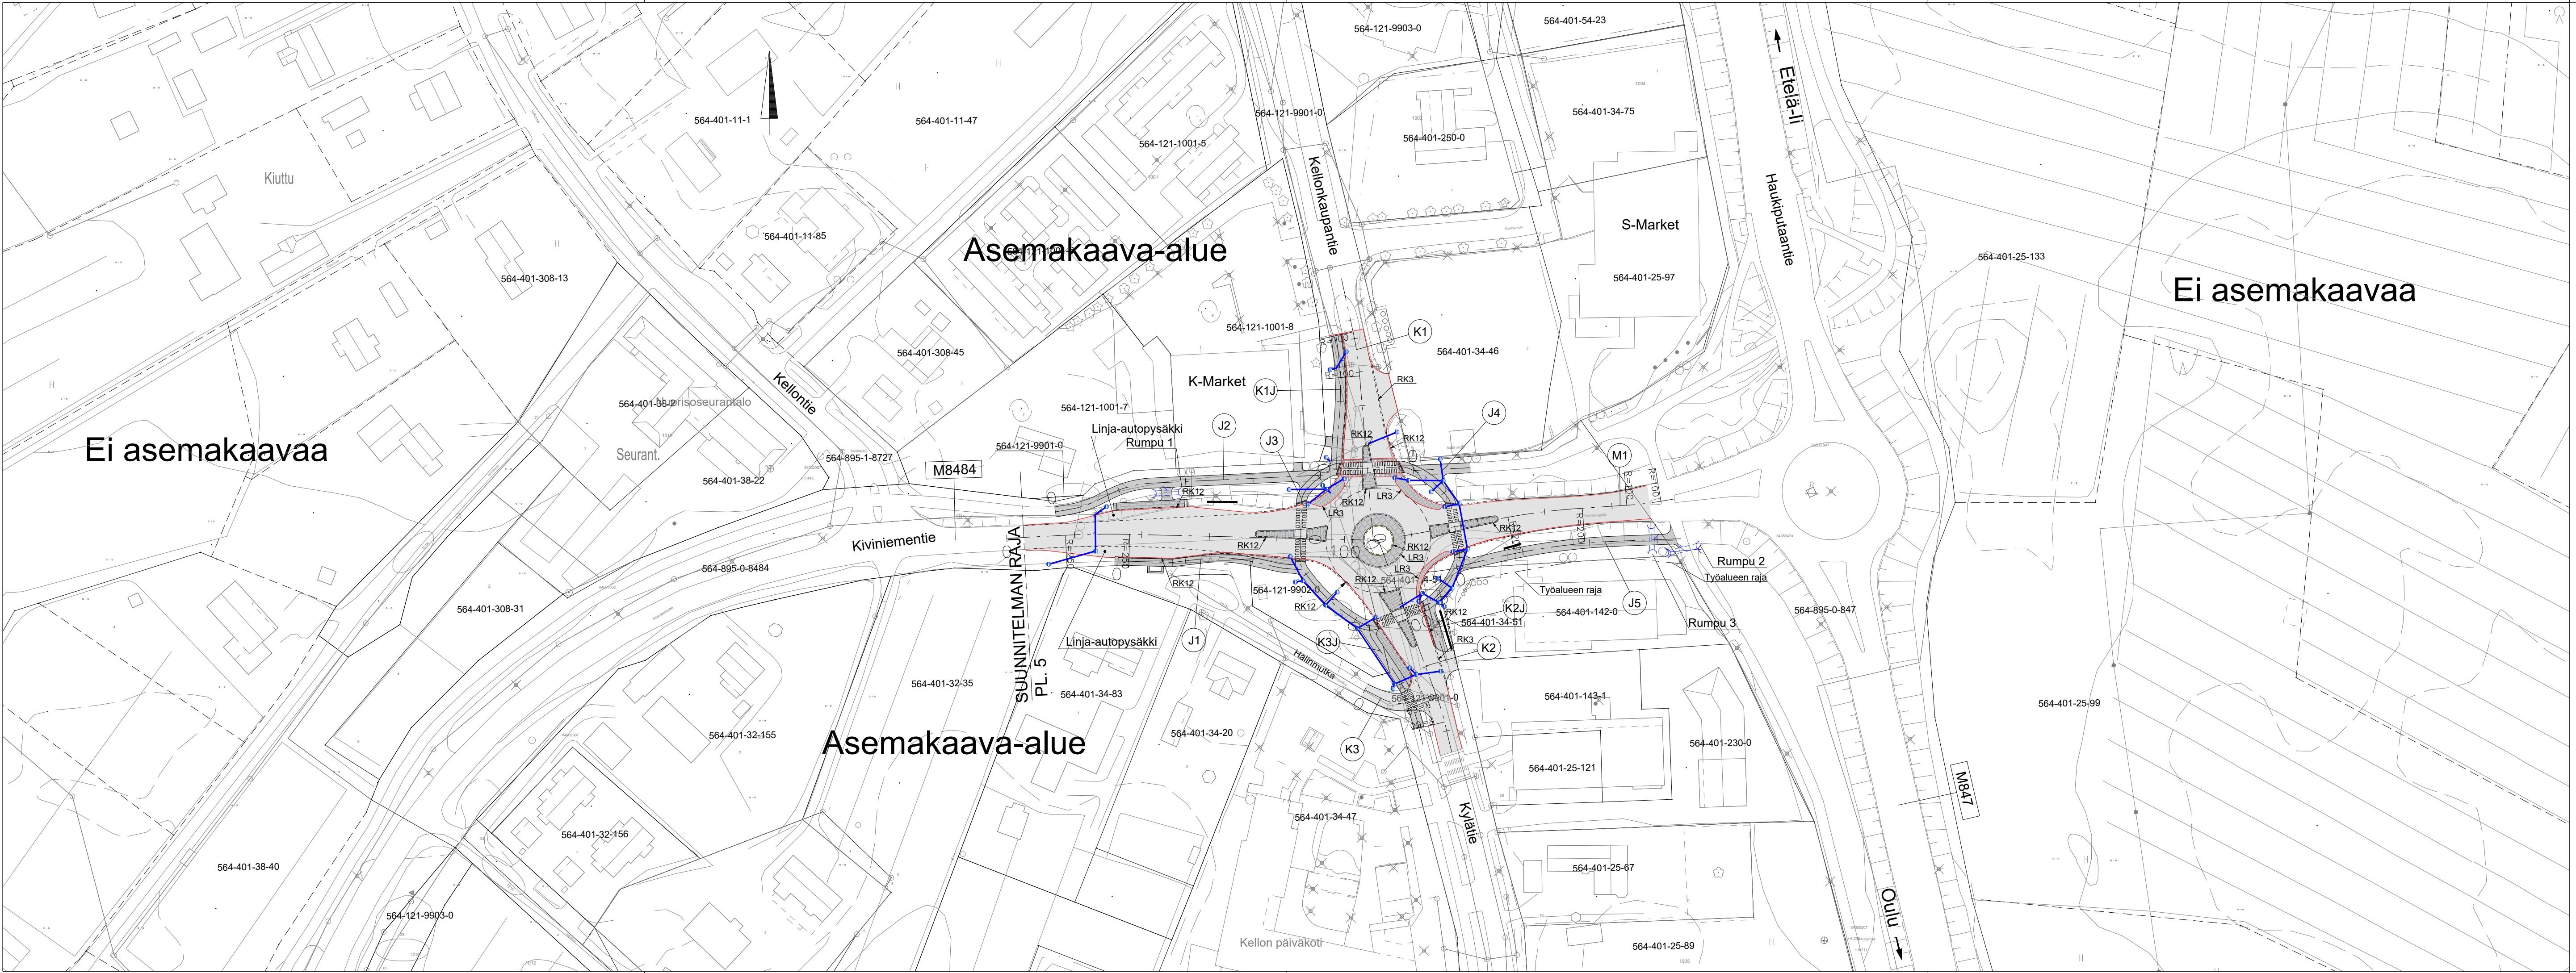

Koordinaattijärjestelmä ETRS-GK26
Korkeusjärjestelmä N2000

Merkki	Muutos	Pvm	Suunn.	Tark.
Hankkeen nimi Maantien 8484 Kiviniementien, Kylätien, Kellonkaupantien kiertoliittymä, Oulu				
Piirustuksen sisältö Suunnitelmapaketti, rakentamissuunnitelma				
DESTIA A COLAS COMPANY		YHDYSKUNTA- JA YMPÄRISTÖPALVELUT		Elinvoimakeskus
Pvm 7.1.2026	Suunn. Markku Pennanen	Pvm 7.1.2026	Proj.pääll. Esa Laurikainen	Pvm 7.1.2026
Tierekisteritunnus 8484 1/32 - 1/228		Mittakaava 1:1000		Tark. Hyv. Jouni Heikkilä
			Piir.nro R3/3-1	